


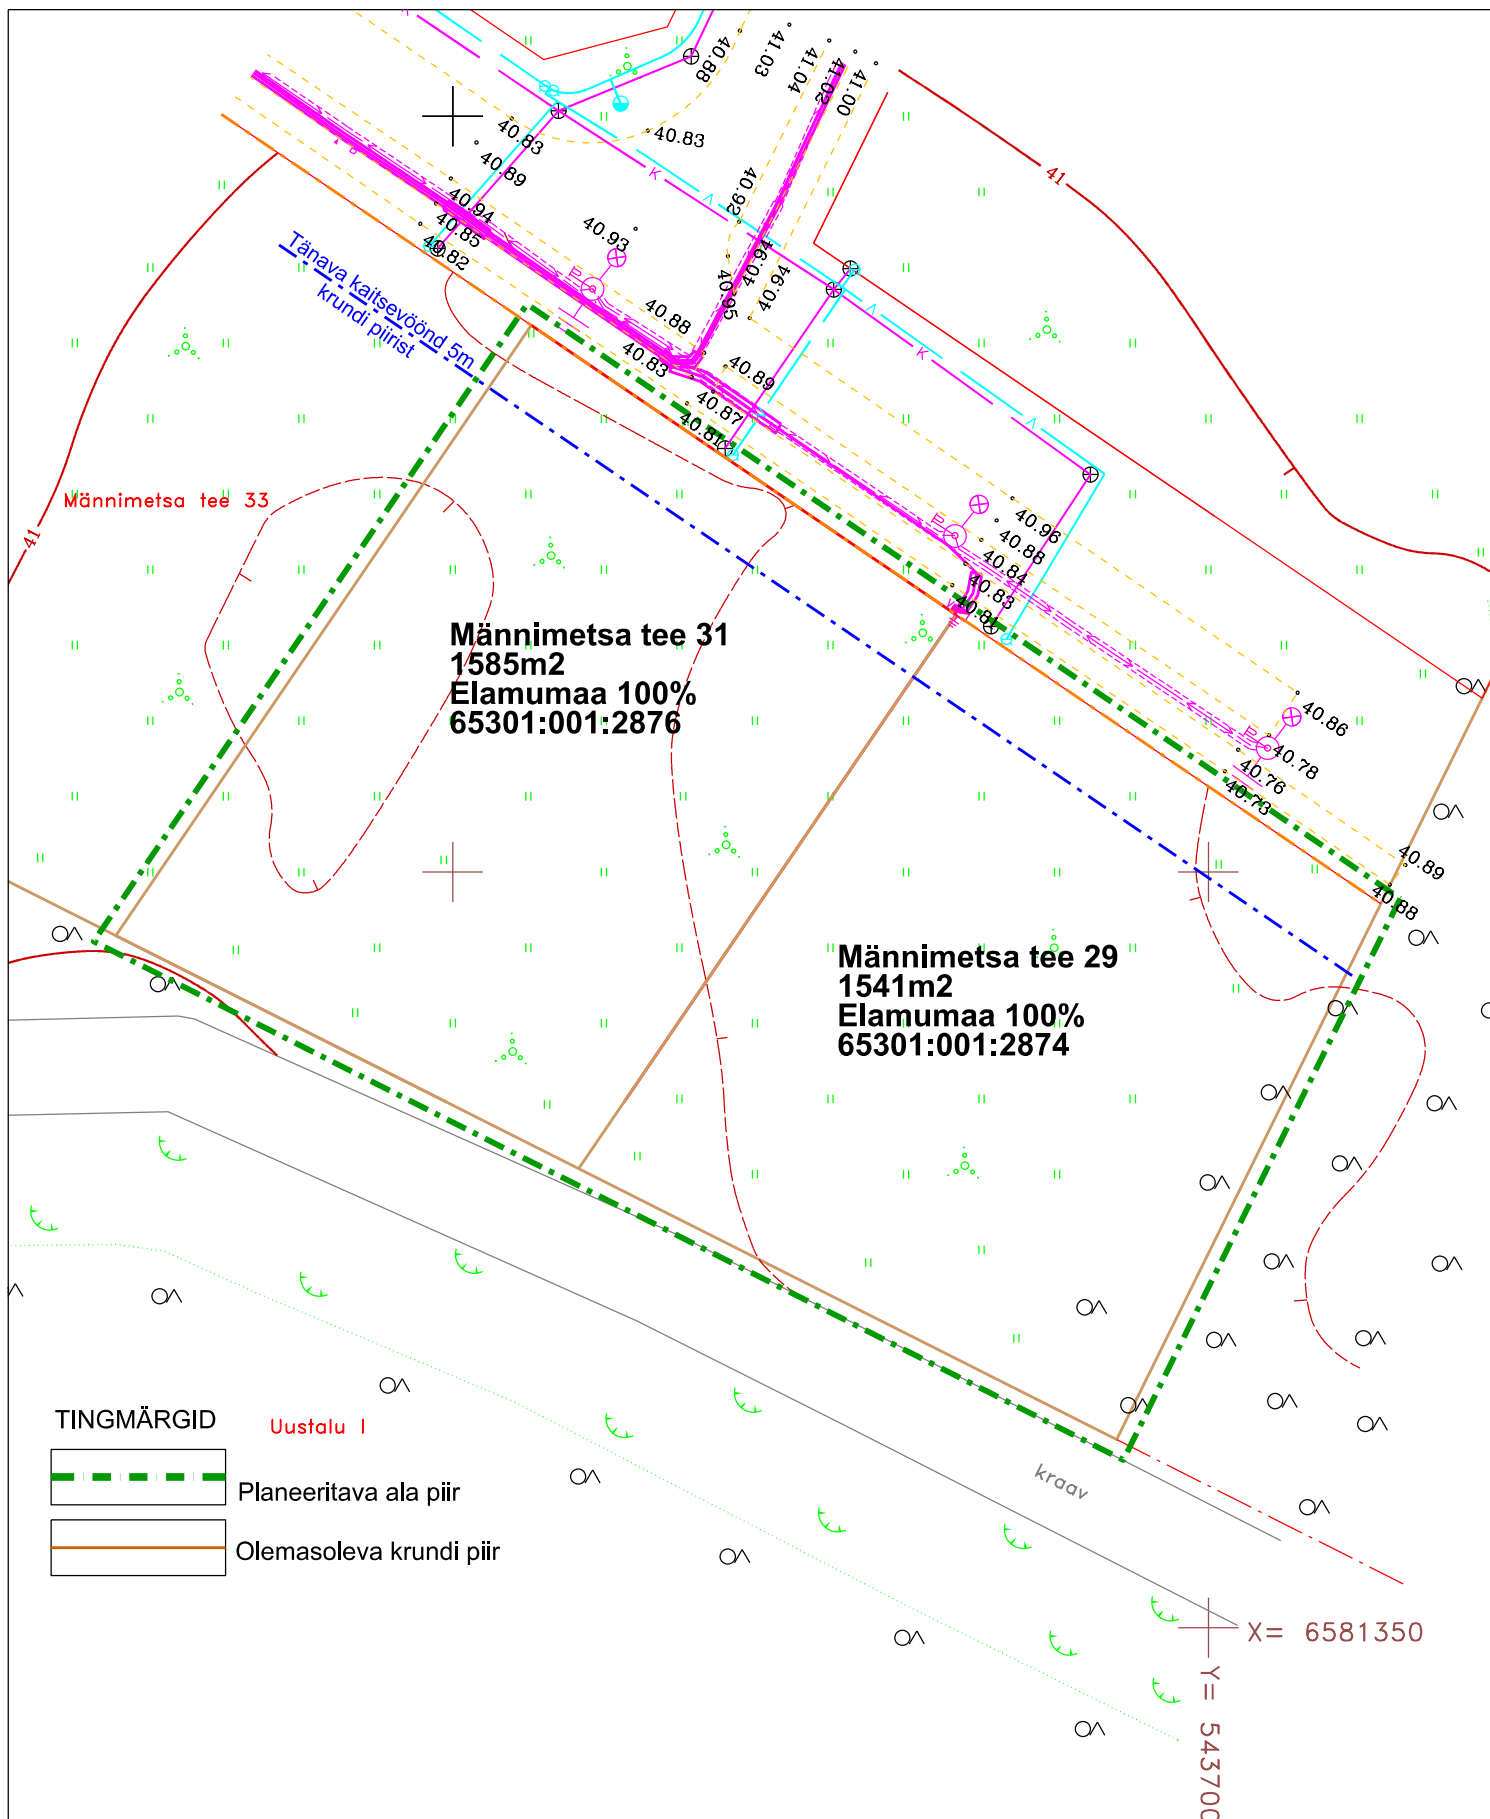

RAE VALD, JÄRVEKÜLA KÜLA, MÄNNIMETSA TEE 29 JA 31 KINNISTU DETAILPLANEERING			Töö nr	024/14		
			OÜ Majaprojekt Tallinn, Sõstra 4a-26, tel. 56 626 175 MTR EP10882171-0001			
Tellija	Anne Adler		Joonis	Tugiplaan		
Arhitekt	Ene Priimets		Staadium	Mastaap	Lehti	Leht
			DP	1:500		

OÜ Majaprojekt
Tallinn, Sõstra 43-26, tel. 56 626 175
MTR EP10882171-0001