

VÄIKE-TAMMI TEE 1A KINNISTU DETAILPLANEERING

HARJUMAA, RAE VALD, RAE KÜLA

TINGMÄRGID :

PLANEERITAVA ALA PIIR

OLEMASOLEV MAAÜKSUSE PIIR

OLEMASOLEV PÖÖSASTIK

KÜ TUNNUS


OLEMASOLEV TEE

OL.OL ÕIGUSLIKU ALUSEGA HOONESTUS

OLEMASOLEV PIIRE



65301:002:0660

 

OLEMASOLEV VEETRASS


OLEMASOLEV KANALISATSIOON

OLEMASOLEV GAASITRASS

OLEMASOLEV KÕRGEPINGEKAABEL

OL.OLEV 0.4 KV KAABEL

OLEMASOLEV VALGUSMAST

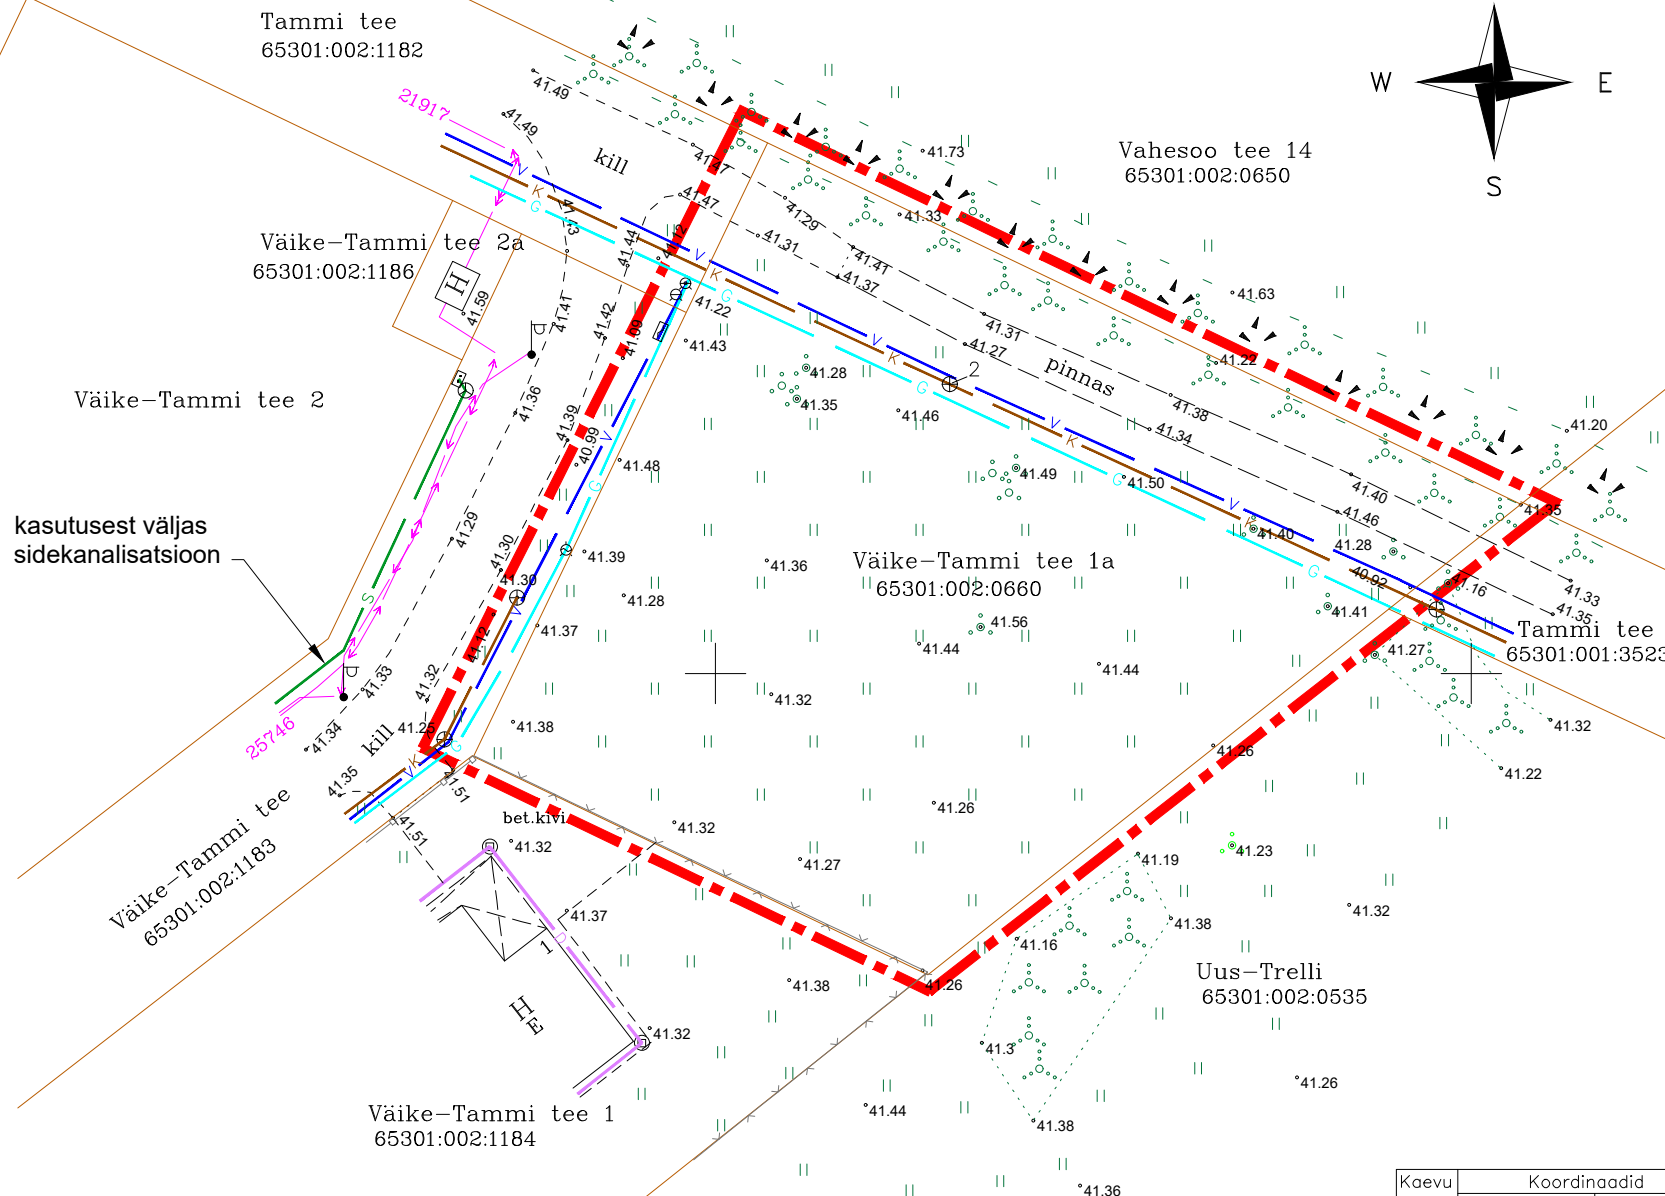

Väike-Tammi tee 1a
65301:002:0660
Sihtotstarve - maatulundusmaa (M)
Pindala 1994 m²

Kanalisatsiooni andmed

Kaevu nr.	Koordinaadid		Kõrgused (m)			Kaevu andmed			Torude andmed				
	x	y	Maap.	Kaas	Põhi	Ø (m)	Sein	Kaas	Nr.	Põhi	Ø (mm)	Mat.	Suub.
1	2	3	4	5	6	7	8	9	10	11	12	13	14
K-1	—	—	41.30	41.30	40.56	0.315/0.4	pl	met	1	40.40	160	pvc	—
									2	40.40	160	pvc	—

MÄRKUSED:

1. Koordinaadid L-Est süsteemis, kõrgused Balti süsteemis.
2. Mõõdistuspunktid rajatud GNSS mõõtjaga Trimble R-8.
3. Katastriüksuste piirid saadud Maa-ametist.
4. Katastrikaart: 63.842

Geoterra OÜ			TÖÖ NR.		LEHT	LEHTI	MÕÖT
			120-2017	30.08.2017	1	1	1:500
ADDRESS: TALLINN, Kaluri 15-5			ADDRESS: Harju maakond, Rae vald, Rae küla, Väike-Tammi tee 1a Katastriüksuse tunnus: 65301:002:0660				
TEL.:5016921 MAIL: tiit.teppo@gmail.com							
LITSENTS 345 MA MTR EG10421381-0001							
AMET	NIMI	ALLKIRI	JOONIS: MAA-ALA PLAAN TEHNOVÕRKUDEGA				
KONTROLLIS	T.TEPP						
TEGIJA	I.KONT						

X= 6583850
Y= 547650

TEHNOVÕRKUDE KOOSKÕLASTUSED

JRK. NR.	ASUTUS	NR.	KUUPÄEV
1.	Elektrilevi OÜ	5520599685	06.09.2017
2.	Telia Eesti AS	29136870	13.09.2017

TS-PROJEKTIBÜROO OÜ Nõmme tee 2, 13 426, Tallinn tel. 5667 6359, e-post: tonis.sirp@mail.ee			Töö nimetus, asukoht VÄIKE-TAMMI TEE 1A DETAILPLANEERING Harjumaa, Rae vald, Rae küla.			
			joonise sisu TUGIPLAAN			
			Töö nr. 13-17DP	Stadium DP	Leht DP-03	Lehti 4
Arhitekt:	Tõnis Sirp		Mõõtkava: 1: 500	Kuup. 10.2017.a.	registrikood 11330449 reg. nr. EEP000979	