



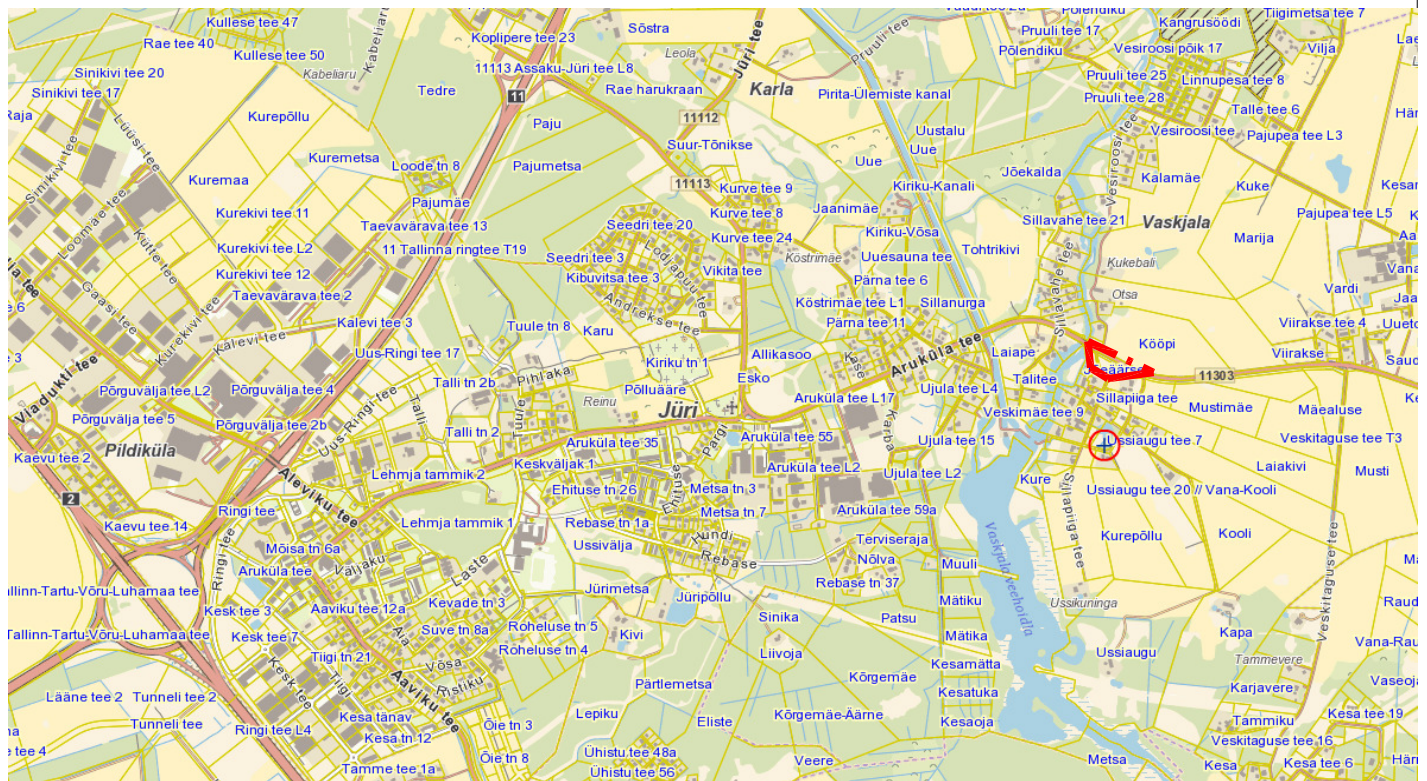

TINGMÄRGID:

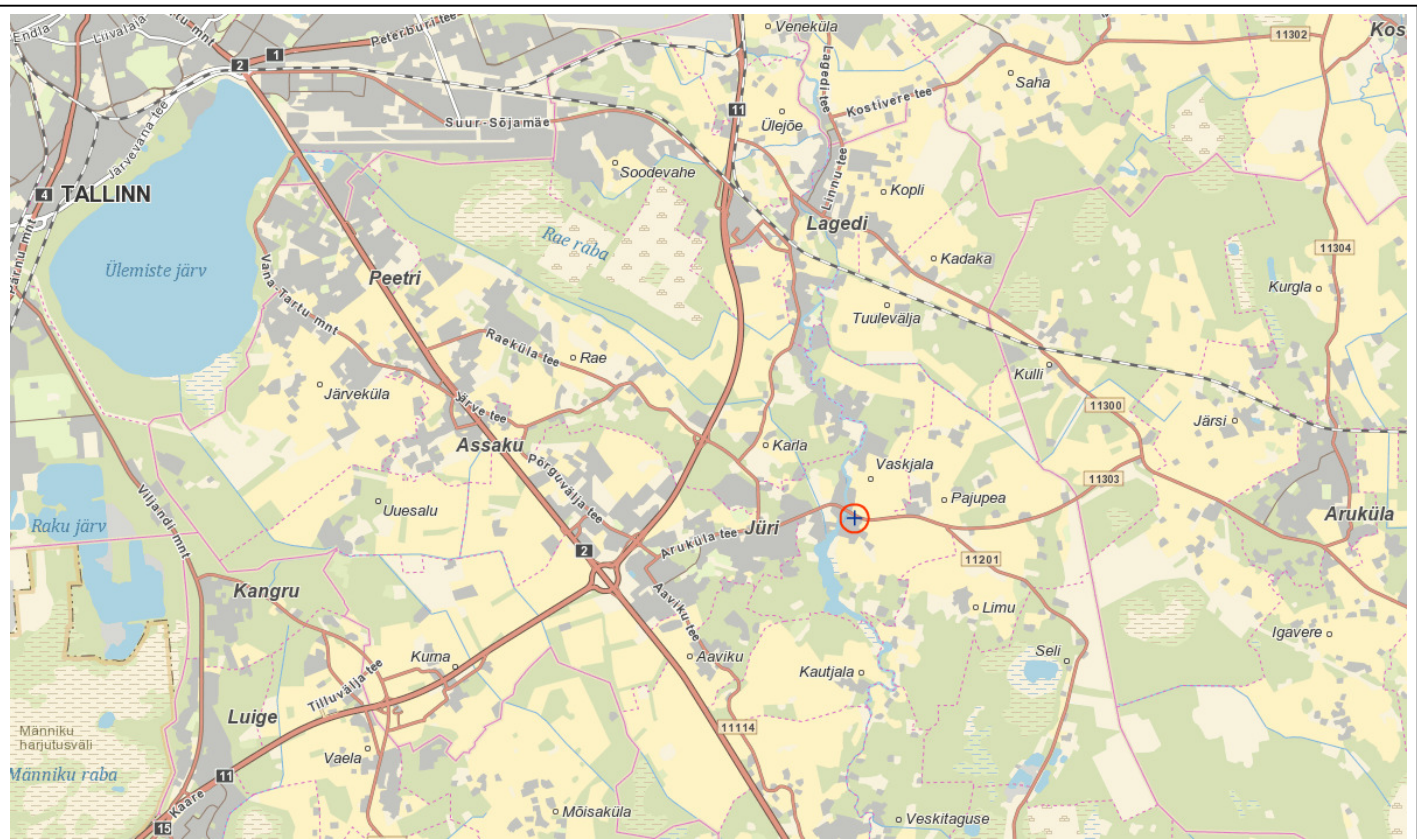

Planeeritav maa-ala



Arhitekt K. Samblük

Projektijuht A. Anton

Tehnik

RAE VALD VASKJALA KÜLA
JÕEÄÄRSE KINNISTU DETAILPLANEERING

ASUKOHASKEEM

Töö nr. 367

DP

M

28.10.2019

AS - 01