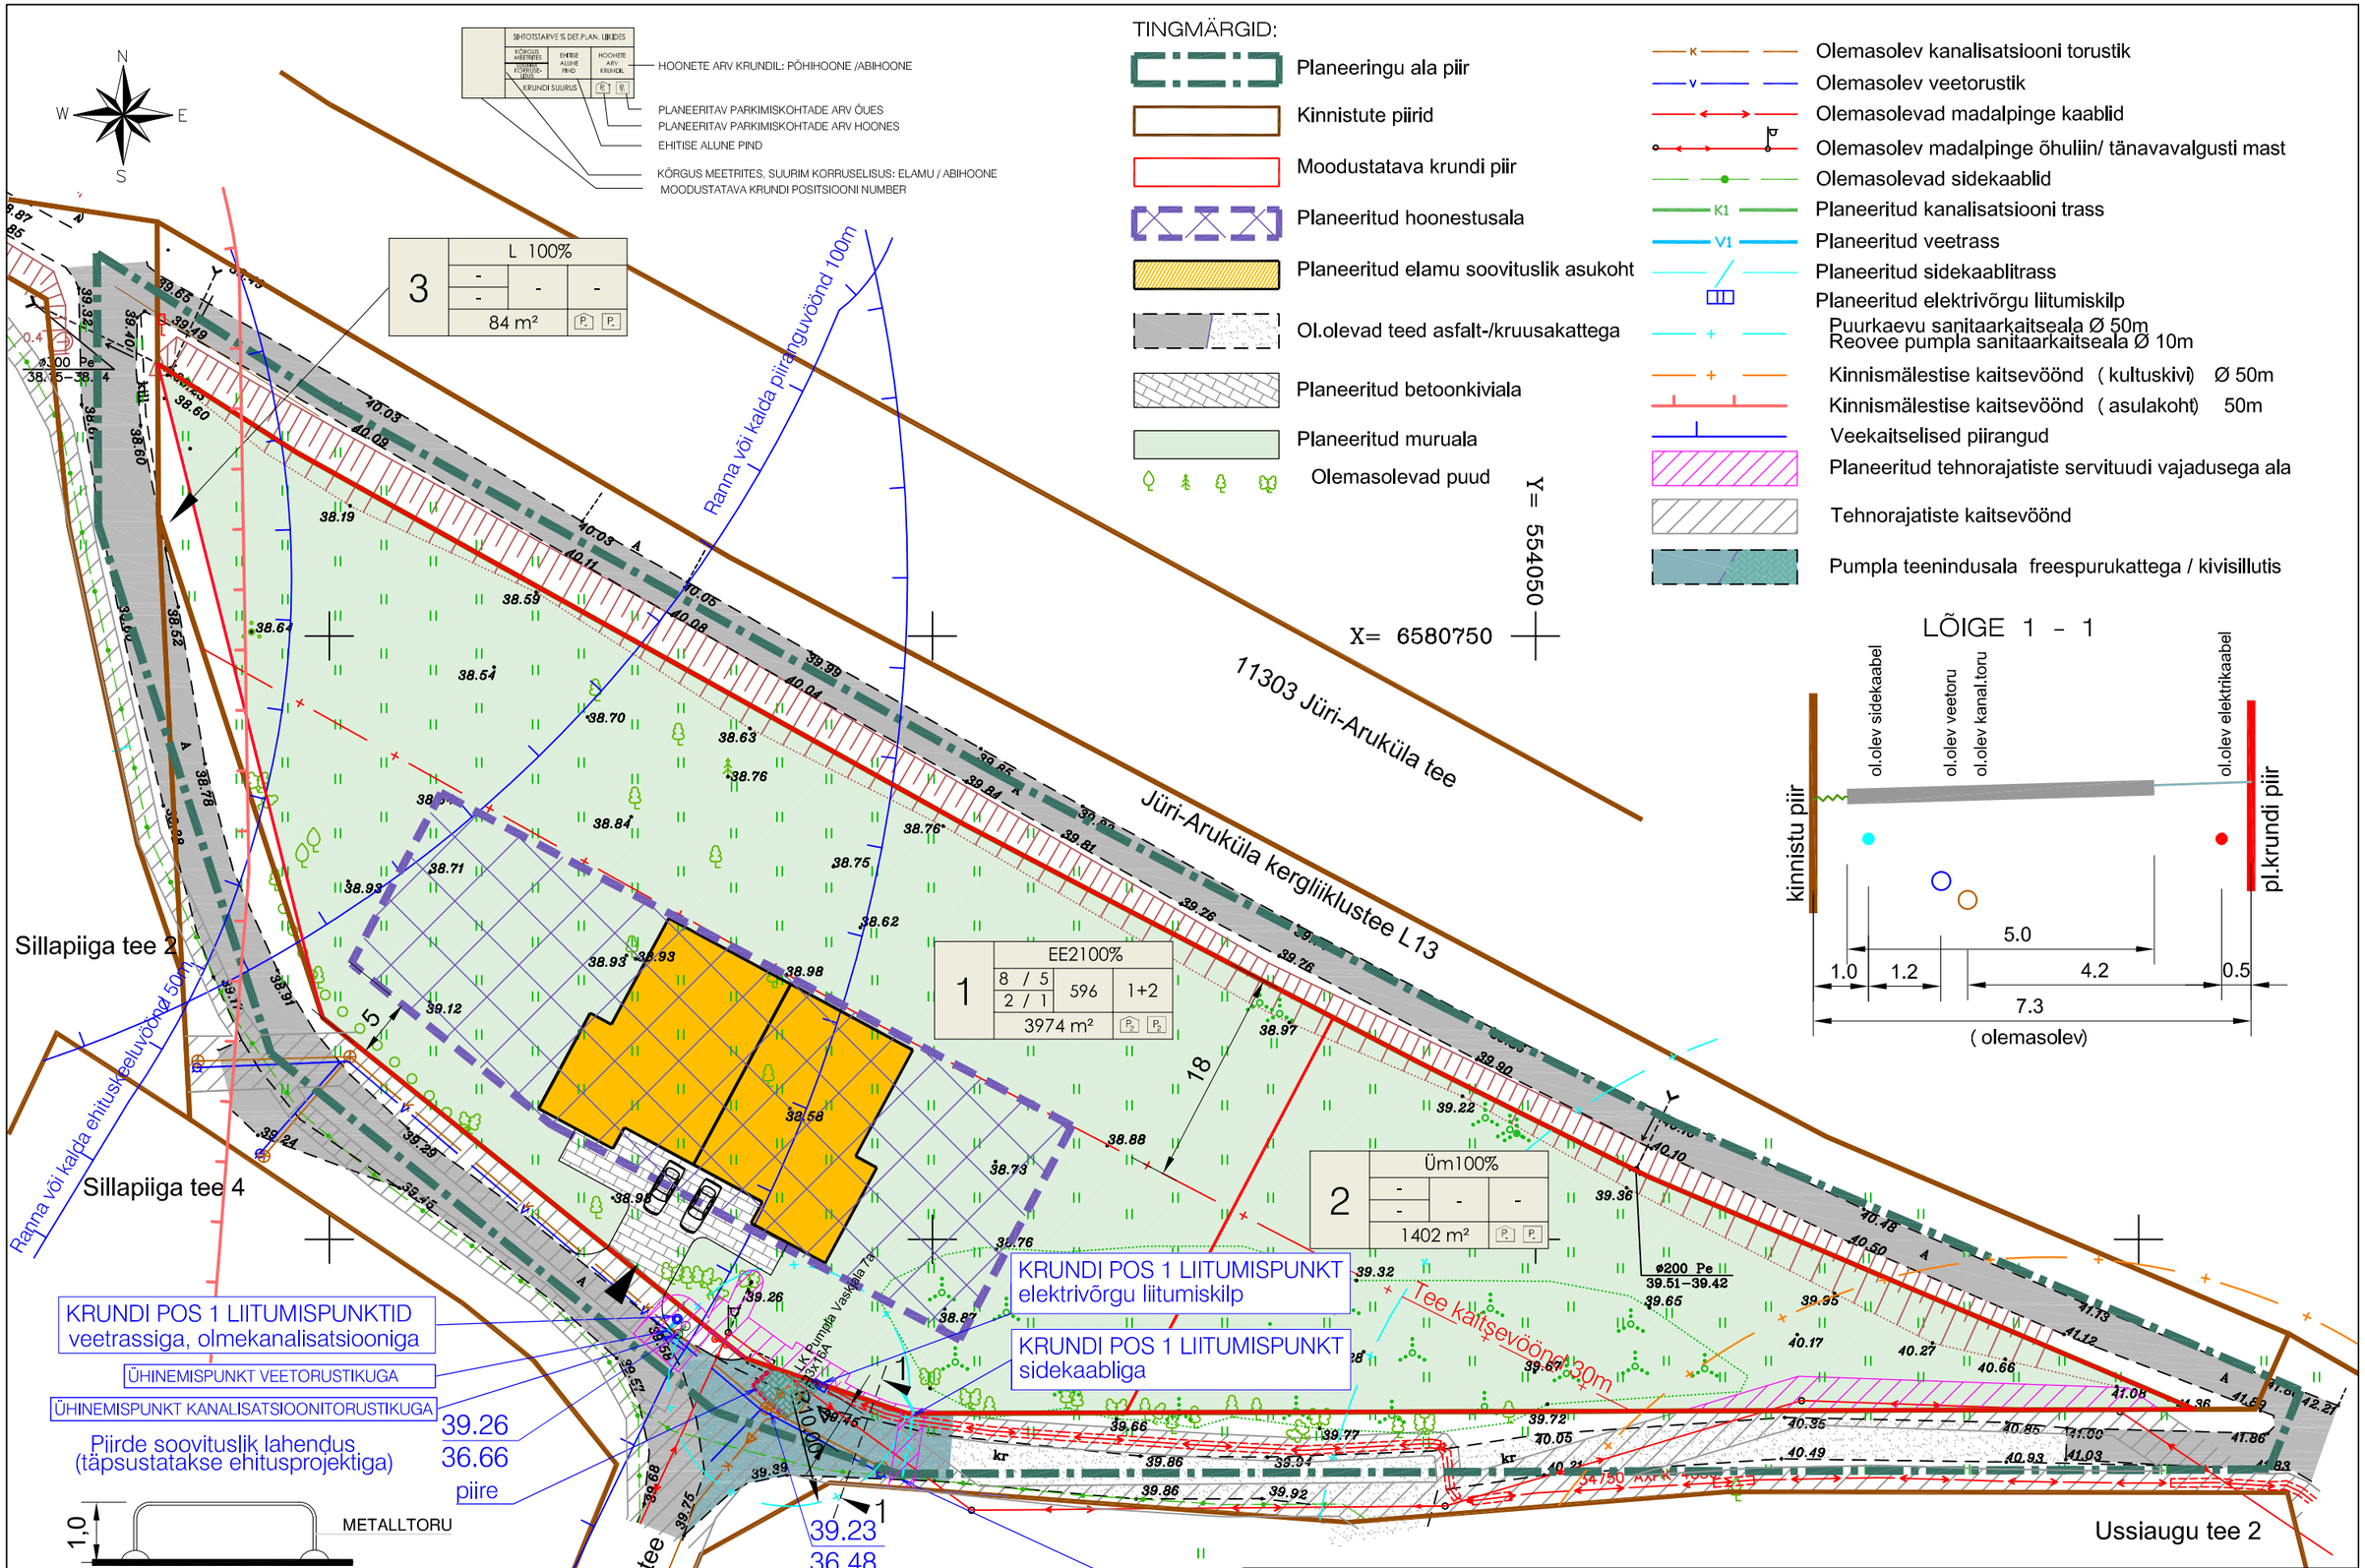

MÄRKUS:

1. Topo-geodeetilise alusplaani koostas OÜ AderGeo töö nr. M240919 09.10.2019.a.

OPTIMAL PROJEKT

Arhitekt	K. Samblik	RAE VALD VASKJALA KÜLA JÕEÄÄRSE KINNISTU DETAILPLANEERING
Projektijuht	A. Anton	TEHNOVARUSTUSE KOONDPLAAN
Tehnik		

Töö nr. 367
DP
M 1:500
23.09.2020
AS - 05