


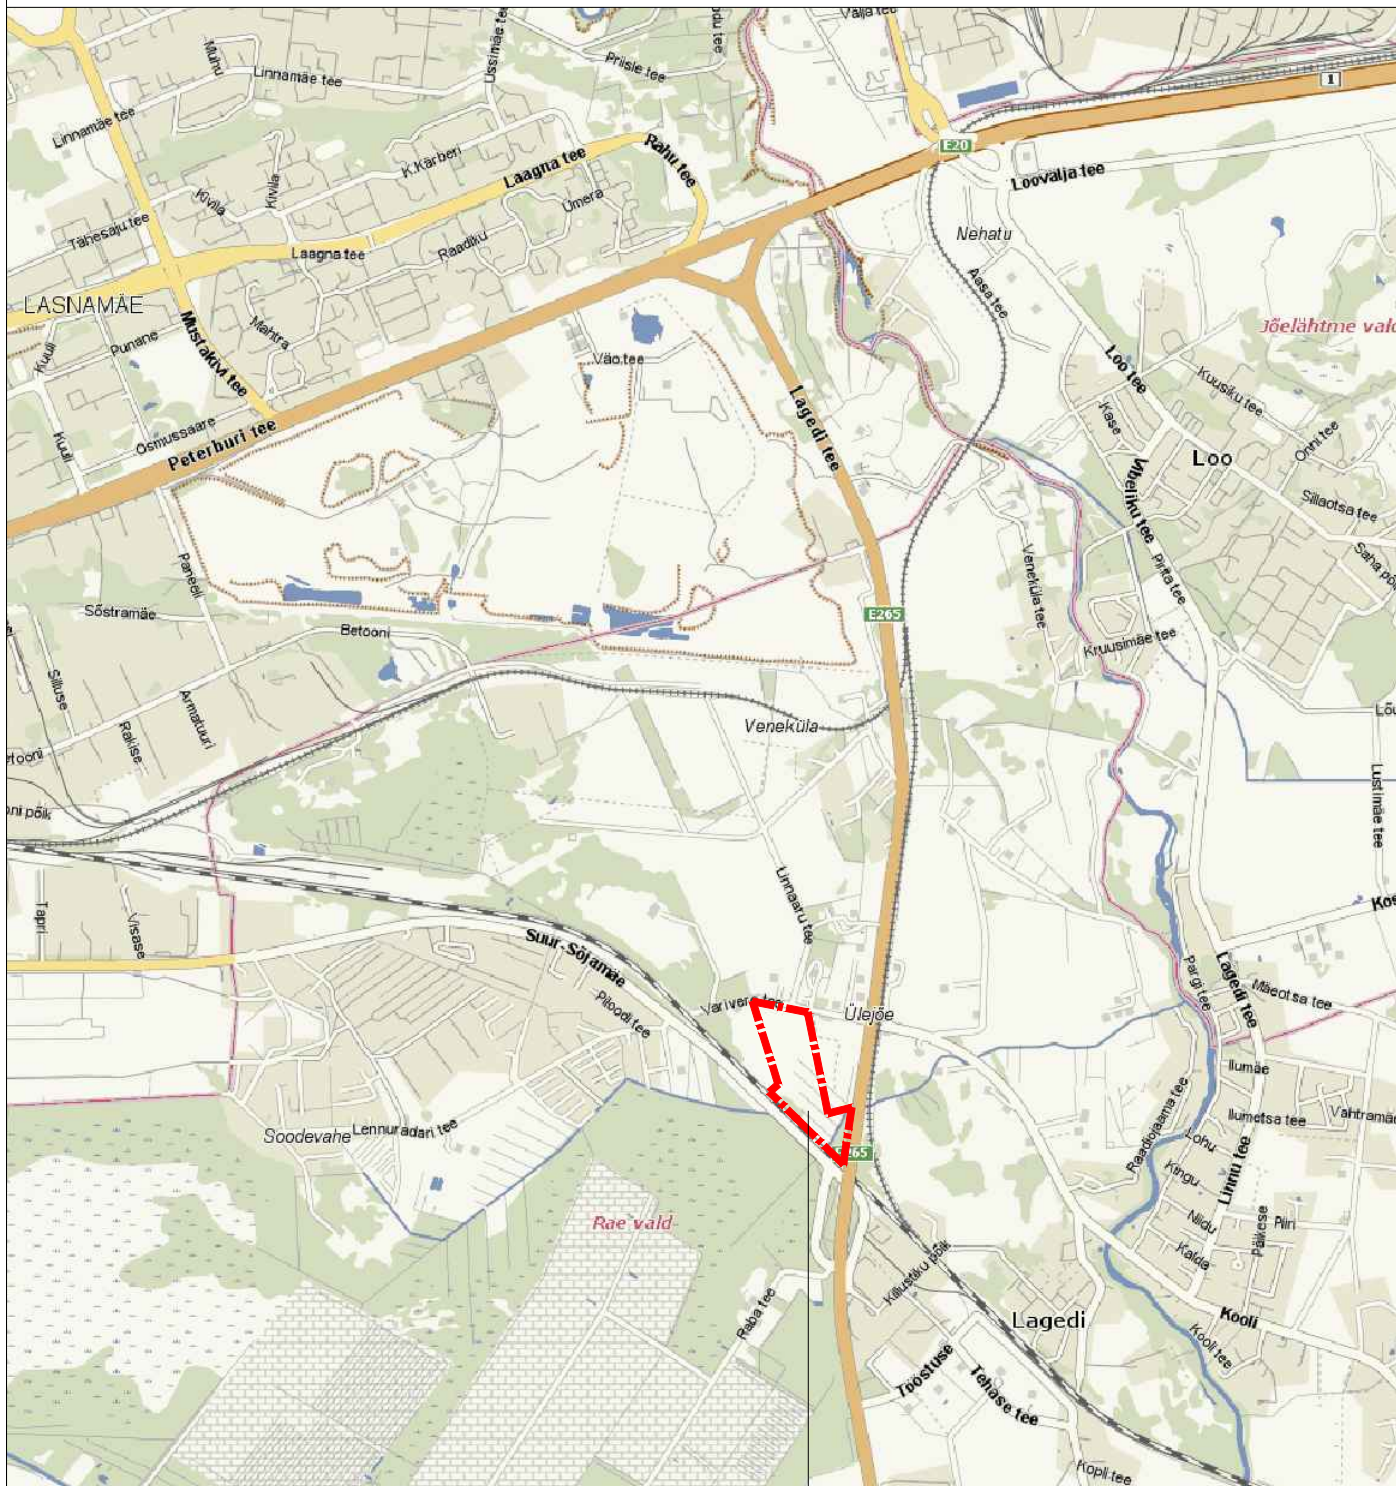

#### PLANEERITUD ALA

**MÄRKUS:** NIGULA JA VARIVERE TEE 1 KINNISTUTE DETAILPLANEERINGUST ON VÄLJA JÄETUD VARIVERE TEE 1 KINNISTU.

Guru Projekt OÜ  
Tatari 28-1  
Tallinn 10116  
tel. 644 4414  
ivo@guruprojekt.ee



Tellija: Rae Vallavalitsus  
Aruküla tee9, Jüri 75301  
Huviatud isik: OÜ Peratsaare-Perdagu Põllud ja Metsad, 10817222,  
Valge tänav 18A-3, Tallinn,

Arh. I. Rebane 06.08.2015

Tehn. A.Papunova

Töö nr.

DP 85-2014

Leht nr.

DP-1

Projekti nimetus:

NIGULA JA VARIVERE TEE 1 KINNISTUTE  
DETAILPLANEERING

DP

Objekti asukoht:

RAE VALD, SOODEVAHE KÜLA

Joonise nimetus:

ASUKOHA SKEEM

Möötkava