


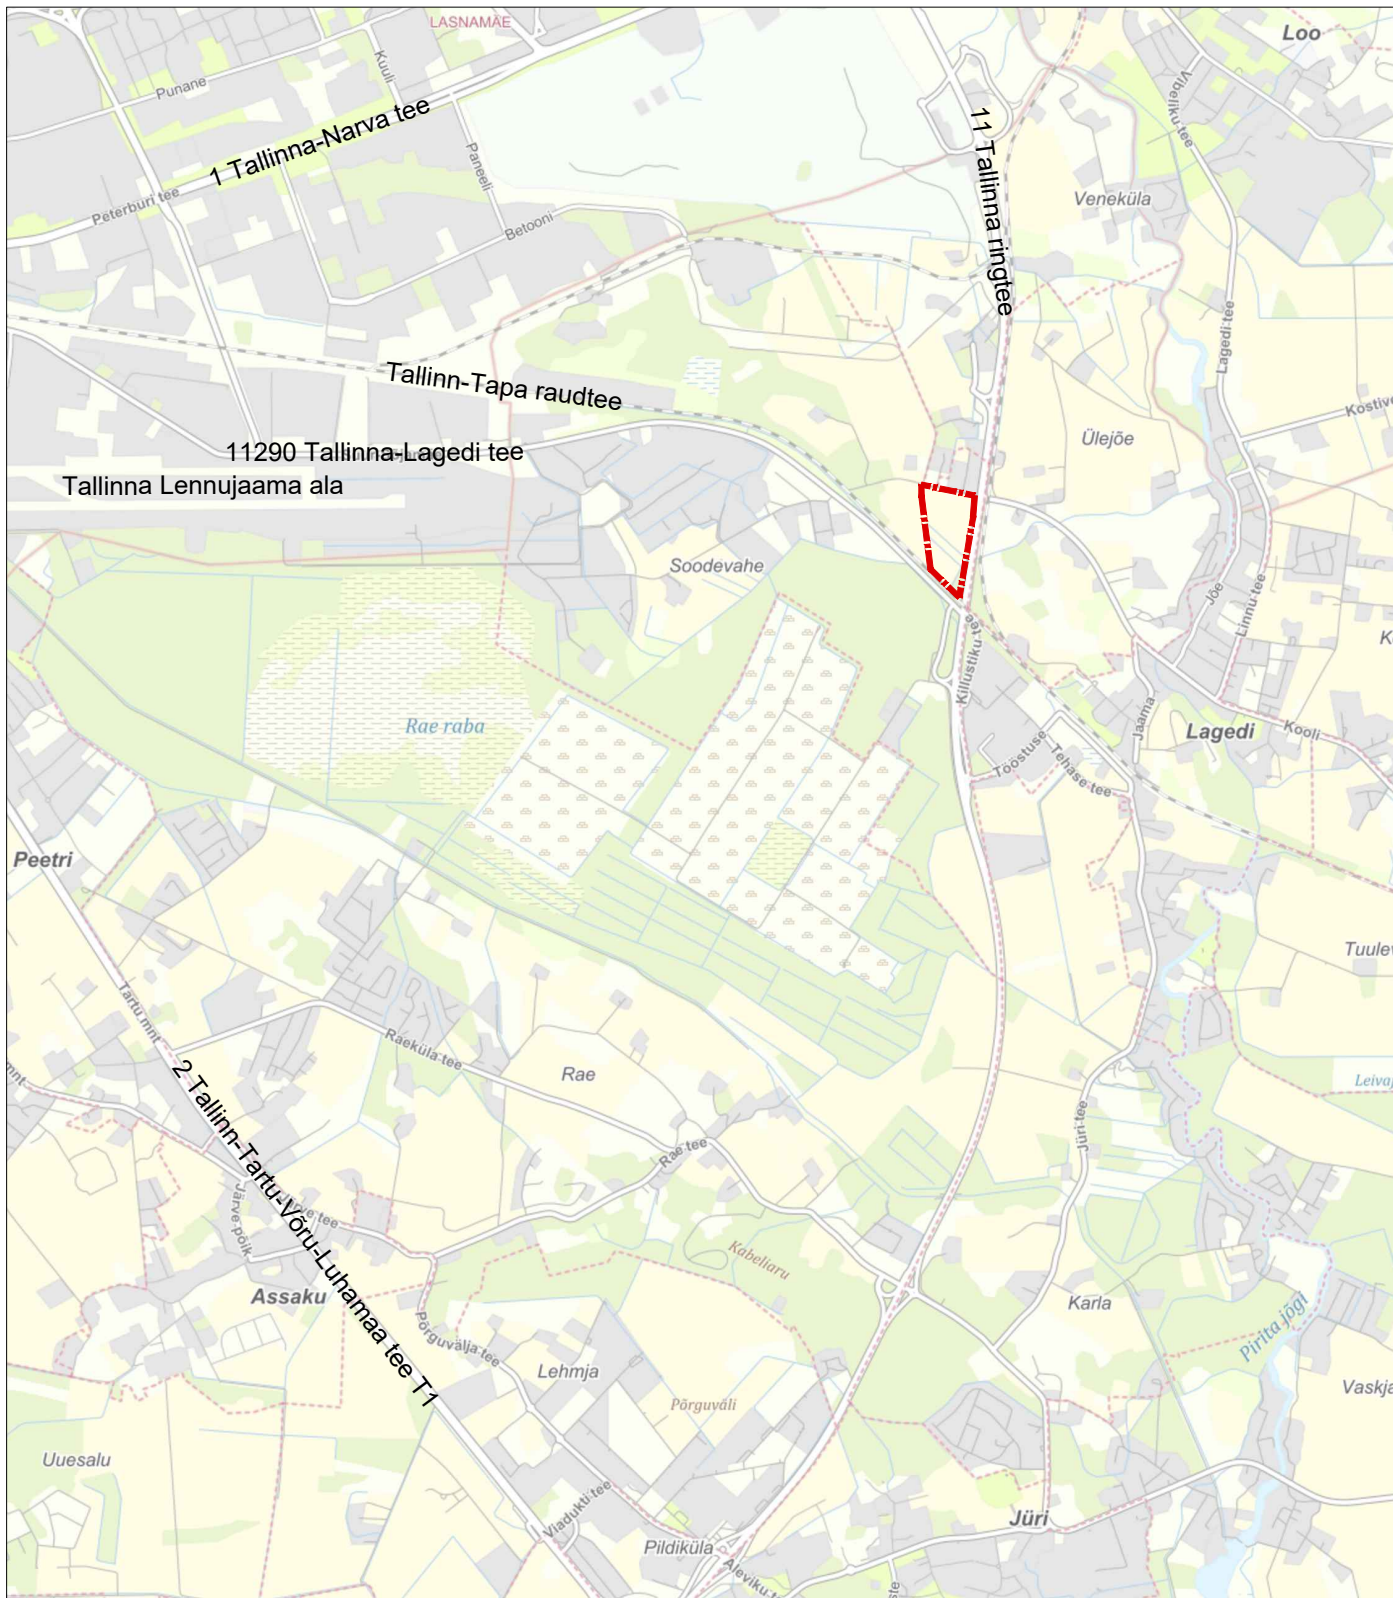

PLANEERINGUALA PIIR

 Guru Projekt OÜ Lai tn 2-14 Tallinn 10133 tel 644 4414 info@guruprojekt.ee				Töö nr: DP 272-2022		Joonise nr: DP-1	
Koostamise korraldaja: Rae Vallavalitsus, reg 75026106 Aruküla tee 9, Jüri alevik, Rae vald 75301 info@rae.ee, 6056750				Töö nimetus: NIGULA JA VARIVERE TEE 1 KINNISTUTE NING LÄHIALA DETAILPLANEERING		Stadium: DP	
Huvitatud isik: OÜ KEK Kinnisvara, reg 12875100 Järve tn 2-113, Tallinn 11314 janek@harjukek.ee, tel 6747500				Objekti asukoht: NIGULA JA VARIVERE TEE 1 KINNISTUD, SOODEVAHE KÜLA, RAE VALD, HARJU MK			
				14.08.2024			
Arh.	I. Rebane			Joonise nimetus:		Mõõtkava:	
Arh.	R. Salu			ASUKOHASKEEM		-:---	