SUVE PÕIK 4 KINNISTU JA LÄHIALA DETAILPLANEERING

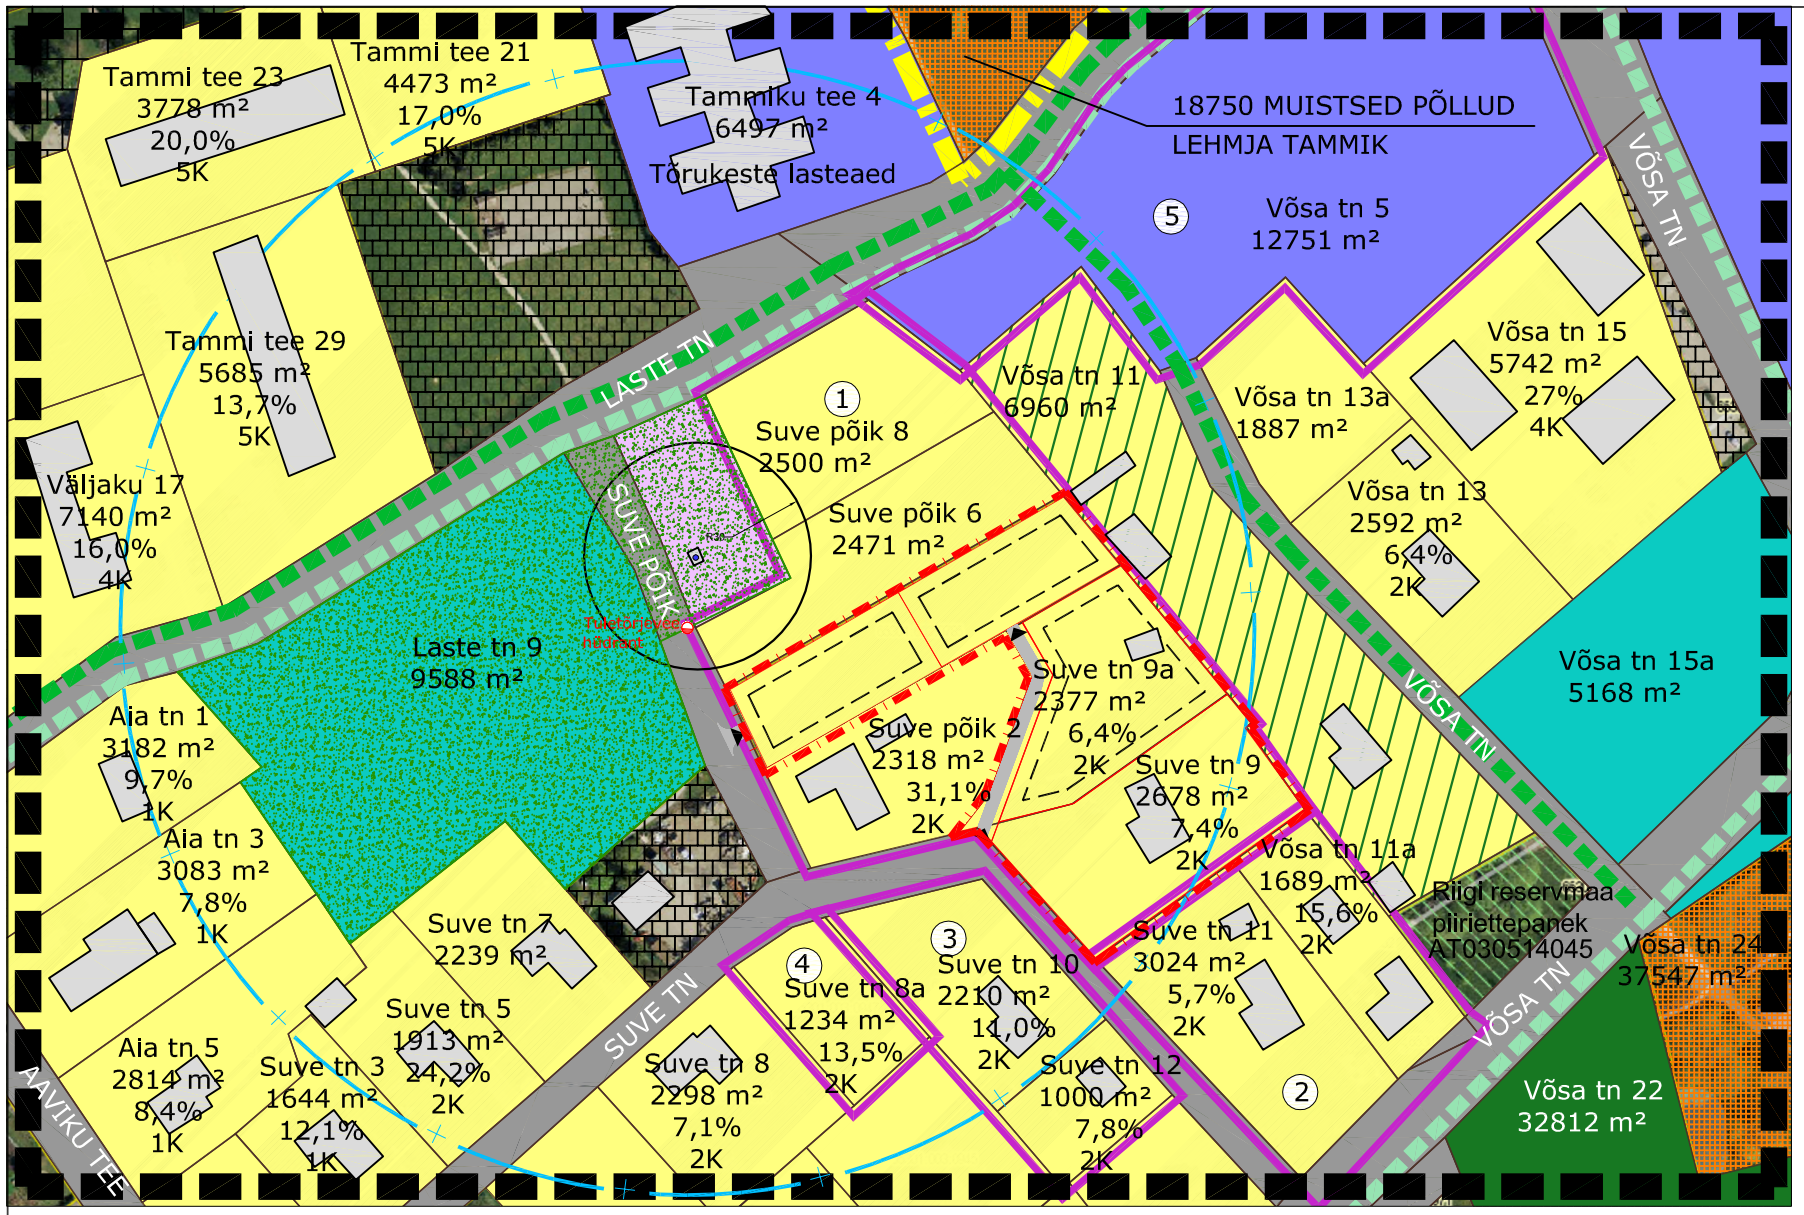

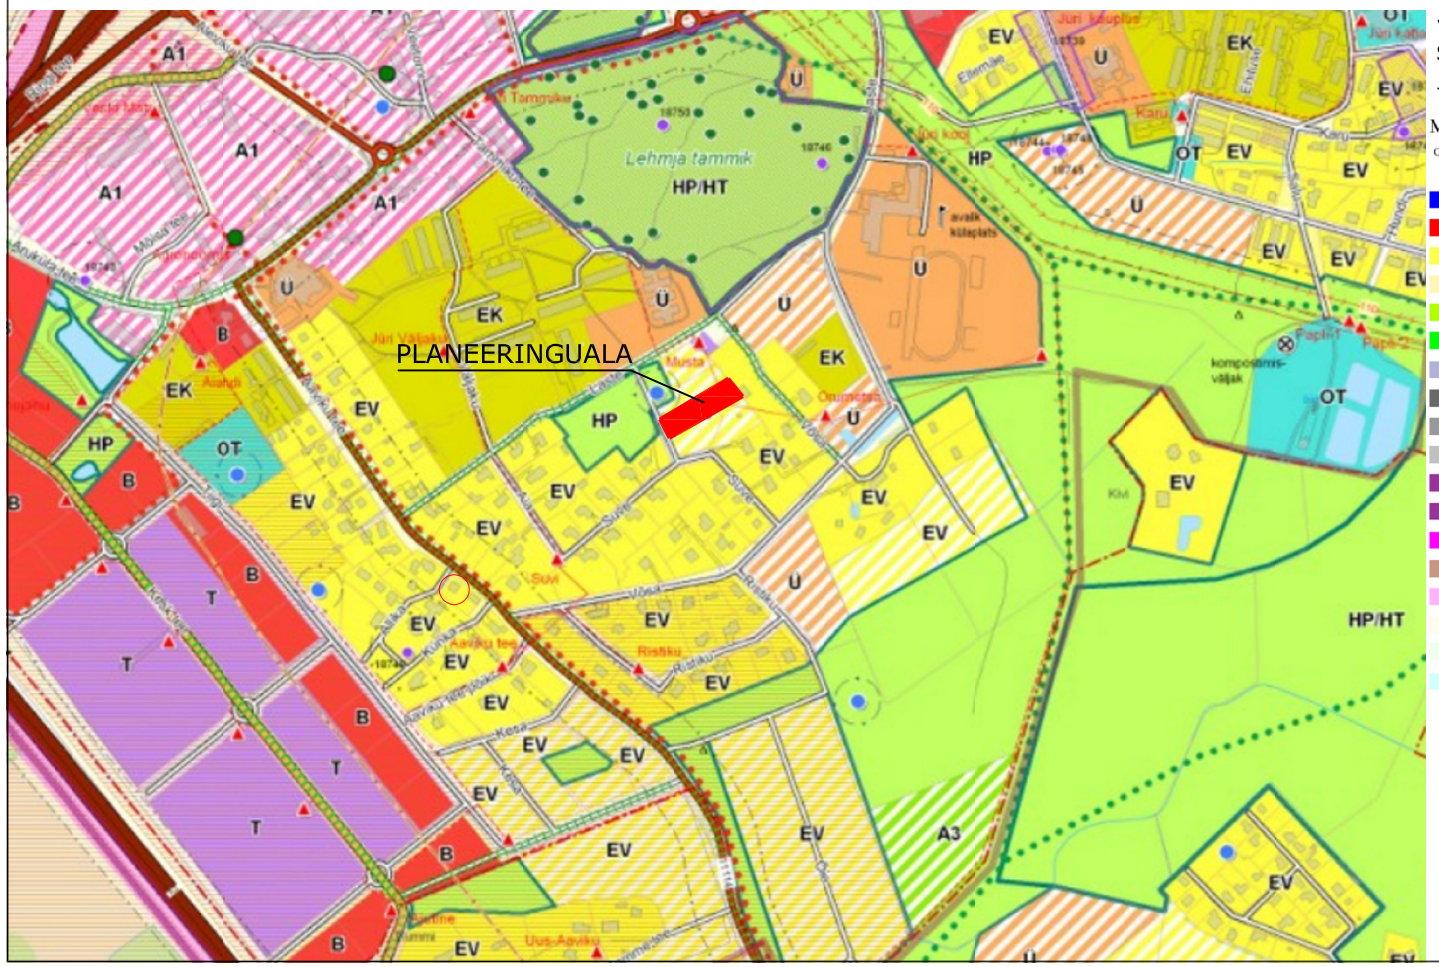

VÄLJAVÕTE RAE VALLA JÜRI ALEVIKU JA SELLEGA PIIRNEVATE AAVIKU, VASKJALA JA KARLA KÜLAOSADE ÜLDPLANEERINGUST

MAAKASUTUS

Ol. olev	Planeeritav	
	Sp	Keskuse maa
AA	AAp	Ühiskondlike ehitiste maa
B	Bp	Ärimaa
EV	EVp	Elamumaa
EV		Hajaasustuses paiknev elamumaa (moodustib ühemaadist, millele on antud elamumaa juhtotstarve)
HK	HKp	Kaitsehaljastuse maa
HP	HPp	Haljasala ja parkmetsa maa
K	Kp	Kalmistumaa
LL		Lennuvälja maa
LR		Raudteemaa
LT	LTp	Liiklust korraldava ja teenindava ehitise maa
JÄ		Jäätmekäitluse maa
ST		Tehnorajatise maa
RK		Riigikaitsemaa
TM	TMp	Mäetööstusmaa
TT	TTp	Tootmis- ja ärimaa
MP		Põllumajandusmaa
MM	MMp	Metsamajandusmaa
V	Vp	Veekogu

KONTAKTALA DETAILPLANEERINGUTE NIMEKIRI

Küla/alevik	Detailplaneeringu nimetus	Märkused
	KEHTESTATUD	
Jüri alevik	Suve tn 10 kinnistu detailplaneering (DP 0083)	08.10.2002 otsus nr 379
Jüri alevik	Suve 9 kinnistu detailplaneering (DP 0180)	20.12.2005 korraldus nr 1717
Jüri alevik	Suve tn 11 kinnistu detailplaneering (DP 0442)	17.03.2009 korraldus nr 304
Jüri alevik	Võsa tänava lasteaia ja lähiala detailplaneering (DP 0703)	09.07.2013 korraldus nr 736
Jüri alevik	Suve tn 8a kinnistu ja lähiala detailplaneering (DP 0736)	09.07.2013 korraldus nr 737

N

TINGMÄRGID

- PLANEERINGUALA PIIR
- OLEMASOLEV KINNISTU PIIR
- LOODUSKAITSEALA
- KERGLIIKLUSTEE
- ÜP JÄRGNE TÄNAVAHALJASTUS
- ÜP JÄRGNE REKREATSIOONIALA
- KONTAKTVÖÖNDI PIIR
- KEHTESTATUD DETAILPLANEERINGUD
- OLEMASOLEV HOONESTUS
- OLEMASOLEV PUURKAEV KAITSETSOONIGA R=30M
- ELAMUMAA
- MAATULUNDUSMAA
- TOOTMISMAA
- RIIGIMAA
- TRANSPORDIMAA
- ÜHISKONDLIKE HOONETE ,AA
- ÜLDKASUTATAV MAA
- ÜLDMAA
- ELAMUMAA/MAATULUNDUSMAA
- Suve tn 9 / 2678 m² / 7,4% / 2K — KINNISTU NIMETUS / KINNISTU SUURUS / KINNISTU TÄISEHITUS % / HOONETE MAKSIMAALNE KORRUSELISUS
- PLANEERITAV HOONESTUSALA
- PLANEERITAV KÕVAKATTEGA ALA
- PLANEERITAV JUURDEPÄÄS
- TULETÕRJEVEE HÜDRANT
- HÜDRANDI TÖÖRAADIUS 150M

PBDIALOOG
OÜ Projekteerimisbüroo Dialoog
Laki tn 14a, Tallinn 10621
info@pbdialoog.ee

Projektijuht: Tiina Reimets
Projekteerija: Jekaterina Lavrik

Tellija: Siim Pukk
Kontakt: siimpukk10@gmail.com

Joonise nimetus: KONTAKTVÖÖNDI ANALÜÜSISKEEM

Projekti nimetus: Suve põik 4 kinnistu ja lähiala detailplaneering

Staadium: DP

Mõõtkava: 1:2000

Objekti asukoht: Harju maakond, Rae vald, Jüri alevik

Koostatud: 09.09.2015

Töö nr: DP2015/01

Joonis nr: 2