


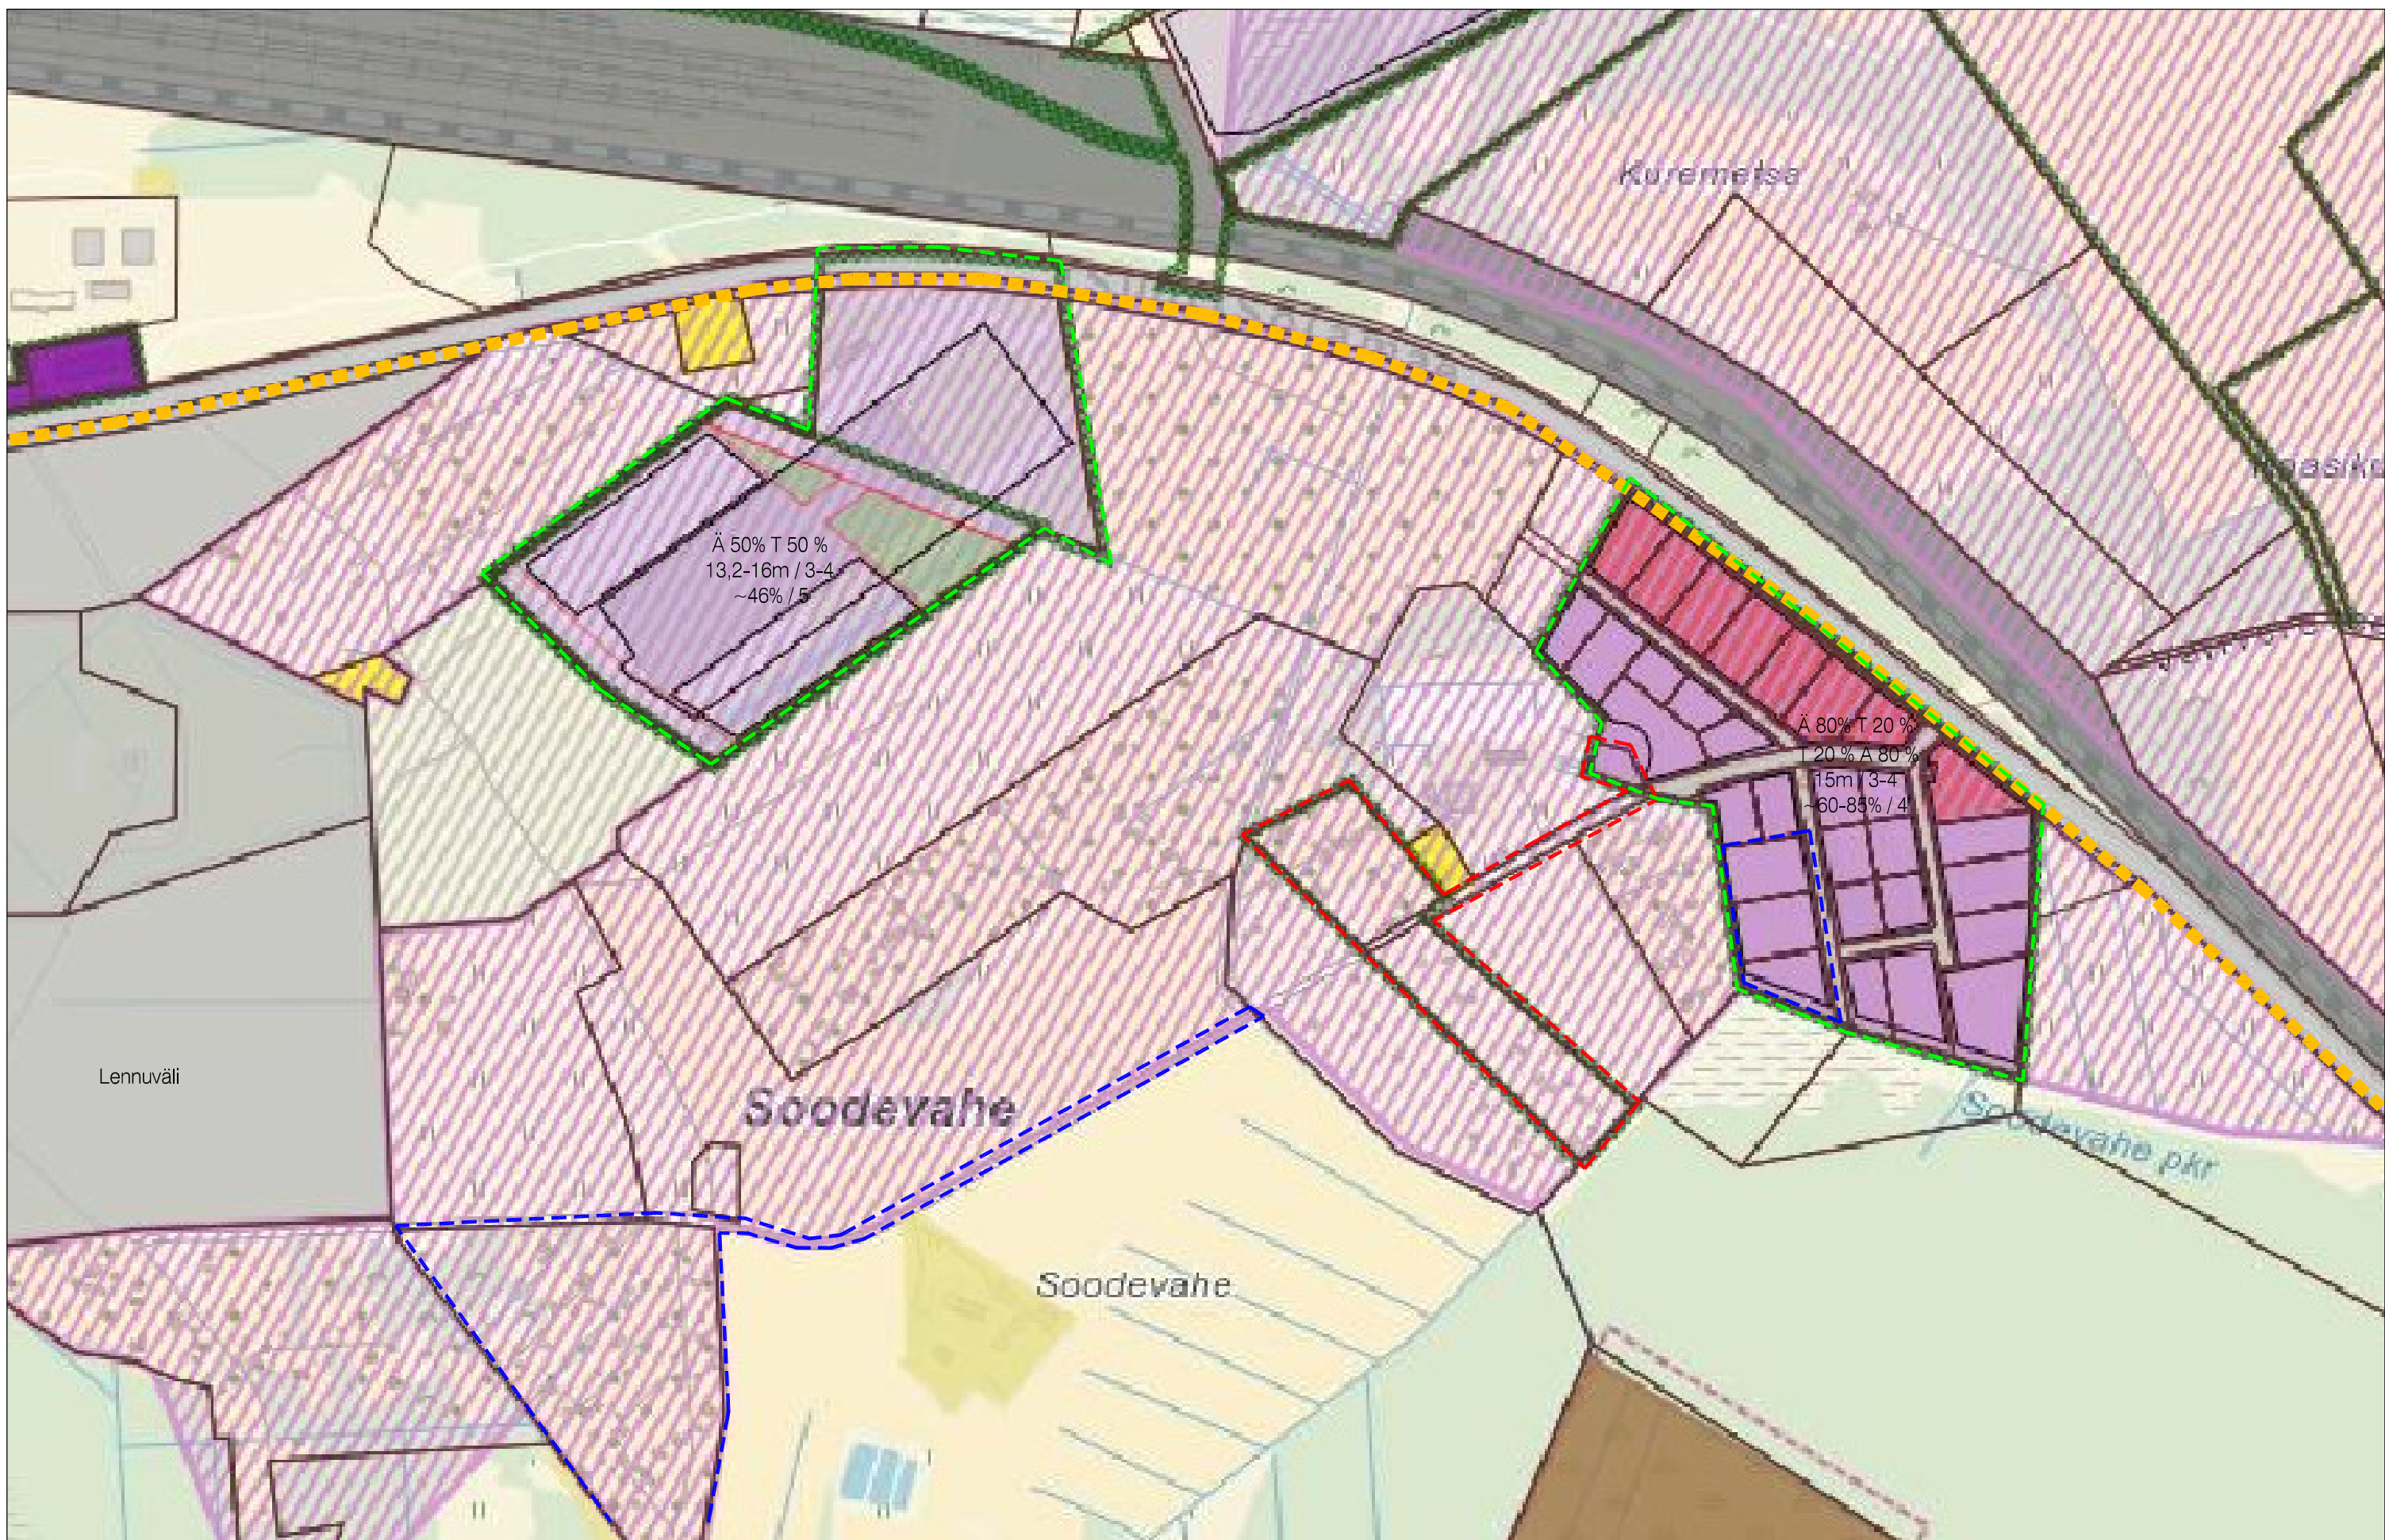

- KINNISTU PIIR
- PLANEERINGUALA
- ALGATATUD DETAILPLANEERING
- KEHTESTATUD DETAILPLANEERING
- PERSPEKTIVNE KERGLIKLUSTEE
- PERSPEKTIVNE ÄRI-JA TOOTISMAA
- OLEV ÄRI-JA TOOTISMAA
- OLEV ÄRIMAA



Planeerija L.Talving
 Arhitekt K.Kokk
 Projektijuht A.Anton

Rae vald, Soodevahe küla,
LEPIKU, LEPNIKU JA LENNURADARI TEE 6 KINNISTUTE
NING LÄHIALA DETAILPLANEERING
 DETAILPLANEERING
 KONTAKTVÖÖNDI ANALÜÜS

Töö nr.
 D P
 M -
 12.07.2017
 DP - 02