


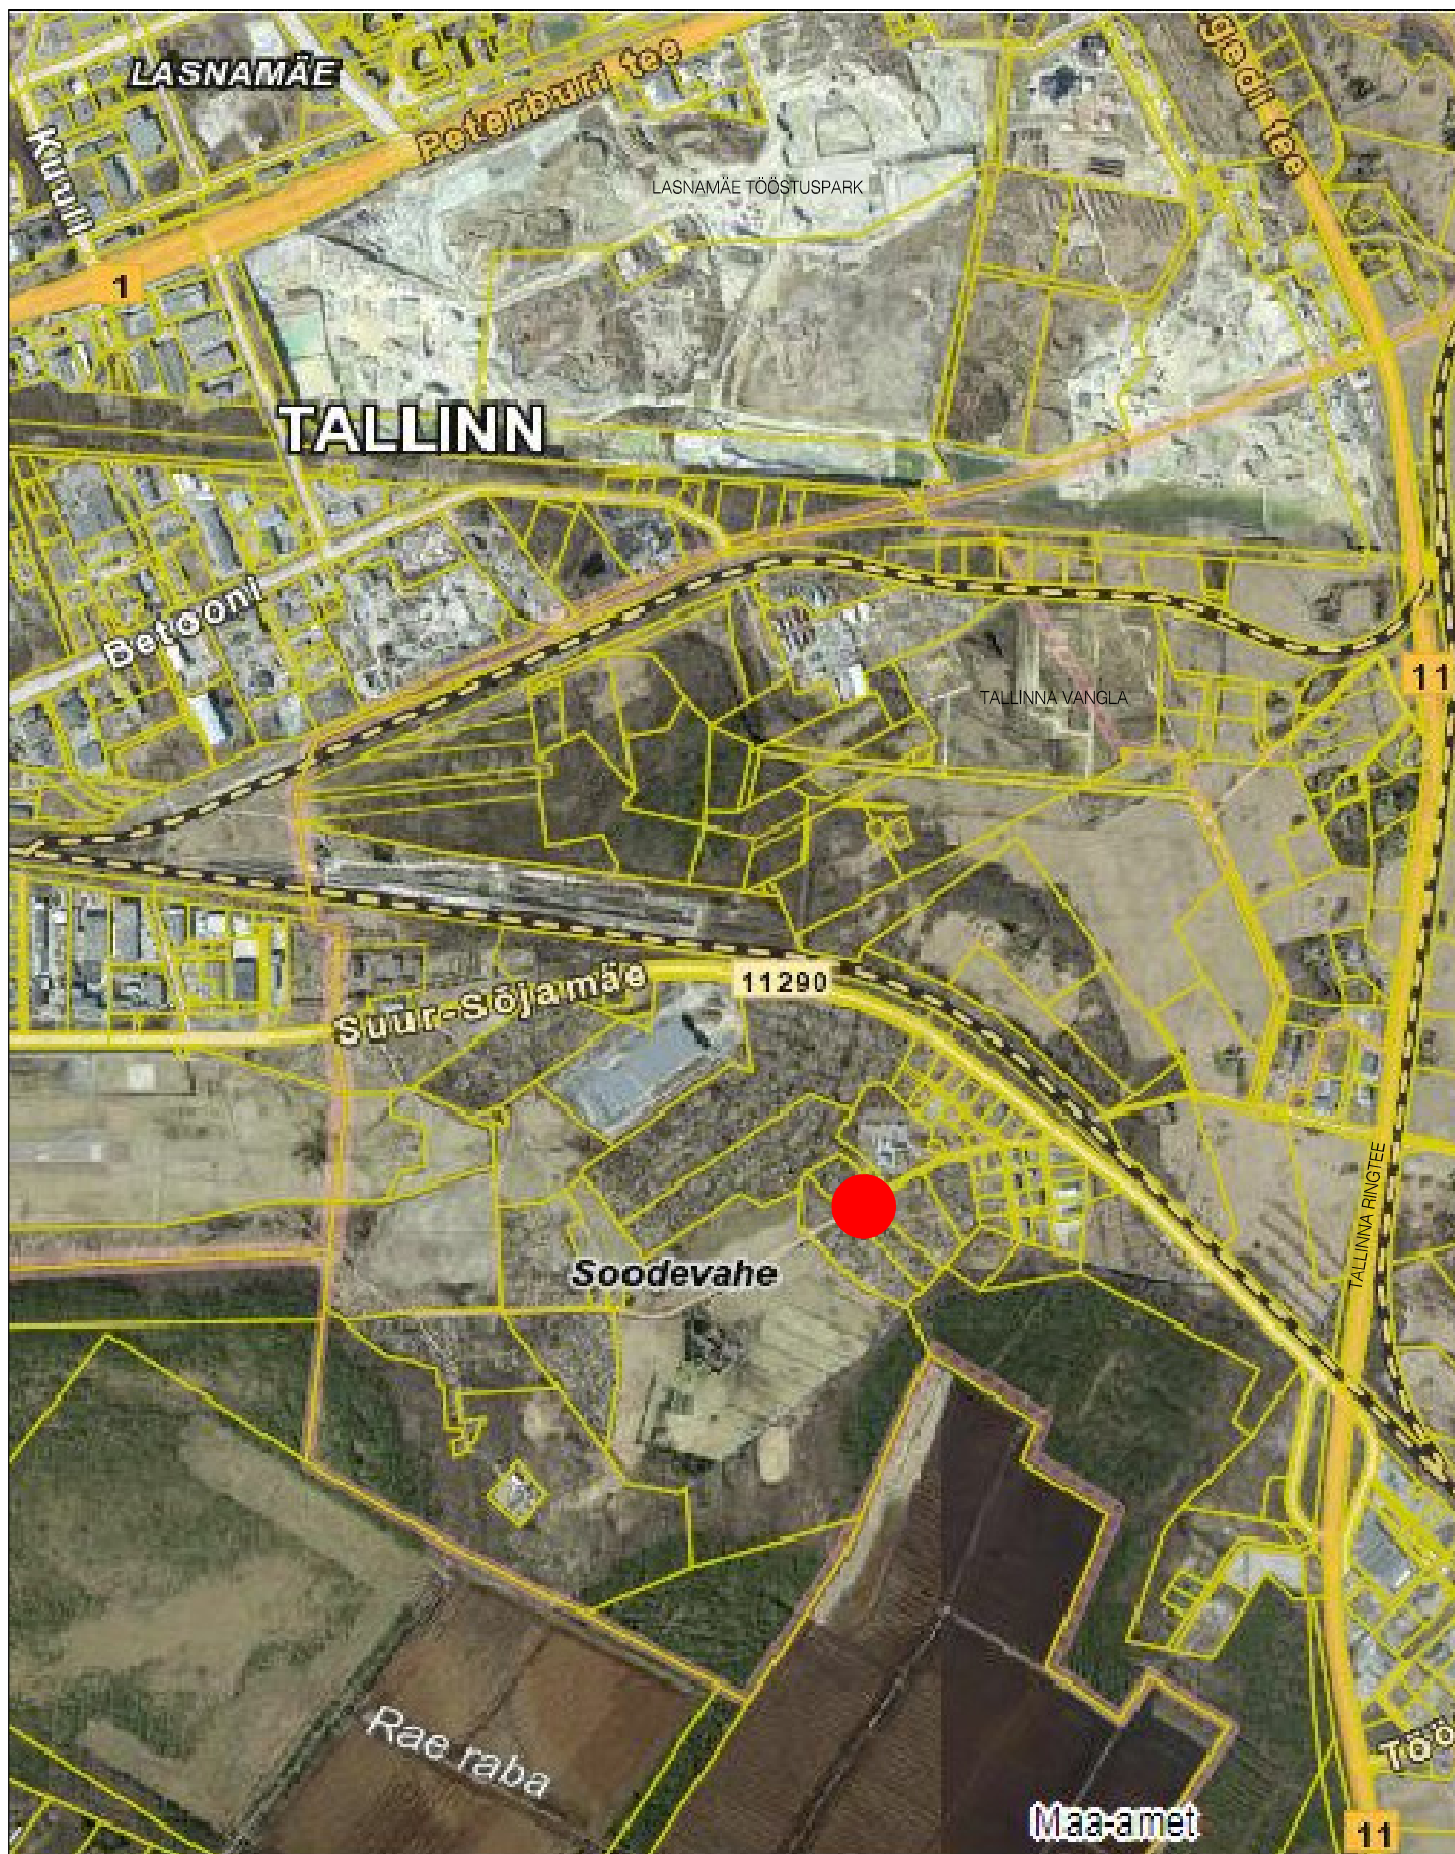

PLANEERINGALA



Planeerija L.Talving
Arhitekt K.Kokk
Projekti juht A.Anton

Rae vald, Soodevahe küla,
**LEPIKU, LEPNIKU JA LENNURADARI TEE 6 KINNISTUTE
NING LÄHIALA DETAILPLANEERING**
DETAILPLANEERING
SITUATSIOONISKEEM

Töö nr.
D P
M -
12.07.2017
DP - 01