

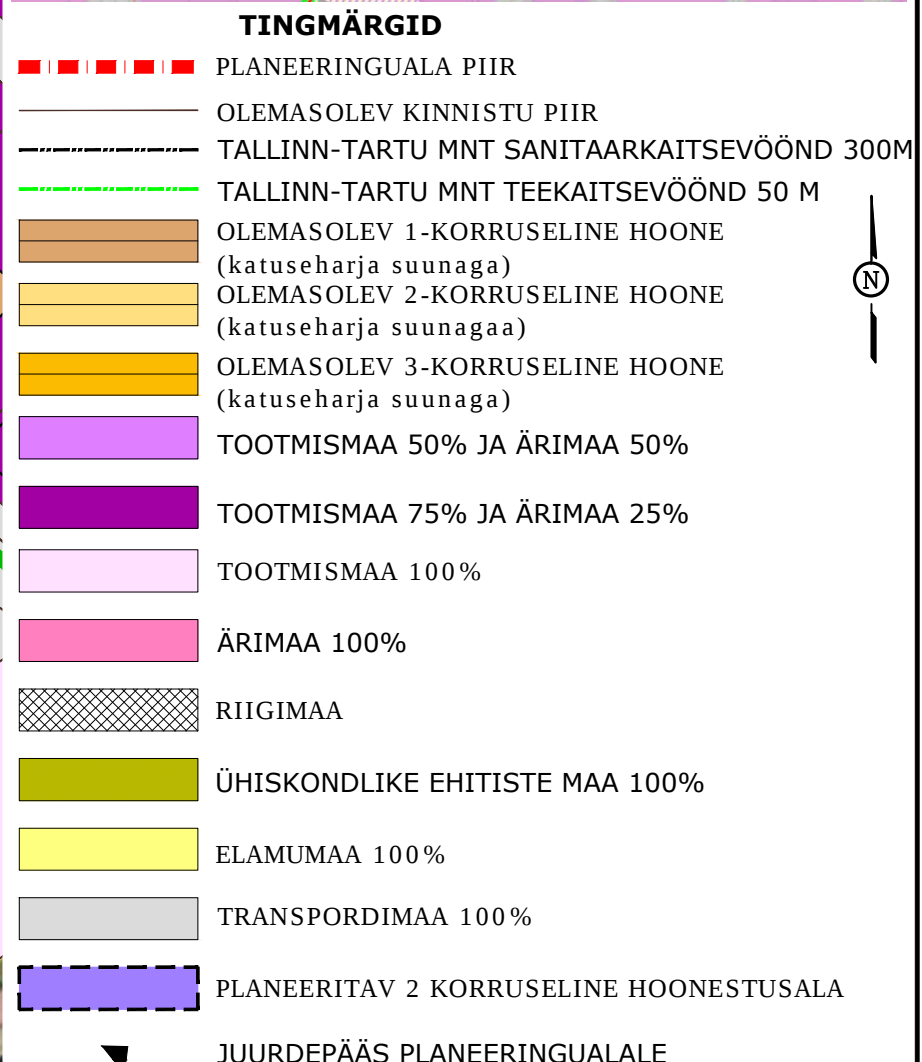
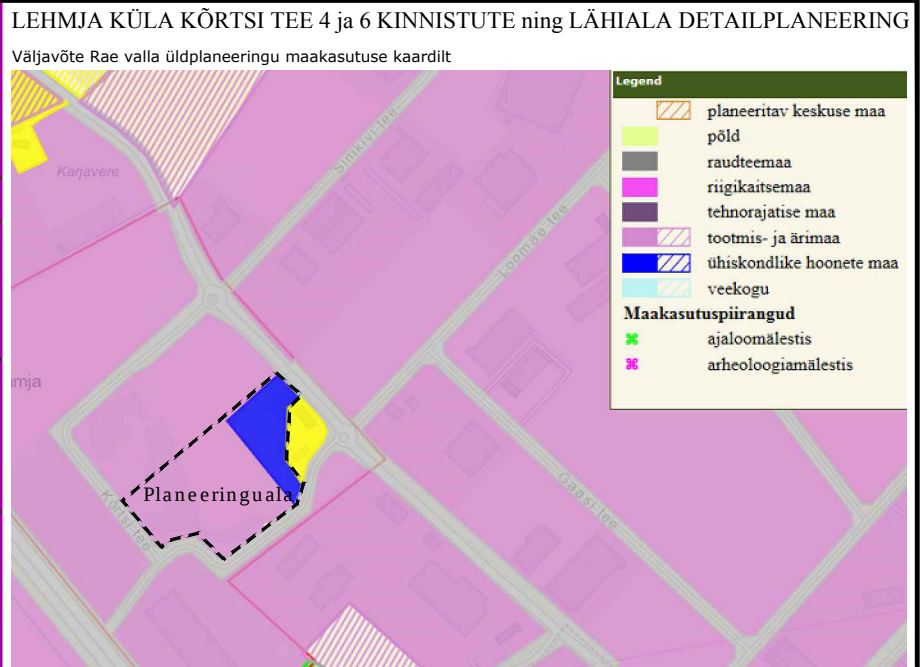


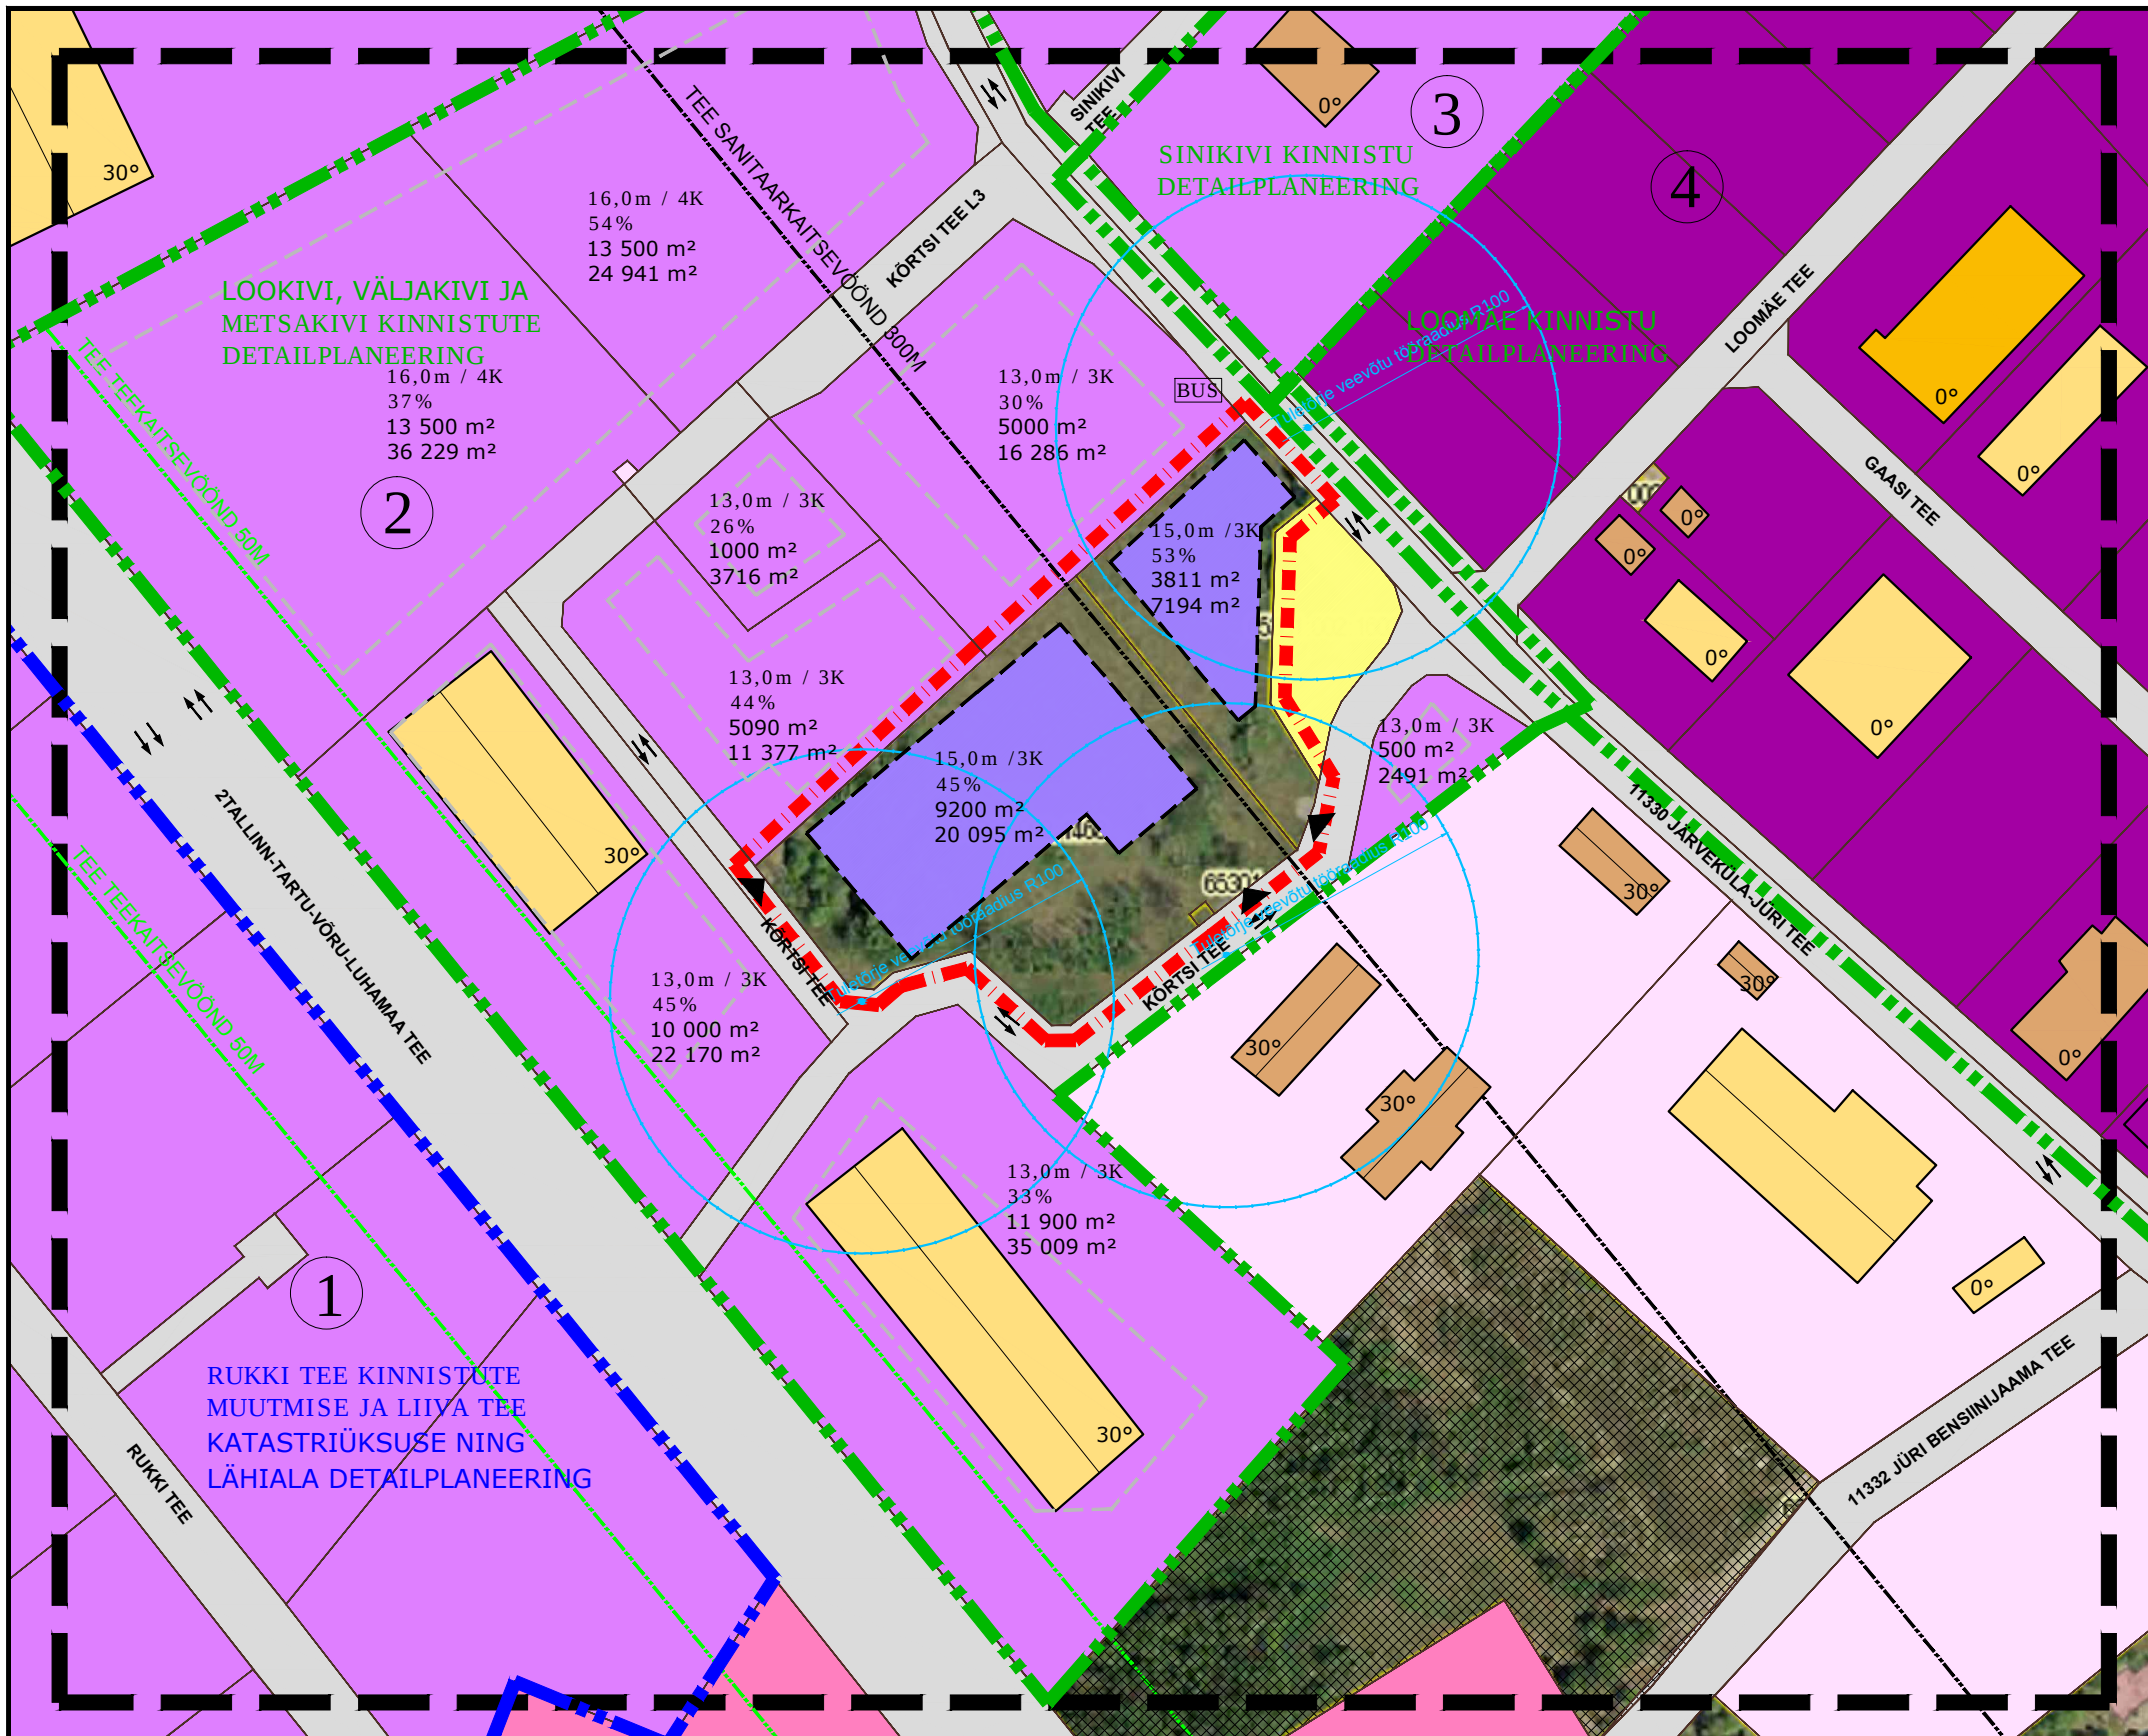

KONTAKTALA DETAILPLANEERINGUTE NIMEKIRI

Jrk nr	Küla/alevik	Detailplaneeringu nimetus	Märkused
1	Lehmja küla	Rukki tee kinnistute muutmise ja Liiva tee katastriüksuse ning lähiala detailplaneering	Vastu võetud 25.11.2014 korraldusega nr 1607
2	Lehmja küla	Lookivi, Väljakivi ja Metsakivi kinnistute detailplaneering	Kehtestatud 20.12.2005 korraldusega nr 1694
3	Lehmja küla	Sinikivi kinnistu detailplaneering	Kehtestatud 08.03.2005 otsusega nr 373
4	Lehmja küla	Loomäe kinnistu detailplaneering	Kehtestatud 20.12.2005 otsusega nr 42

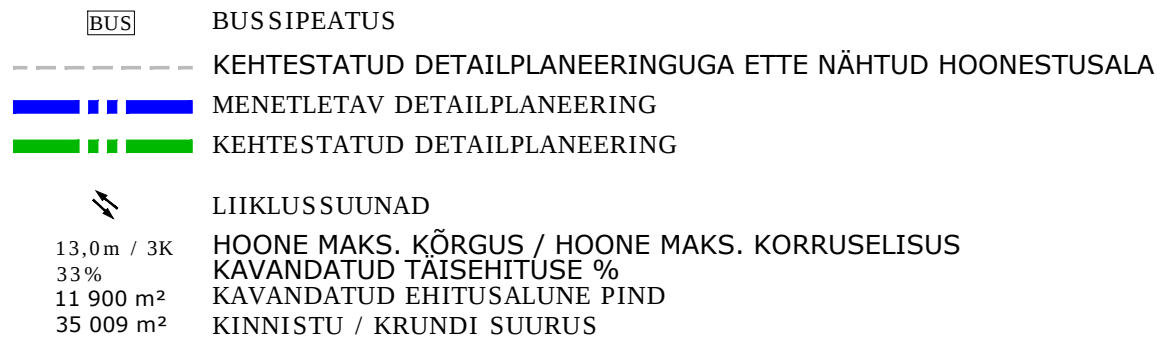

 OÜ PB Dialoog Laki tn 14a, Tallinn 10621 info@pbdialoog.ee Projekti juht: Tiina Reimets Projekteerija: Kristi Kuuse Tellija: Viking Cranes OÜ erich.reimets@liebherr.ee Koostatud: 13.10.2017	Joonise nimetus: KONTAKTVÖÖNDI ANALÜÜSISKEEM	
	Projekti nimetus: LEHMJA KÜLA KÕRTSI TEE 4 ja 6 KINNISTUTE ning LÄHIALA DETAILPLANEERING	Stadium: DP
	Objekti asukoht: Harju maakond, Rae vald, Lehmja küla	Möötkava: 1:3000
	Töö nr: DP 2015/0602	Joonis nr: 2