


LEHMJA KÜLA KÕRTSI TEE 4 ja 6 KINNISTUTE ning LÄHIALA DETAILPLANEERING

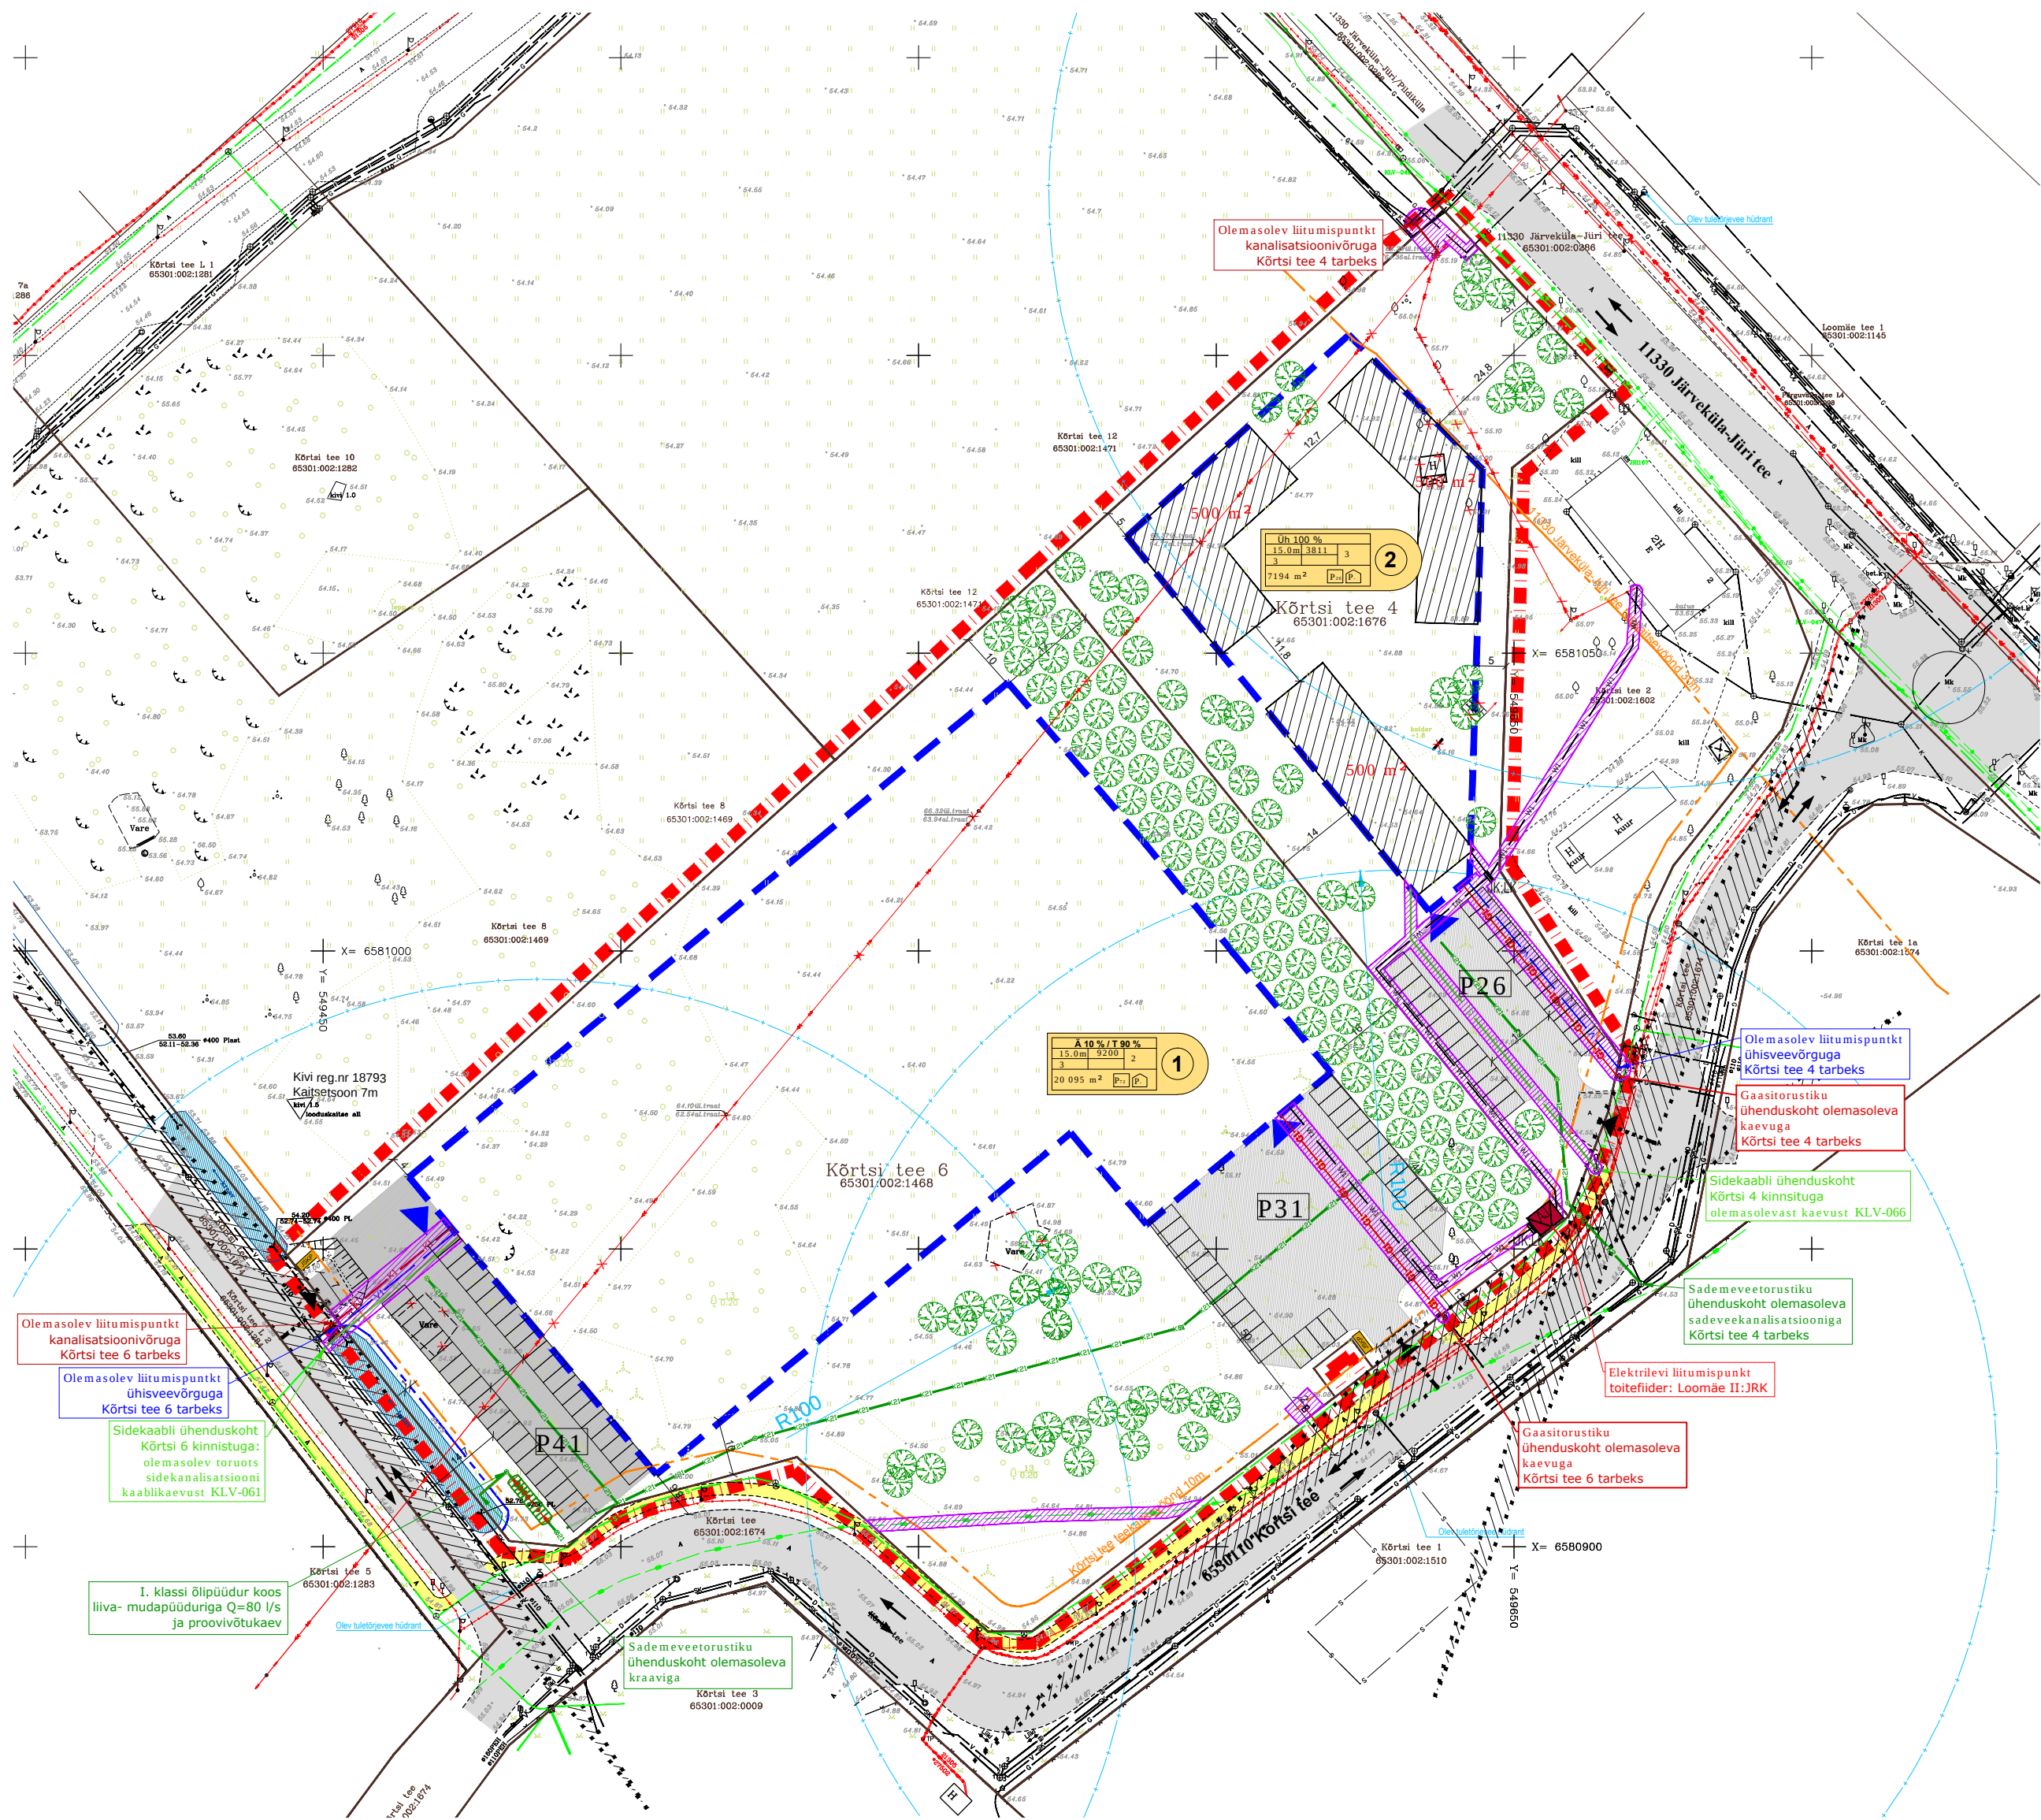

TINGMÄRGID

- PLANEERINGUALA PIIR
- OLEMASOLEV KINNISTU PIIR
- TEEKAITSEVÕÕND
- OLEMASOLEV KÕVAKATTEGA TEE
- OLEMASOLEV KERGLIIKLUSTEE
- LIKVIDEERITAV OBJEKT
- PLANEERITAV KÕVAKATTEGA ALA
- PLANEERITAV HOONESTUSALA PIIR
- SOOVITATAV HOONE ASUKOHT
- NÄHTAVUSKOLMNURK
- PLANEERITAV JÄÄTMEKONTEINERID
- LIKLUSUUNAD
- JUURDEPÄAS PLANEERINGUALALE
- JUURDEPÄAS HOONESSE
- PLANEERITAV KÕRGHALJASTUS

PLANEERITUD TEHNOVÕRGUD

- PLANEERITUD KANALISATSIOONITORUSTIK LIITUMISPUNKTIGA
- PLANEERITUD KINNISTU SADEMEVEE KANALISATSIOON
- PLANEERITUD SADEMEVEE ÜHISKANALISATSIOON
- PLANEERITUD VEETORUSTIK LIITUMISPUNKTIGA
- PLANEERITUD KESKPINGE MAAKAABEL
- PLANEERITUD 0,4KV MADALPINGE MAAKAABEL
- PLANEERITUD ALAJAAM
- PLANEERITUD KAABLIJAOTUSKAPP (JK) / LIITUMISKILP (LK)
- PLANEERITUD SIDEKAABEL
- PLANEERITUD GAASITORU
- PLANEERITUD TEHNOVÕRKUDE KAITSEVÕÕNDID

Märkused:
*Planeeritaval maa-alal kehtib tehestatud Lookivi, Väljakivi ja Metsakivi kinnistute detailplaneering (kehtestatud 20.12.2005 korraldusega nr 1694).
* Olemasolev keskpinge õhuliin demonteeritakse vastavalt Elektrilevi OÜ poolt koostatud lahendusele.

TEHNOVÕRKUDE KOOSTAJALUSTUSED			
nr	asutus	kuupäev	nr
1	Adven Eesti AS	05.10.2015	-
2	Eesti Energia Elektrilevi OÜ	07.10.2015	4729987514
3	Elon AS	-	-
4	Elon Ehitustööd AS	-	-

Koordinaadid L-13°07'07" süsteemis
Kõrgused Balti süsteemis
Horisontaal- ja vertikaalindumise alus: GPS

Objekti aadress Kõrtsi tee 6, Lehmja küla, Rae vald, Harju maakond	Kõrtsi tee sisekvartali maa-ala plaan	Joonise nr: 1 Jooniste arv: 1
EHITUSGEODEESIA OÜ Solve tn. 3a, 11612 Tallinn Tel 555 98 411 ehitusgeodeesia@ehitusgeodeesia.ee MTR reg.nr. EEG000320	Moodistas: H.Silvet Kontrollis: M.Kikk	Kuupäev: 05.10.2015 Mõõtkava: 1:500 Töö: 416

EHITUSÕIGUS

SIHTOTSTARVE PLANEERINGUS		
HOONE MAX KÕRGUS	MAAKSULA HOONETE KÕRGUS	HOONETE ARV
KORRUSELISUS	MAAKSULA HOONETE DETAILPLANEERING	KRUNDIL
KRUNDI SUURUS	P _n	

 PB Dialog Laki tn 14a, Tallinn 10621 info@pbdialog.ee	Joonise nimetus: TEHNOVÕRKUDE JOONIS	
	Projekti juht: Tiina Reimets	Staadium: DP
	Planeerija: Kristi Kuuse	Mõõtkava: 1:1000
Tellijä: Viking Cranes OÜ	Objekti asukoht: Harju maakond, Rae vald, Lehmja küla	
Koostatud: 13.10.2017	Töö nr: DP 2015/0602	Joonis nr: 5