



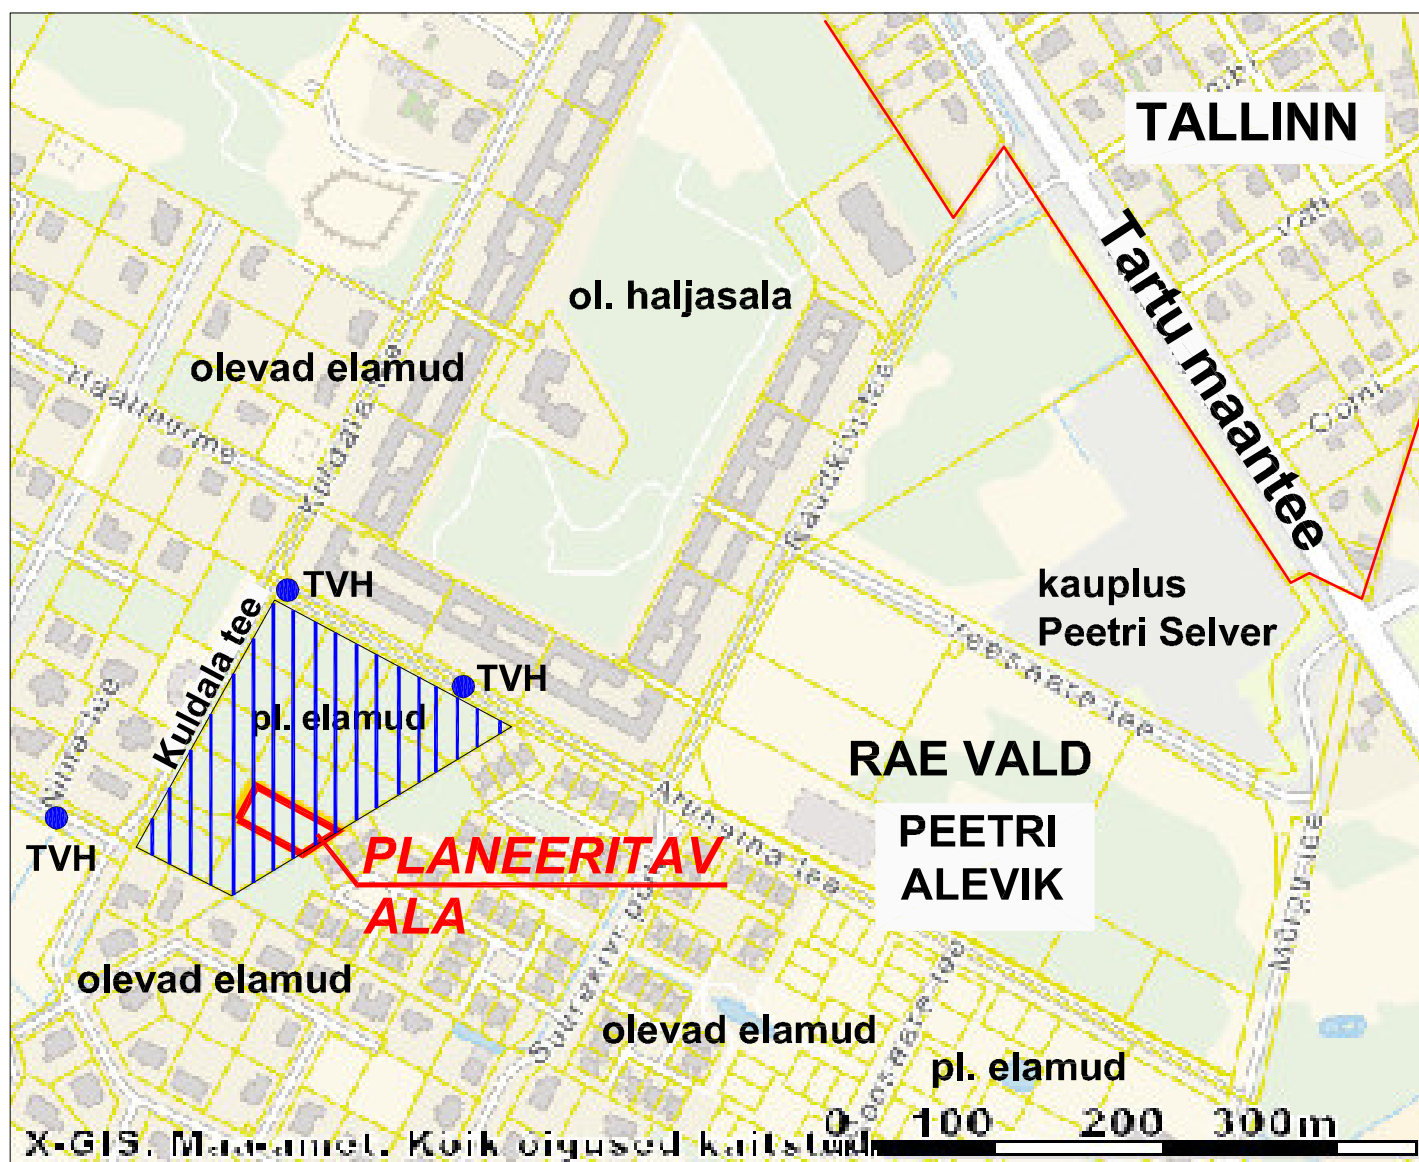

- ||||| Järvemetsa kinnistu detailplaneering,
kehtestatud Rae Vallavalitsuse korraldusega nr. 382, 02.04.2008.a.
- TVH olev maapealne tuletõrjevee hüdrant

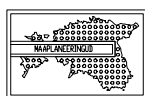

OÜ MAAPLANEERINGUD
TALLINN, 10624
MUSTAMÄE TEE 51, tel 652 8403

TÖÖ NIMETUS
RAE VALLA PEETRI ALEVIKU KULDALA TEE 23
KINNISTU DETAILPLANEERING

JOONISE NIMETUS

KONTAKTVÖÖNDI SKEEM

TÖÖ NR
396-15

MÕÖT

-

KUUPÄEV
03.2015

JOONIS

2