

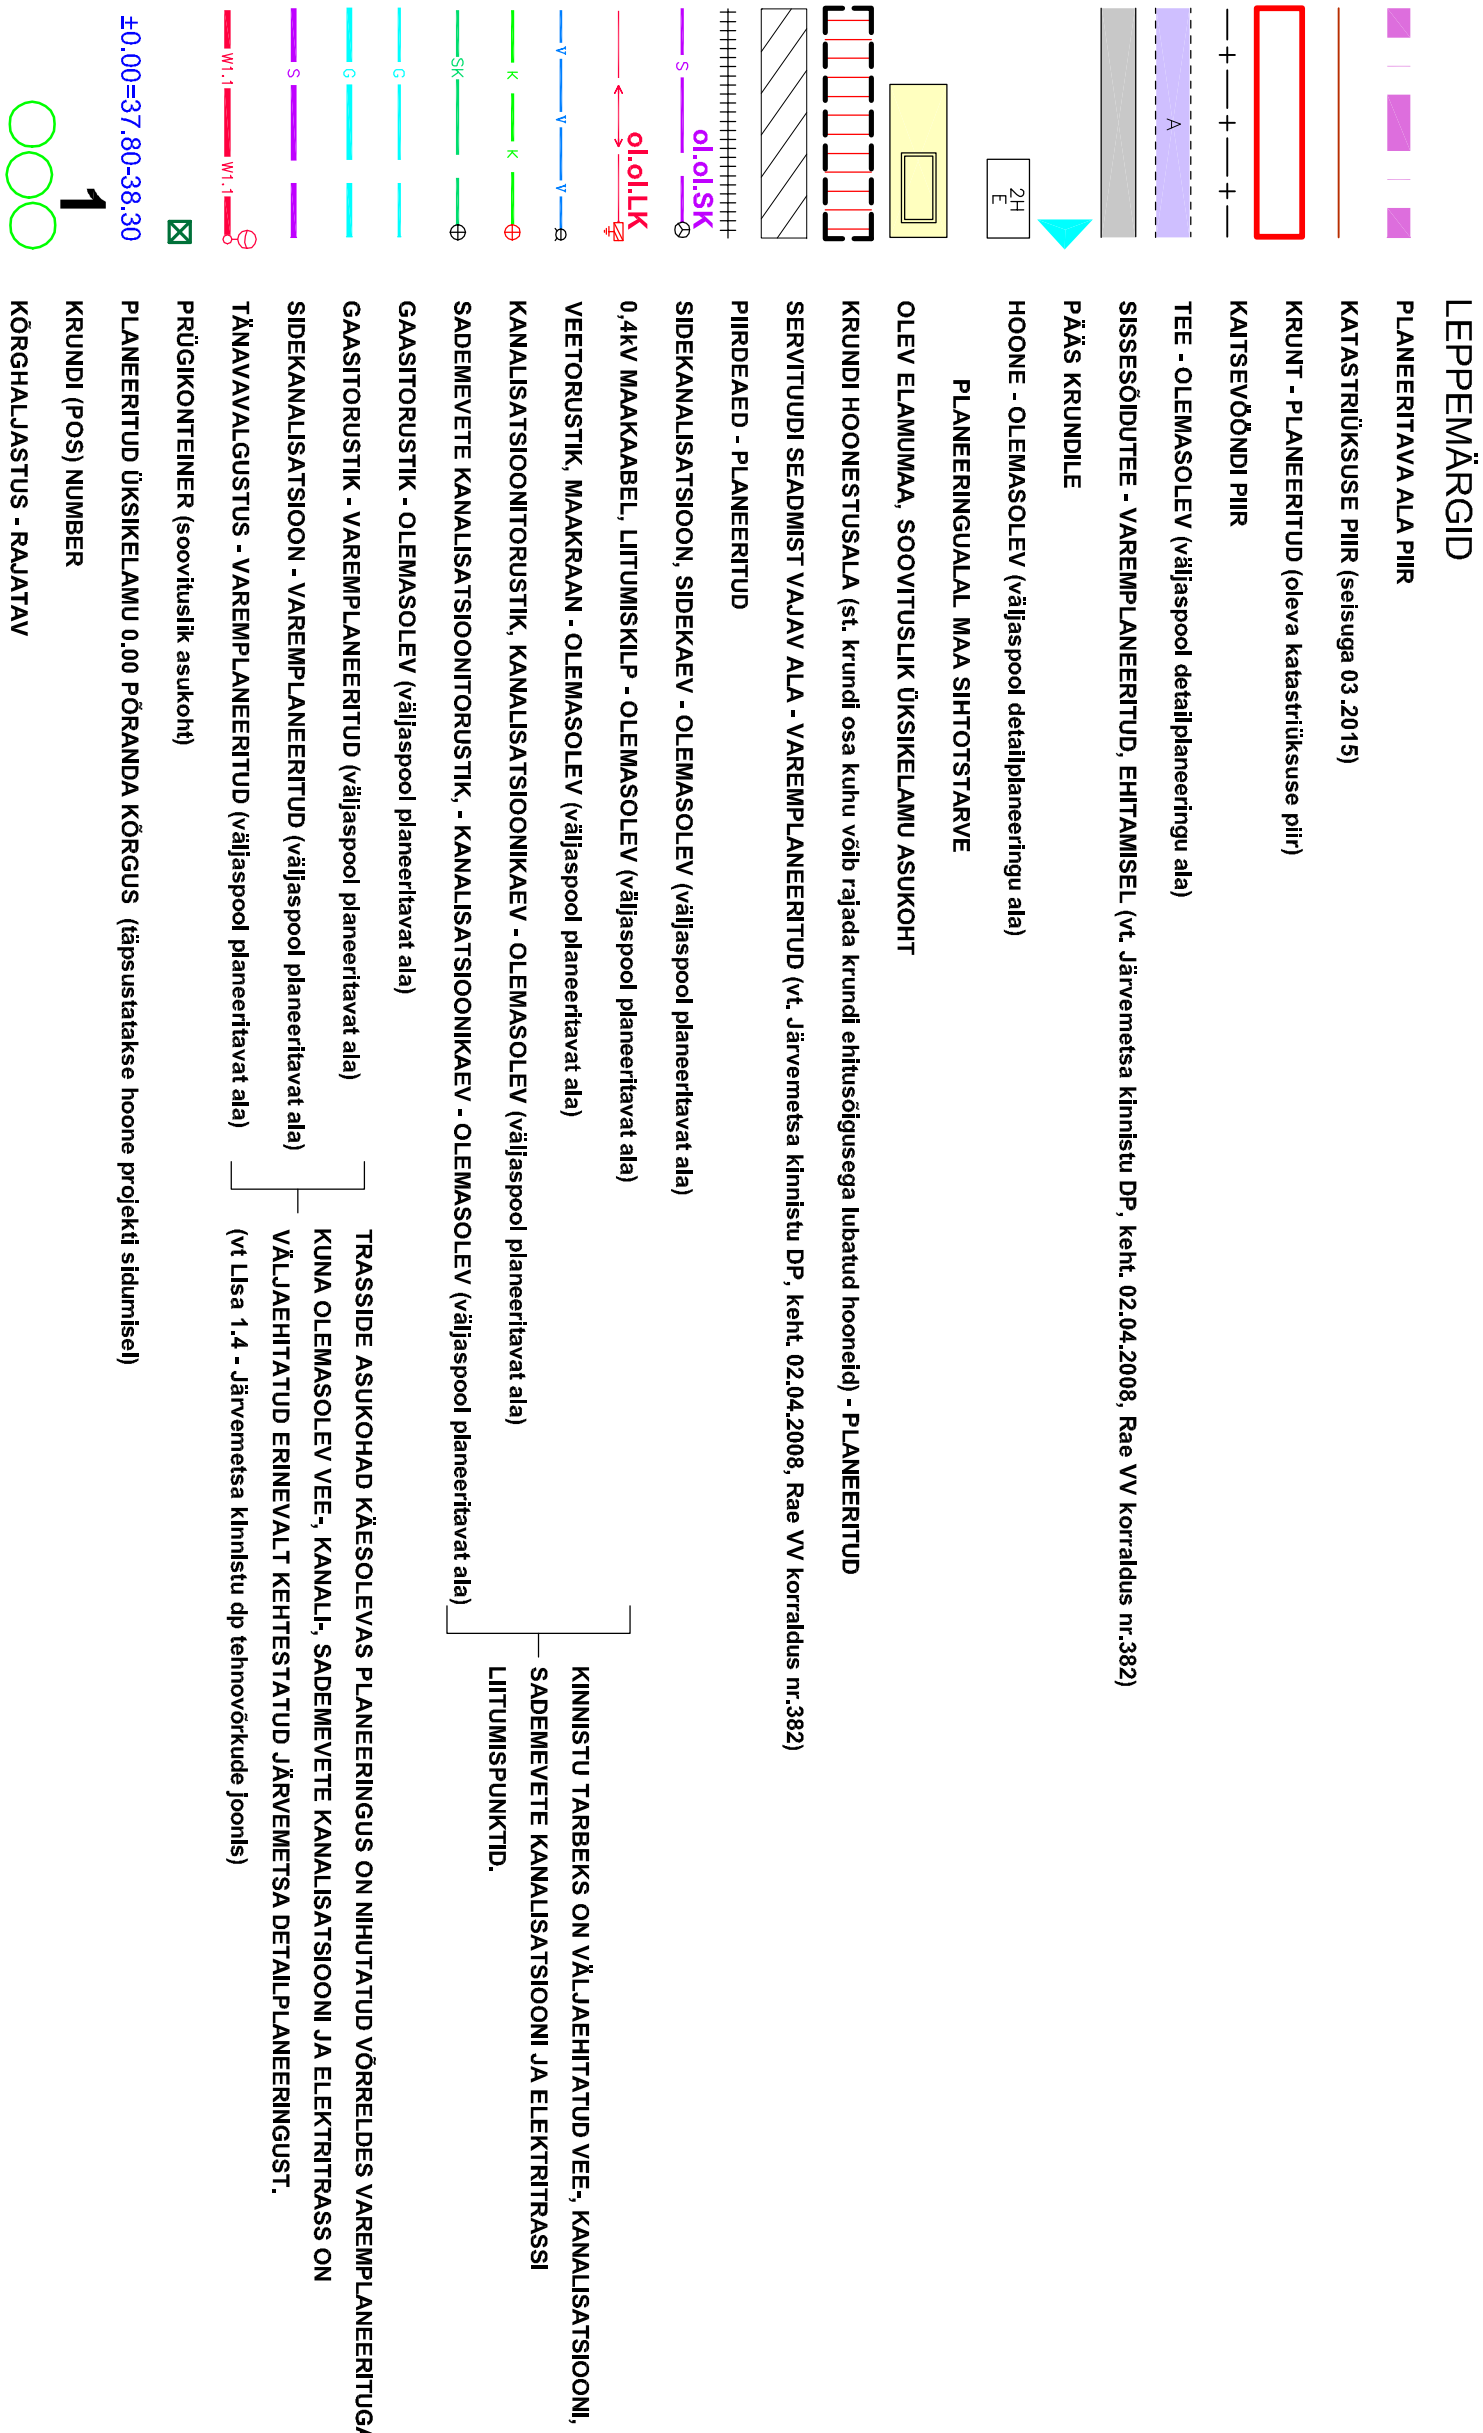


RAE VALLA PEETRI ALEVIKU KULDALA TEE 23 KINNISTU DETAILPLANEERING

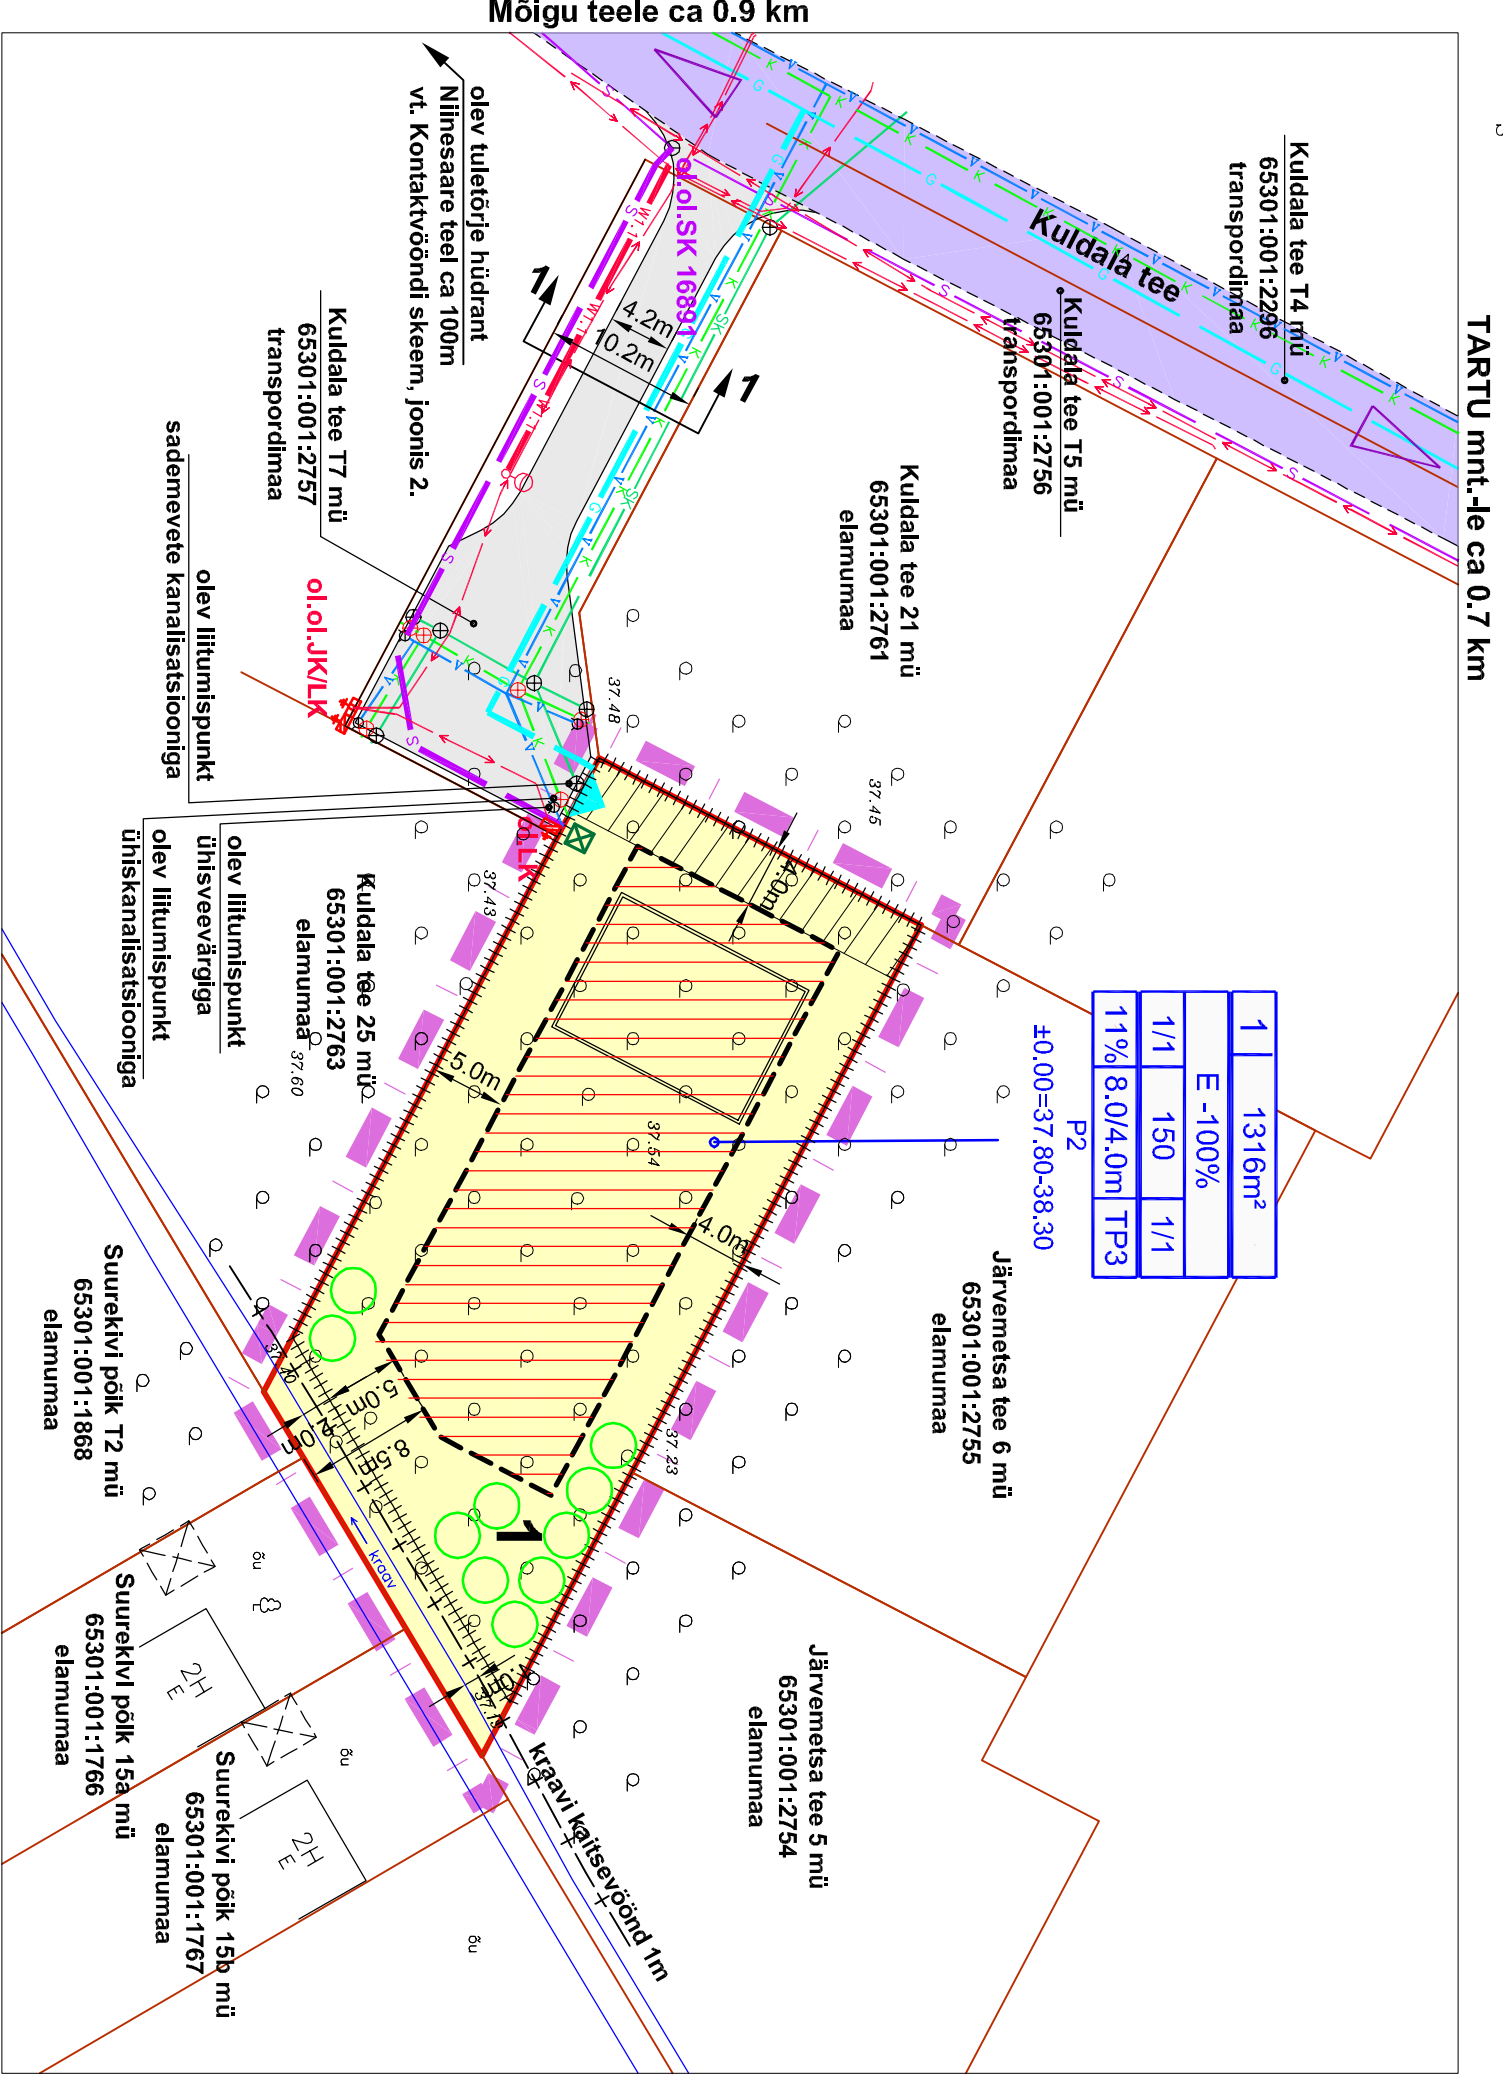

KRUNDI ANDMED sh. EHTUSÕIGUS			
krundi number		krundi pindala	
krundi kasutamise sihtotstarve %-des		hoone suurim lubatud ehitustiheduse pindala	
tähtsuse %		hoone suurim lubatud arv krundil (üksikmaja/hoone)	
hoone suurim lubatud korruselisus (üksikmaja/hoone)		hoone minimaalne tulestusvõimeklass	
normatiivne parkimisvõime arv krundil		hoone suurim lubatud kõrgus (üksikmaja/hoone)	

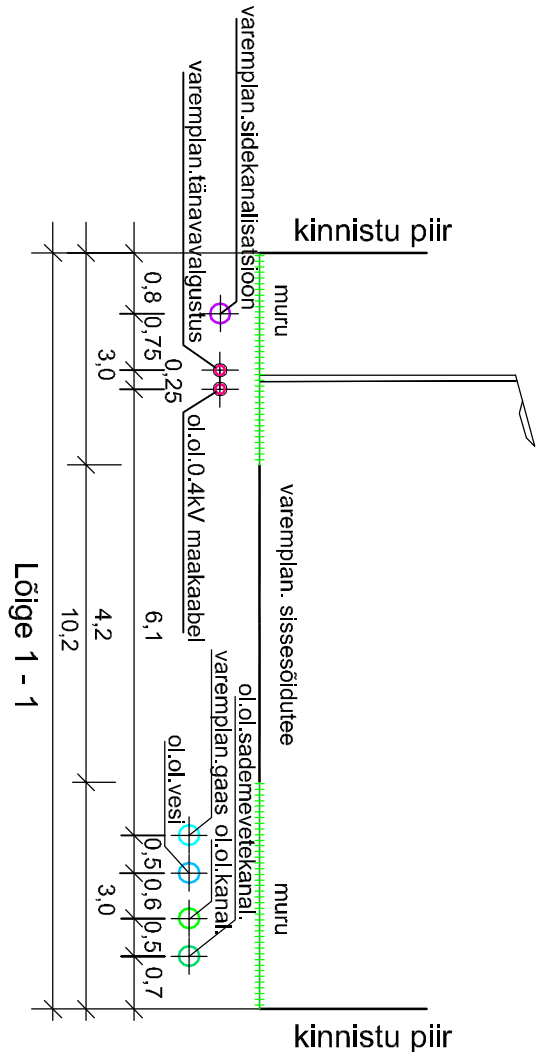

Andmed kruntide moodustamiseks			
krundi nr.	krundi planeeritud sihtotstarve	krundi planeeritud suurus (m²)	moodustamiseks maakasutusest
1	E	1316	E

Nähtajad kruntide kohta			
krundi nr.	ehitus- planeeritud suurus m²	hoone suurim lubatud korruselisus (üksikmaja/hoone)	hoone suurim lubatud arv krundil (üksikmaja/hoone)
1	1316	11	1/1

Planeeritava maa-ala bilanss			
ala	maakasutuse sihtotstarve	pindala (m²)	%
E	Elamumaa - üksikmaja	1316	100

MÄRKUSED:			
1. DETAILPLANEERINGU ALUSPLAANIS ON JÄRVEMETSA ELURAJAONI MAA-ALA PLaan tehnoVõrKudega (RUTUJUUR OÜ, M.1 : 500, Töö 12.131, 10.2012, KOORDINAADID, L-Est 97 SÜSTEEMIS, KõRgused BALTI SÜSTEEMIS).			
2. DETAILPLANEERINGU JOONISELE ON KANTUD TEHNIVõRgUD MIS ON EHTATUD PEALE 2012.a. OKTOOBRI TõSTUS,JOONISTE ALUSEL, (ELEKTRILAJISTISED, GEOPLAAN EESTI OÜ, TõO NR 4031, 31.03.2014 JA VESIKANALISATSIIONIKALAJISTISED: GEOTEESIA TõODE OÜ TõO NR E-00906, 2014).			
3. PLANEERITUD HOONETE ELEKTRI- JA VEESESISTUSE, KANALISATSIIONI VÄLJAVIIGUD NING TORUSTIKE PAKKEMISE ASUKOHAID TÄSUSTATKSE MAALIKSUSEL VASTAVALT JÄRGMISES PROJEKTERIMISE STADIUMIS HOONETE PROJEKTERIMISEL.			
4. KÄESOLEVA TõO LAHUTAMATUUS OSAKS ON SELETUSKIRI JA LISAD (KõDETUD KAUSTA).			
OÜ MAAPLANEERINGUD TALLINN, 10621 MUSTAMAE TEE 51		TõO NR. 396-15	MAKõT 1 : 500
RAE VALLAVALITSUS (Inimudud lht OÜ BLUESKY PROJECT)		TELUJA	STAGIUM
TEGEVJUHIT M.ZOLK		TõO NIMETUS	KUUPÄEV
PELAARHITEKT J.VÄHI		RAE VALLA PEETRI ALEVIKU KULDALA TEE 23 KINNISTU DETAILPLANEERING	04.2015
ASUKOHT M.ZOLK		ASUKOHT	
TEHNIK V.UJBO		HARU MAAKOND RAE VALD, PEETRI ALEVIK	
E.MAKOSON		JOONISE NR. JOONISEID	
		POHJAOONIS JA TEHNIVõRgUD	5