
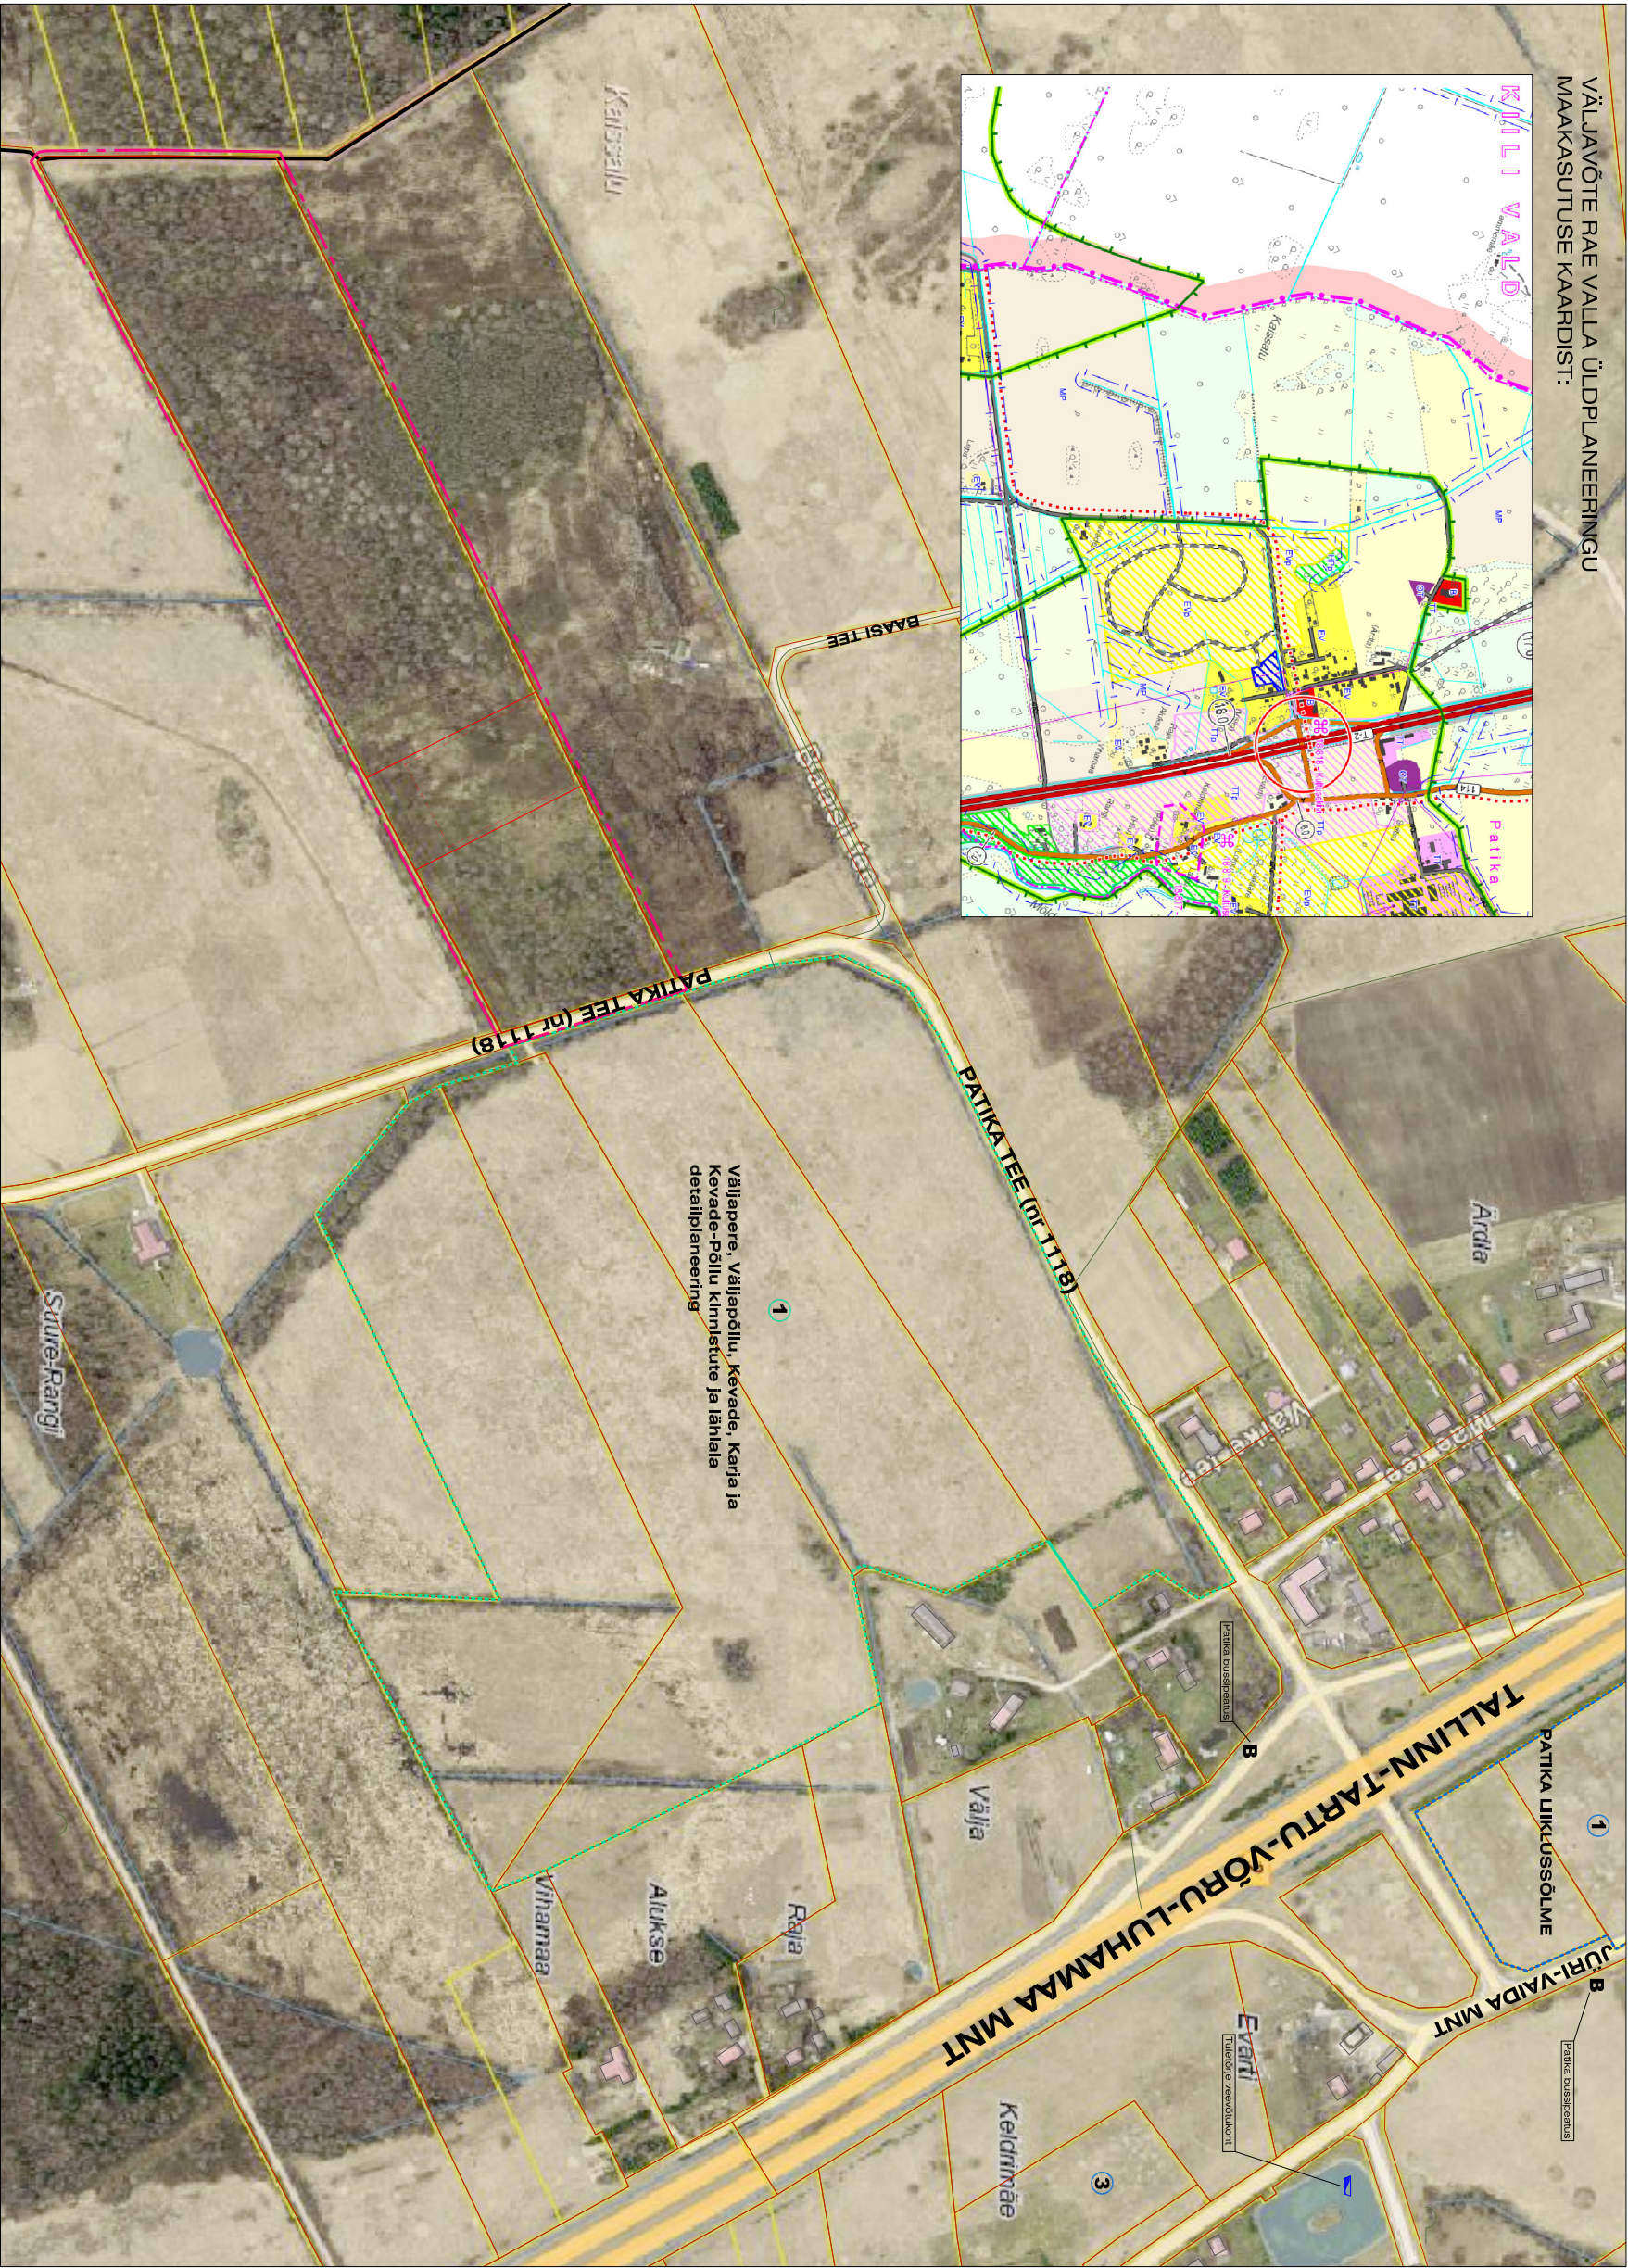


VÄLJAVÕTE RAE VALLA ÜLDPLANEERINGU
MAAKASUTUSE KAARDIST:

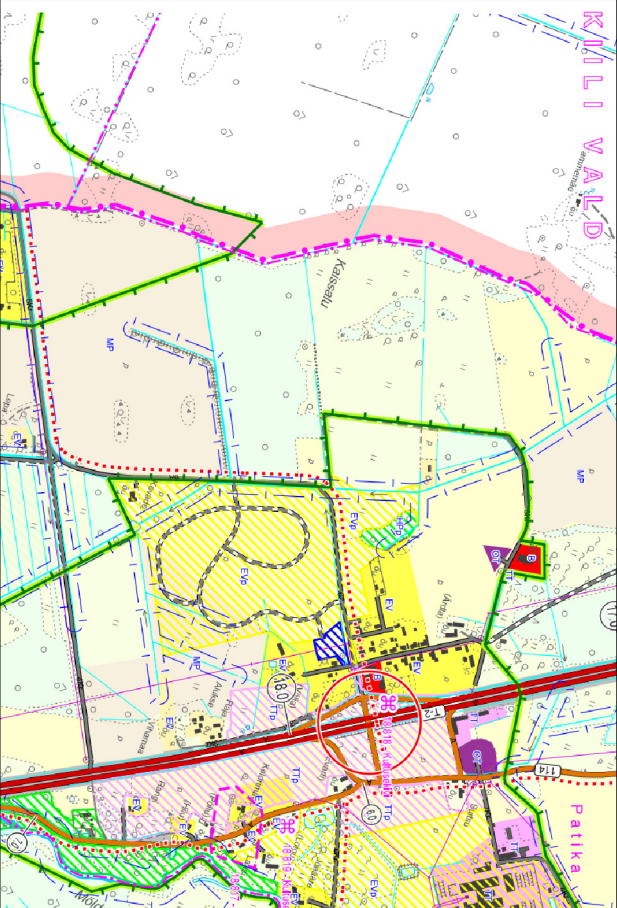

TINGIMÄRGID:

- Planeeritava ala piir
- Olemasoleva kinnistu piir
- Plan. kinnistu piir
- Algatatud detailplaneering
- Kehtestatud detailplaneering
- Väliapere, Väliapõllu, Kevade, Karja ja Kevade-Põllu kinnistute ja lähiala detailplaneering
- Patika küla Patika liiklussõlme detailplaneering
- Patika bussipeatus
- Rae valla üP järgne tulerõrje veevõtukoht

Lüha 34 Tallinn Harjumaa 90415 reg.kood 12147211 MTR EEP002905	SIVANA HOLDING OÜ	Töö	PATIKA KÜLA VÄLJAKRAAVI KINNISTU JA LÄHIALA DETAILPLANEERING		
		Joonis			
		Mõstkov	M. Aus	Projekteeris	30.09.2016
				AS-02	1:5000