




- TINGMÄRGID:
- Planeeritava ala piir
 - Kontaktvöönd
 - Kinnistu piir
 - Üldplaneeringu järgne elamumaa
 - Üldplaneeringu järgne ärimaa
 - Üldplaneeringu järgne sotsiaalmaa
 - Üldplaneeringu järgne haljasala
 - Algatatud detailplaneering
 - Vastuvõetud detailplaneering
 - Kehtestatud detailplaneering

- 1 Liiva tee 12 ja Andrese tee 5 DP
- 2 Välja DP
- 3 Kännu ja Vana-Kännu DP
- 4 Taliniidu DP
- 5 Sepaniidu DP
- 6 Liivapõllu DP
- 7 Ees-Teoni DP
- 8 Teeääre DP
- 9 Kongo I ja Vana-Kongo I DP
- 10 Inno III DP
- 11 Uuesuitsu DP
- 12 Pajuniidu DP
- 13 Tohvri-I DP
- 14 Vana-Laasi DP
- 15 Poriaugu DP
- 16 Andrese 2 ja 2a DP
- 17 Tohvri DP
- 18 Sepa-Maidu DP
- 19 Otsa 4 DP
- 20 Loopealne-Suurekivi pereelamute DP
- 21 Mõõga ja Noole DP
- 22 Sepa elamukvartali DP
- 23 Juhani I DP
- 24 Aruhansu II DP
- 25 Liiva-I DP
- 26 Loo pereelamute grupi DP
- 27 Teoni VIII DP

- 28 Teoni DP
- 29 Otsa 2 DP
- 30 Põllu DP
- 31 Inno-II DP
- 32 Karukella DP
- 33 Otsa 11 DP
- 34 Otsa 10 DP
- 35 Inno I DP
- 36 Karu DP

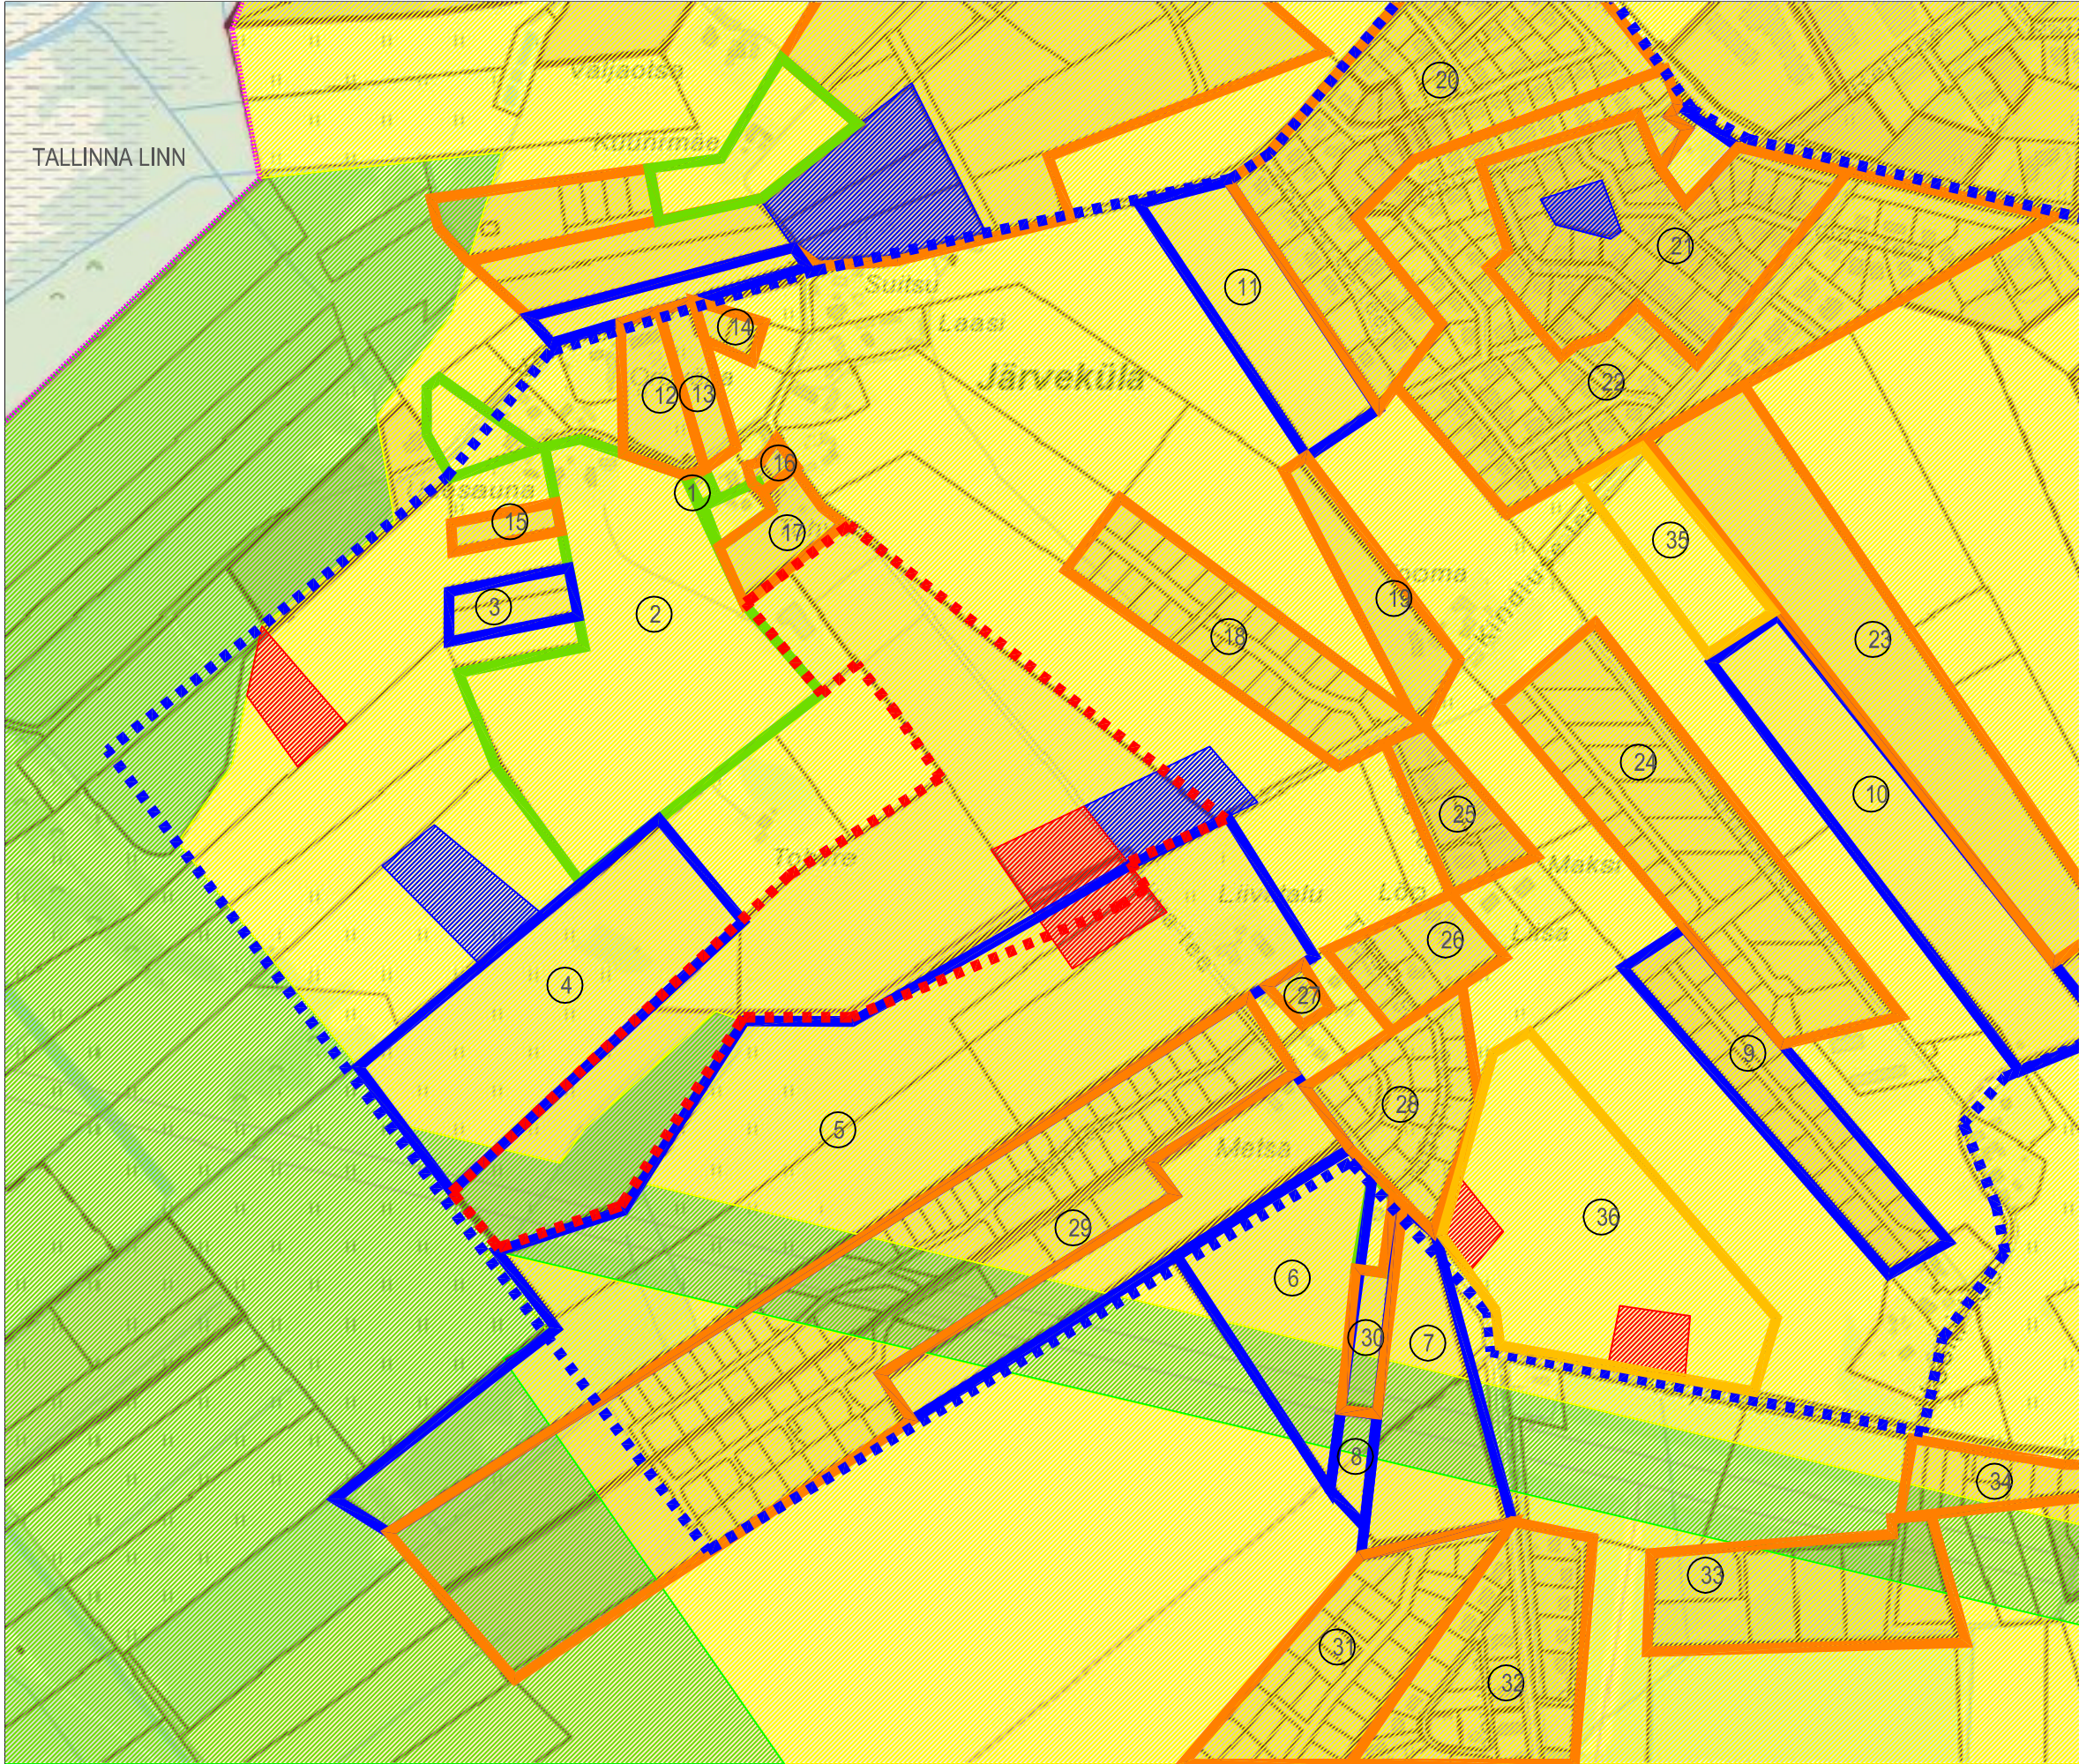

Planeerija K.Kokk
Arhitekt K.Kokk
Projektijuht A.Anton

Rae vald, Järveküla küla
**JÄRVEKÜLA TOHVRE-KIVI, TOHVRE-PÖLLU,
TOHVRE-METSA KATASTRÜÜKSUSTE
JA LÄHIALA
DETAILPLANEERING
KONTAKTVÖÖNDI ANALÜÜS**

Töö nr. 286
D P
-
03.07.2017
DP - 02