


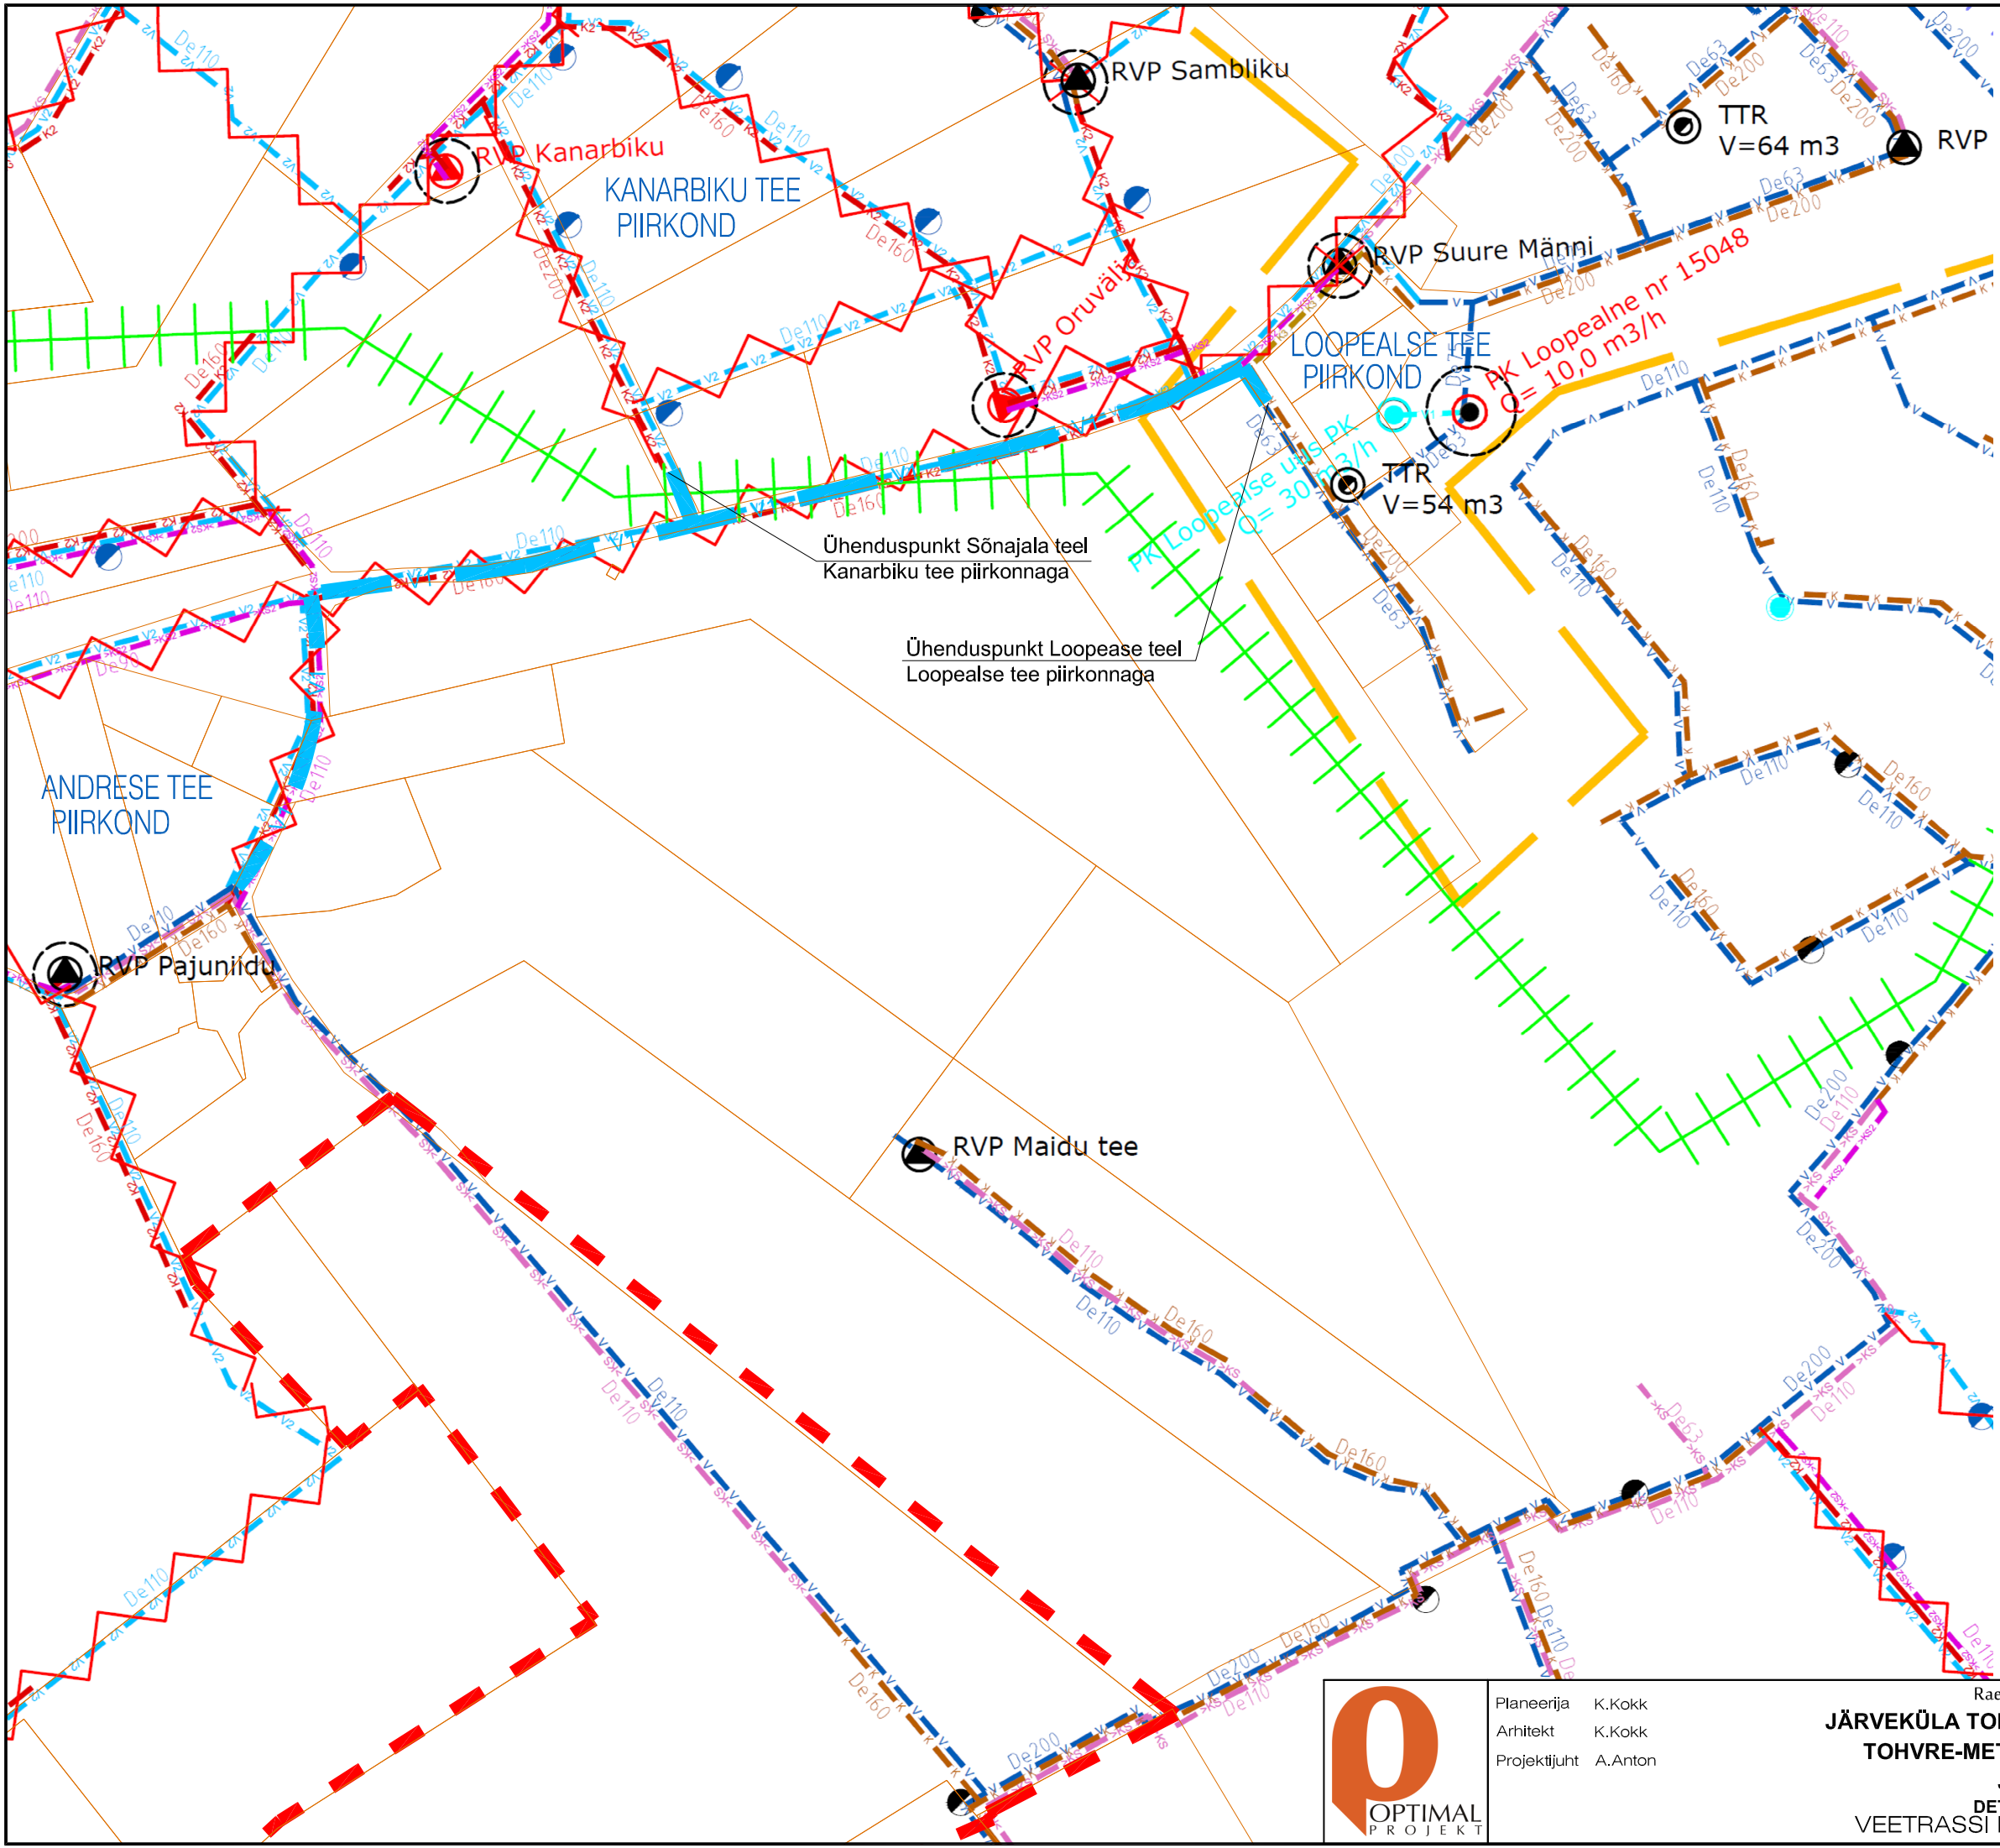

TINGMÄRGID

	detailplaneeringu ala piir
	V1 rajatav veetrass

MÄRKUS: Veetorustikud projekteerida piki teemaad haljasala alla

ALUS: ÜVK arengukava 2013-2024 Perspektiivsed vee-ja kanalisatsioonirajatised kaardi väljavõte



Planeerija K.Kokk
Arhitekt K.Kokk
Projektijuht A.Anton

Rae vald, Järveküla küla

**JÄRVEKÜLA TOHVRE-KIVI, TOHVRE-PÖLLU,
TOHVRE-METSA KATASTRÜÜKSUSTE
JA LÄHIALA
DETAILPLANEERING
VEETRASSI RINGISTAMISE SKEEM**

Töö nr. 286
D P
M 1:4000
10.05.2018
DP - 09