


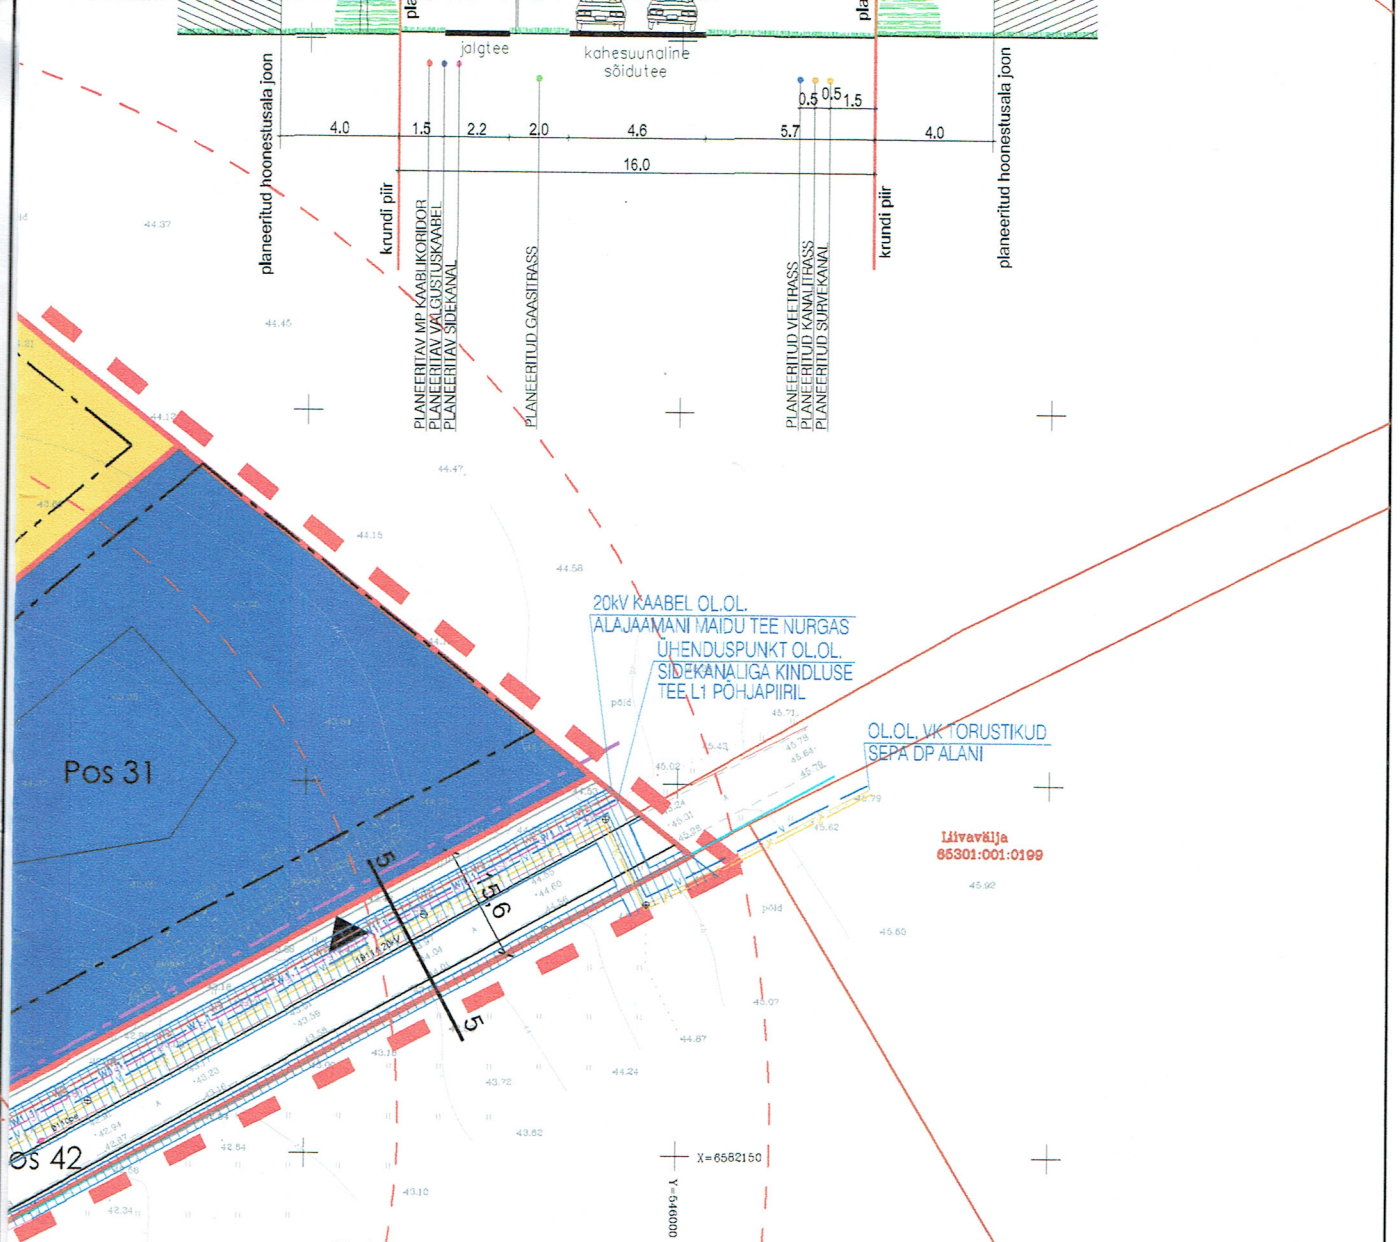

SIHTOTSTARBED DET. PLAN. LIIKIDES:

EE - ühepereelamumaa
 EE2 - kahepereelamumaa
 ER - ridaelamumaa
 Ü - haljasalamaa
 Üh - ühiskondliku ehitise maa
 Ä - ärimaa
 T - tootmismaa
 L - teemaa


1	2	3
4	5	6
7	8	9

- 1 POSITSIOONI NUMBER
- 2 KRUNDI SIHTOTSTARVE
- 3 KRUNDI PINDALA
- 4 HOONE KÕRGUS
- 5 HOONETE ARV KRUNDIL
- 6 HOONETE ALUNE PIND
- 7 HOONE KORRUSTE ARV
- 8 PARKIMISKOHTADE ARV
- 9 HOONESTUSALA SUURUS

Kooskõlastatud

2018.a.
 Ain Puna
 Teehoiuspetsialist

kooskõlastusjoonis nr 2

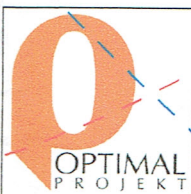

Planeerija K.Kokk
 Arhitekt K.Kokk
 Projektijuht A.Anton

Rae vald, Järveküla küla
**JÄRVEKÜLA TOHVRE-KIVI, TOHVRE-PÖLLU,
 TOHVRE-METSA KATASTRÜÜKSUSTE**

JA LÄHIALA
 DETAILPLANEERING

TEHNOVÕRKUDE PL. AAN

Töö nr. 286

DP

M 1:1000

05.09.2018

DP - 07