


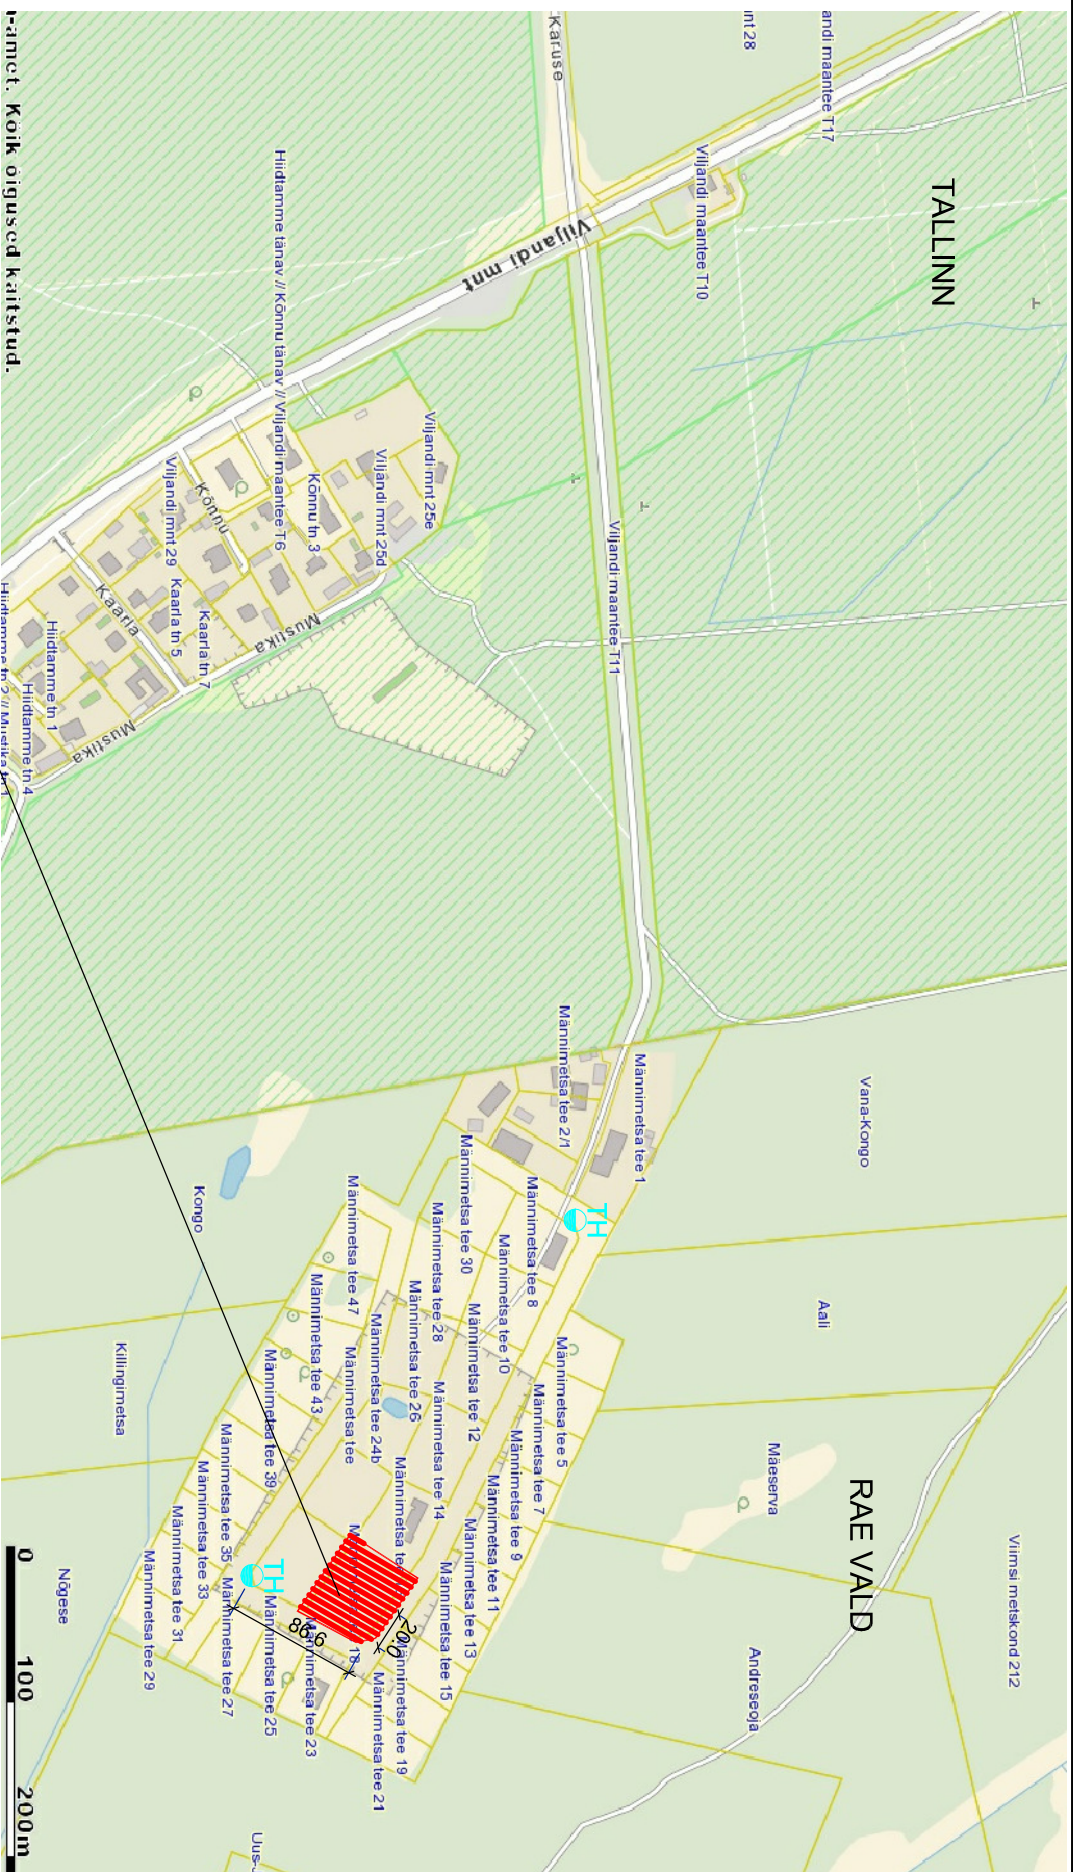

Maamet. Koik õigused kaitstud.

tellija: RAE VALLAVALITSUS		objekt DETAILPLANEERING		töö nr. 0315-DP	
huvitatud isik: JARGO LIIB		MÄNNIMETSA TEE 18, JÄRVEKÜLA KÜLA, RAE VALD, HARJUMAA		staad. DP	
arhit. ANNE KOSE		joonis		mööd 1 :500	
		PÕHIJOOONIS		leht DP - 1	
				kuup. 20.10.2015	

planeeritav kinnistu

Männimetsa tee 18, Järveküla, Rae vald

olemasolev tuleõrjehüdrant