
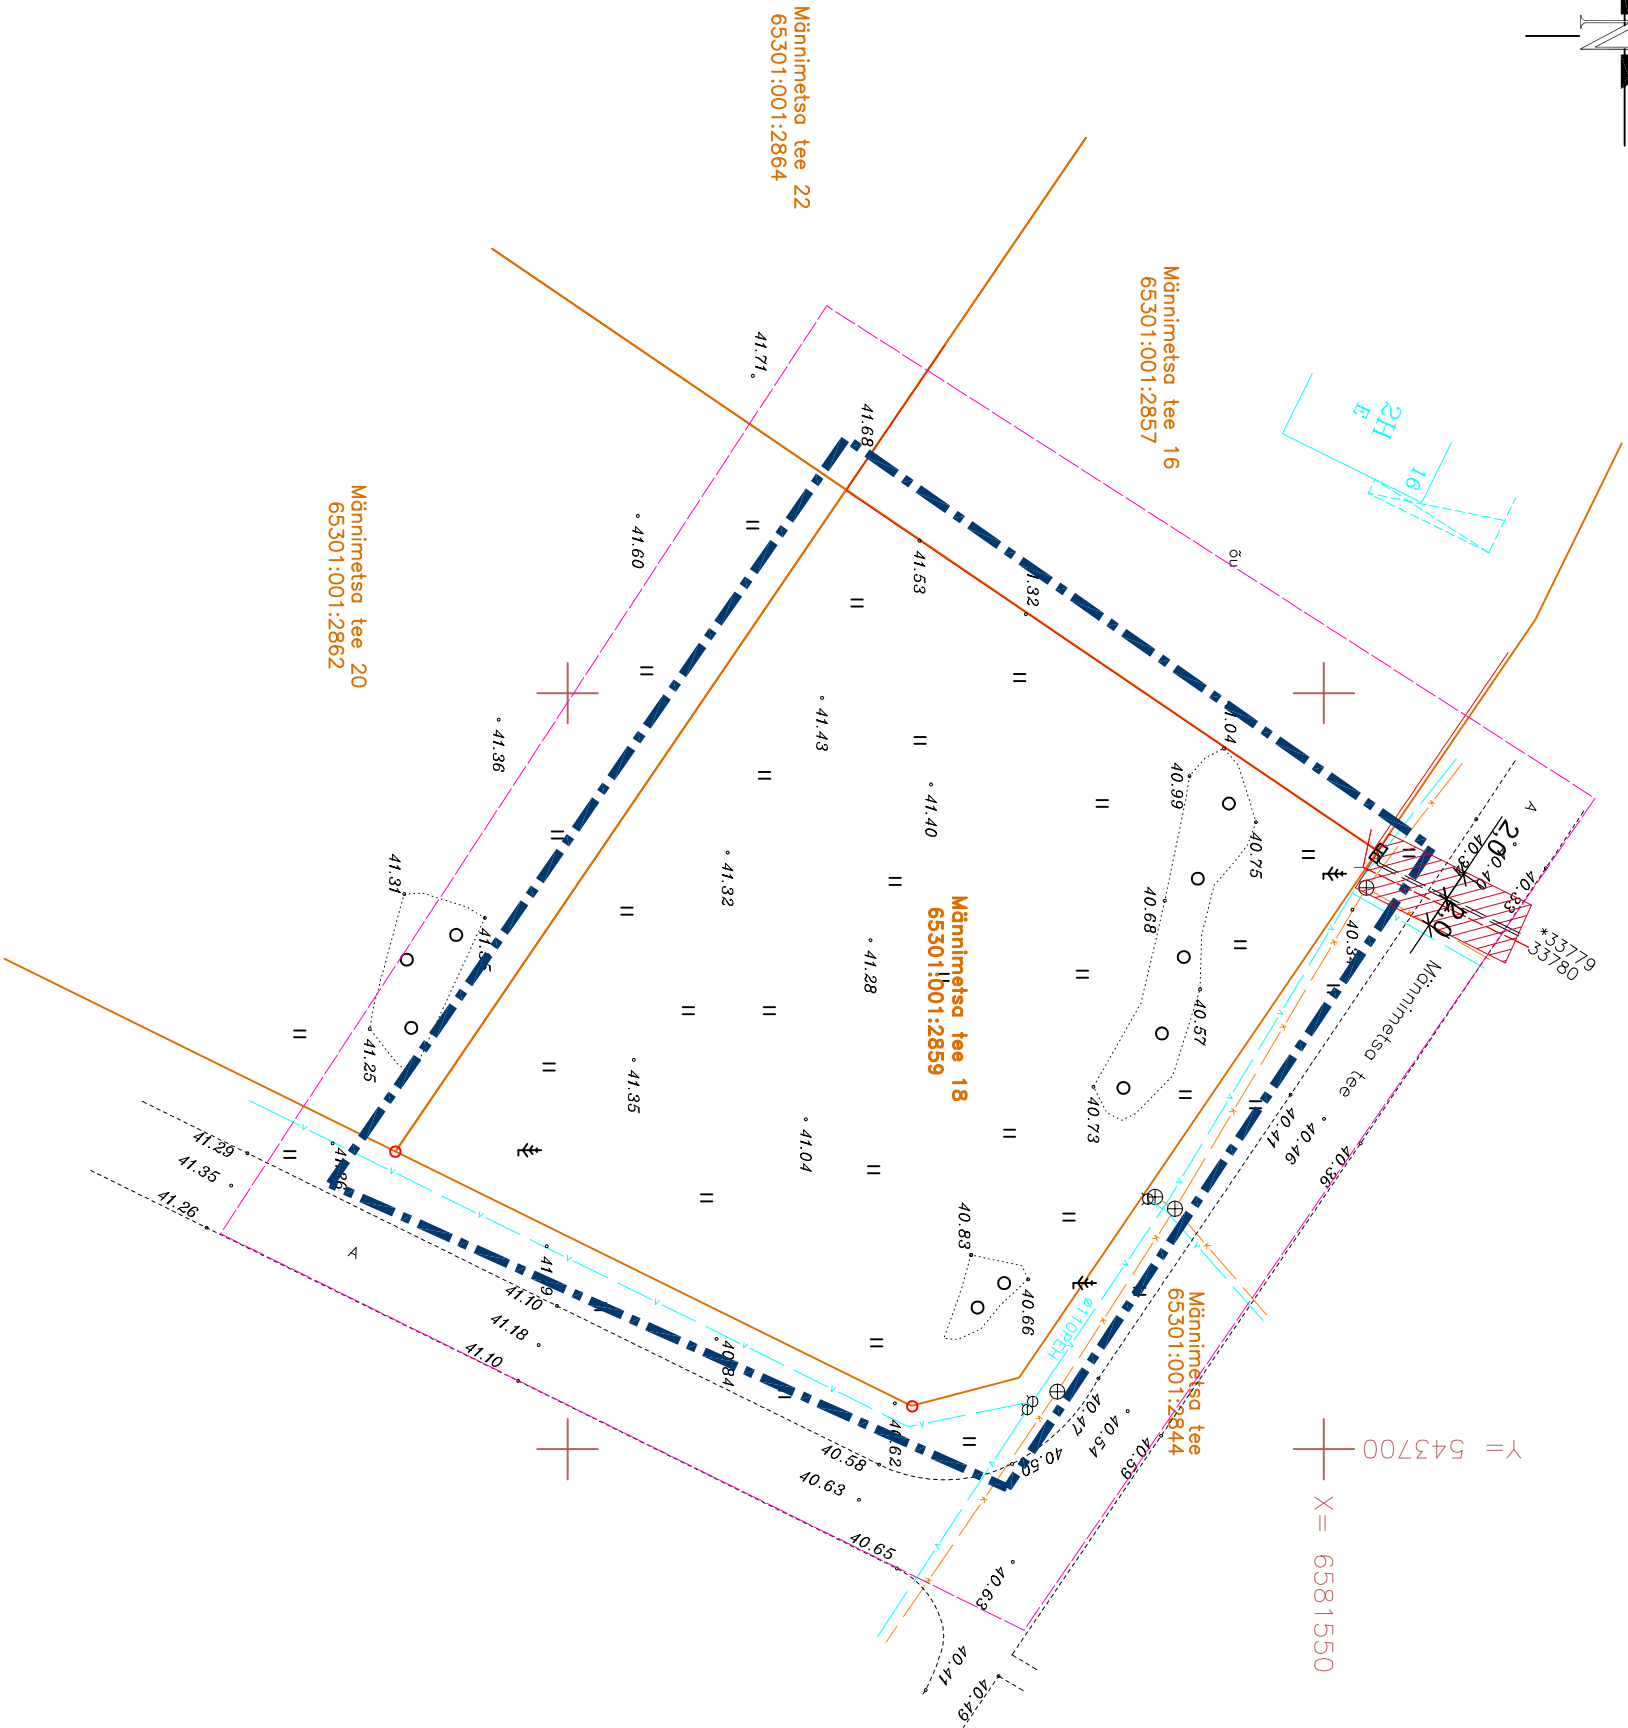


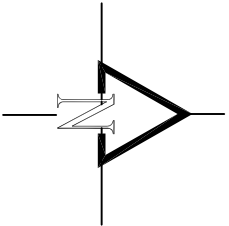

- TINGMÄRGID**
- PLANEERITAVA ALA PIIR
 - OLEMASOLEVA KINNISTU PIIR
 - OLEMASOLEV HOONE
 - MÕÕDISTATUD ALA PIIR
 - OLEMASOLEV AED
 - MADALPINGEKAABLI KAITSEVÕÖND 2m TELJEST

	ASUTUS	KOOSKOLASTUS NR.	KUUPÄEV
1	ELEKTRILEVI OÜ	3213177603	22.01.2015.a
2	EUJON AS	23721384	23.01.2015.a
3	ELVESO AS	015/VK	28.01.2015.a

- Märkused:
- kinnistute piirid
 - Koordinaadid I–EST 97 süsteemis, kõrgused Balti süsteemis.
 - Kinnistute piirid seisuga 06.06.2014.a.
 - Mõõdistatud talve tingimustes, lüme katte paksus 0,2m

Töö nr. 2001		2015	
Töö nimetus: MÄNNIMETSA TEE 18			
Maa-ala moodustamine			
Aadress: Pargi 2b-9 Keila			
Tel.: 6780440 E-mail: s.juure@net.ee			
Litsents: 755-MA 04.11.2011			
AMET	NIMI	ALKIKI	KP.
TEGI	Hjuurikas		20.01
Joonis: MAA-ALA PIAAN TEHNOKRUKDEGA			

tellija: RAE VALLAVALITSUS		objekt: DETAILPLANEERING		töö nr. 0315-DP	
huvitatud isik: JARGO LIIB		JÄRVEKÜLA KÜLA, MÄNNIMETSA TEE 18		staad. DP	
arhiiv. ANNE KOSE		joonis		mõõt 1 :500	
		TUGIPLAAN		leht DP - 2	
				kuup. 20.10.2015	