


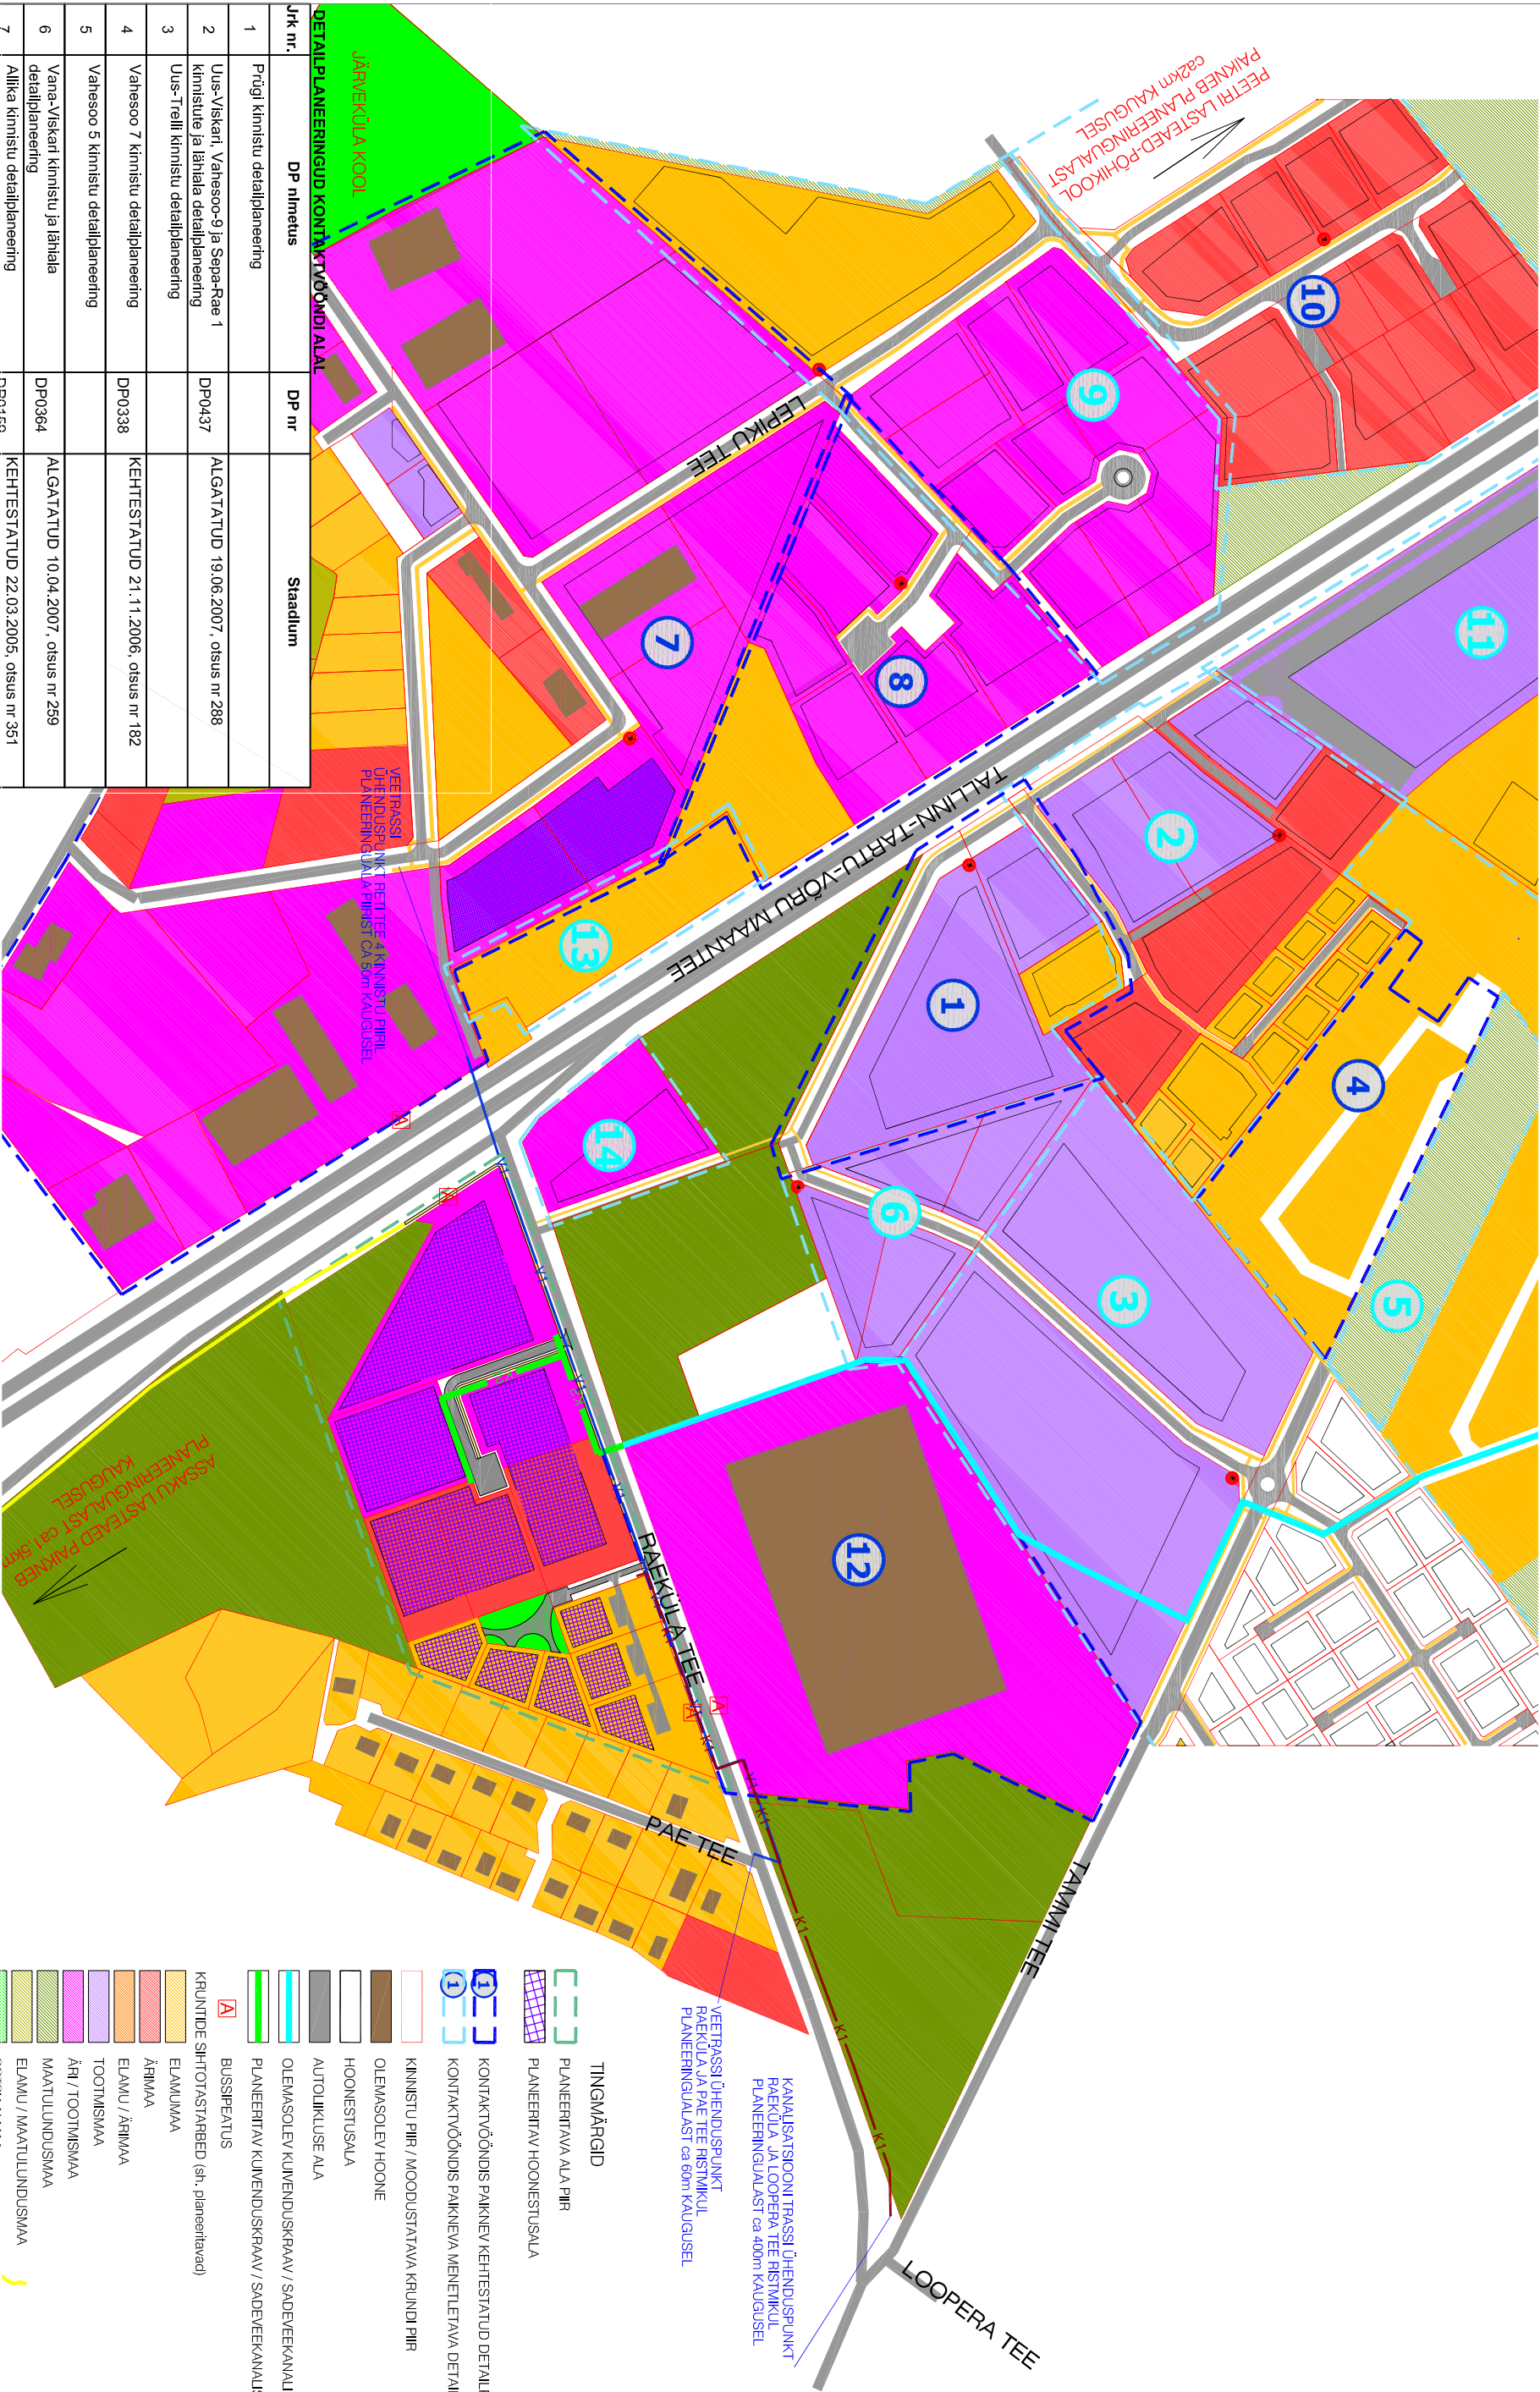

Ürk nr.	DP nimetus	DP nr	Staadium
1	Prügi kinnistu detailplaneering		
2	Uus-Viskari, Vahesoo-9 ja Sepe-Rae 1 kinnistute ja lähiala detailplaneering	DP0437	ALGATATUD 19.06.2007, otsus nr 288
3	Uus-Trelli kinnistu detailplaneering		
4	Vahesoo 7 kinnistu detailplaneering	DP0338	KEHTESTATUD 21.11.2006, otsus nr 182
5	Vahesoo 5 kinnistu detailplaneering		
6	Vana-Viskari kinnistu ja lähiala detailplaneering	DP0364	ALGATATUD 10.04.2007, otsus nr 259
7	Alrika kinnistu detailplaneering	DP0159	KEHTESTATUD 22.03.2005, otsus nr 351
8	Kõikla kinnistu ja Undlaugi kinnistu maatüki II detailplaneering	DP0297	KEHTESTATUD 30.10.2007, otsus nr 1662
9	Alliku II ja Viskaripõllu kinnistute detailplaneering		
10	Kasemeisa kinnistu detailplaneering	DP0321	KEHTESTATUD 14.10.2008, otsus nr 1257
11	Remmeiga kinnistu detailplaneering		
12	Uus-Suti kinnistu detailplaneering	DP0152	KEHTESTATUD 08.03.2005, otsus nr 374
13	Meeitisa I kinnistu detailplaneering	DP0405	ALGATATUD 10.08.2004, otsus nr 1139
14	Väike-Alliku kinnistu detailplaneering	DP0712	ALGATATUD 26.01-2014, korraldus nr 127

Märkus:

1. Planeeringualalt kogunev sadevesi juhitakse Raeküla tee 5 kinnistu piiri külgevasse olemasolevasse kuivenduskraavi. Kirjeldatud kraavi parameetrid on piisavad valgalt koguneva sademevee ärajuhumiseks. Eesvoolkraavidel paiknevate truupeide läbilaskevõime on ilmselt ebapiisav, ja tuleb välja vahetada. Perspektiivis vajab kraav hooldustööd - voolusängisist võsa ja sette eemaldamist. Täpsemalt lahendatakse projekteerimise käigus.

- TINGMÄRGID

PLANEERITAVA ALA PIIR

PLANEERITAV HOONESTUSALA

1

1

KONTAKTIVÕÕNDIS PÄIKNEVA MENETLETAVA DETAILPLANEERINGU PIIR

1

1

KINNISTU PIIR / MOODUSTATAVA KRUNDI PIIR

OLEMASOLEV HOONE

HOONESTUSALA

AUTOLIIGIASE ALA

OLEMASOLEV KUIVENDUSKRAAV / SADEVEEKANALISATSIOON

PLANEERITAV KUIVENDUSKRAAV / SADEVEEKANALISATSIOON

A

BUSSEPEATUS

KRUNTIDE SIHTOTASTARBED (sh. planeetivad)

ELAMUMAA

ÄRIMAA

ELAMU / ÄRIMAA

TOOTMISMAA

ÄRI / TOOTMISMAA

MAATULUNDUSMAA

ELAMU / MAATULUNDUSMAA

SOTSIAALMAA
- OPTIMAL

PROJEKT

Arhitekt

K. Kõkk

Projekti juht

Tehnik

RAE VALD, RAE KÜLA

VISKARI KINNISTU JA LÄHIALA

DETAILPLANEERING

KONTAKTIVÕÕNDI ANALÜÜS

Töö nr. 240

D.P

M 1:5000

13.12.2016

AS - 02