


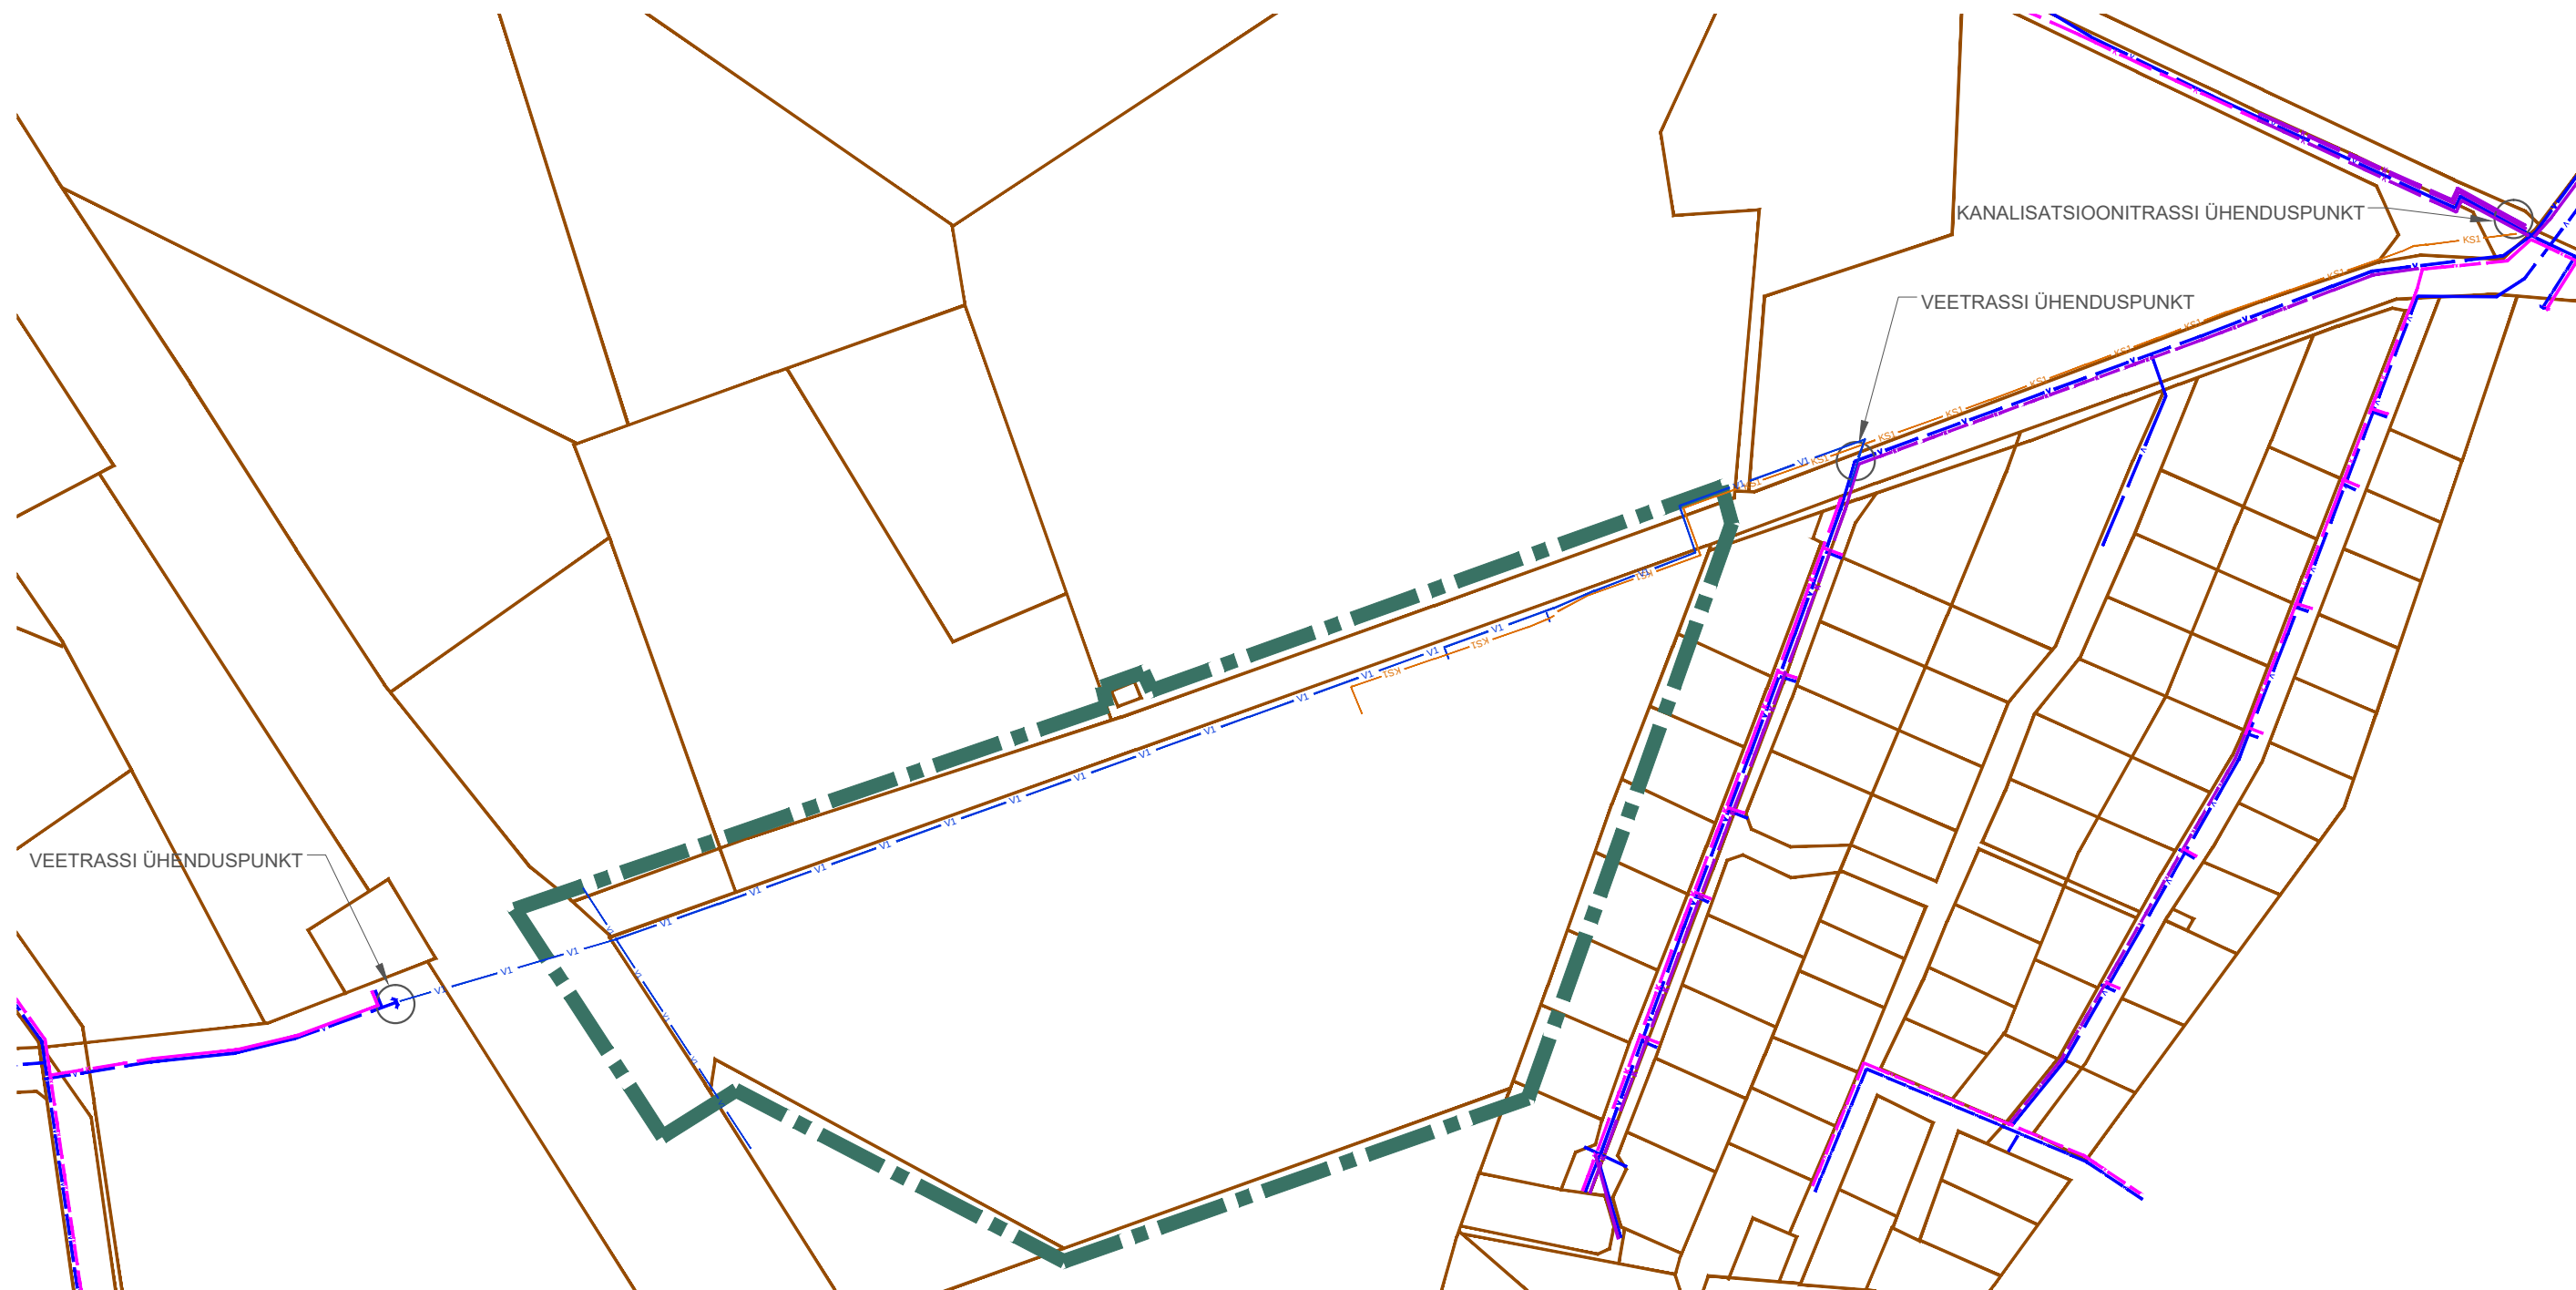

TINGMÄRGID

- PLANEERITAVA ALA PIIR
- KANALISATSIOONITRASS
- VEETRASS
- PLANEERITAV SURVEKANALISATSIOONITRASS
- PLANEERITAV VEETRASS



Arhitekt K. Kokk
Projektijuht M.Kähri
Tehnik

RAE VALD, RAE KÜLA
VISKARI KINNISTU JA LÄHIALA
DETAILPLANEERING
VEE- JA KANALISATSIOONITRASSI
ÜHINEMISPUNKTIDE SKEEM

Töö nr. 240
D P
M 1:3000
16.07.2018
AS -06