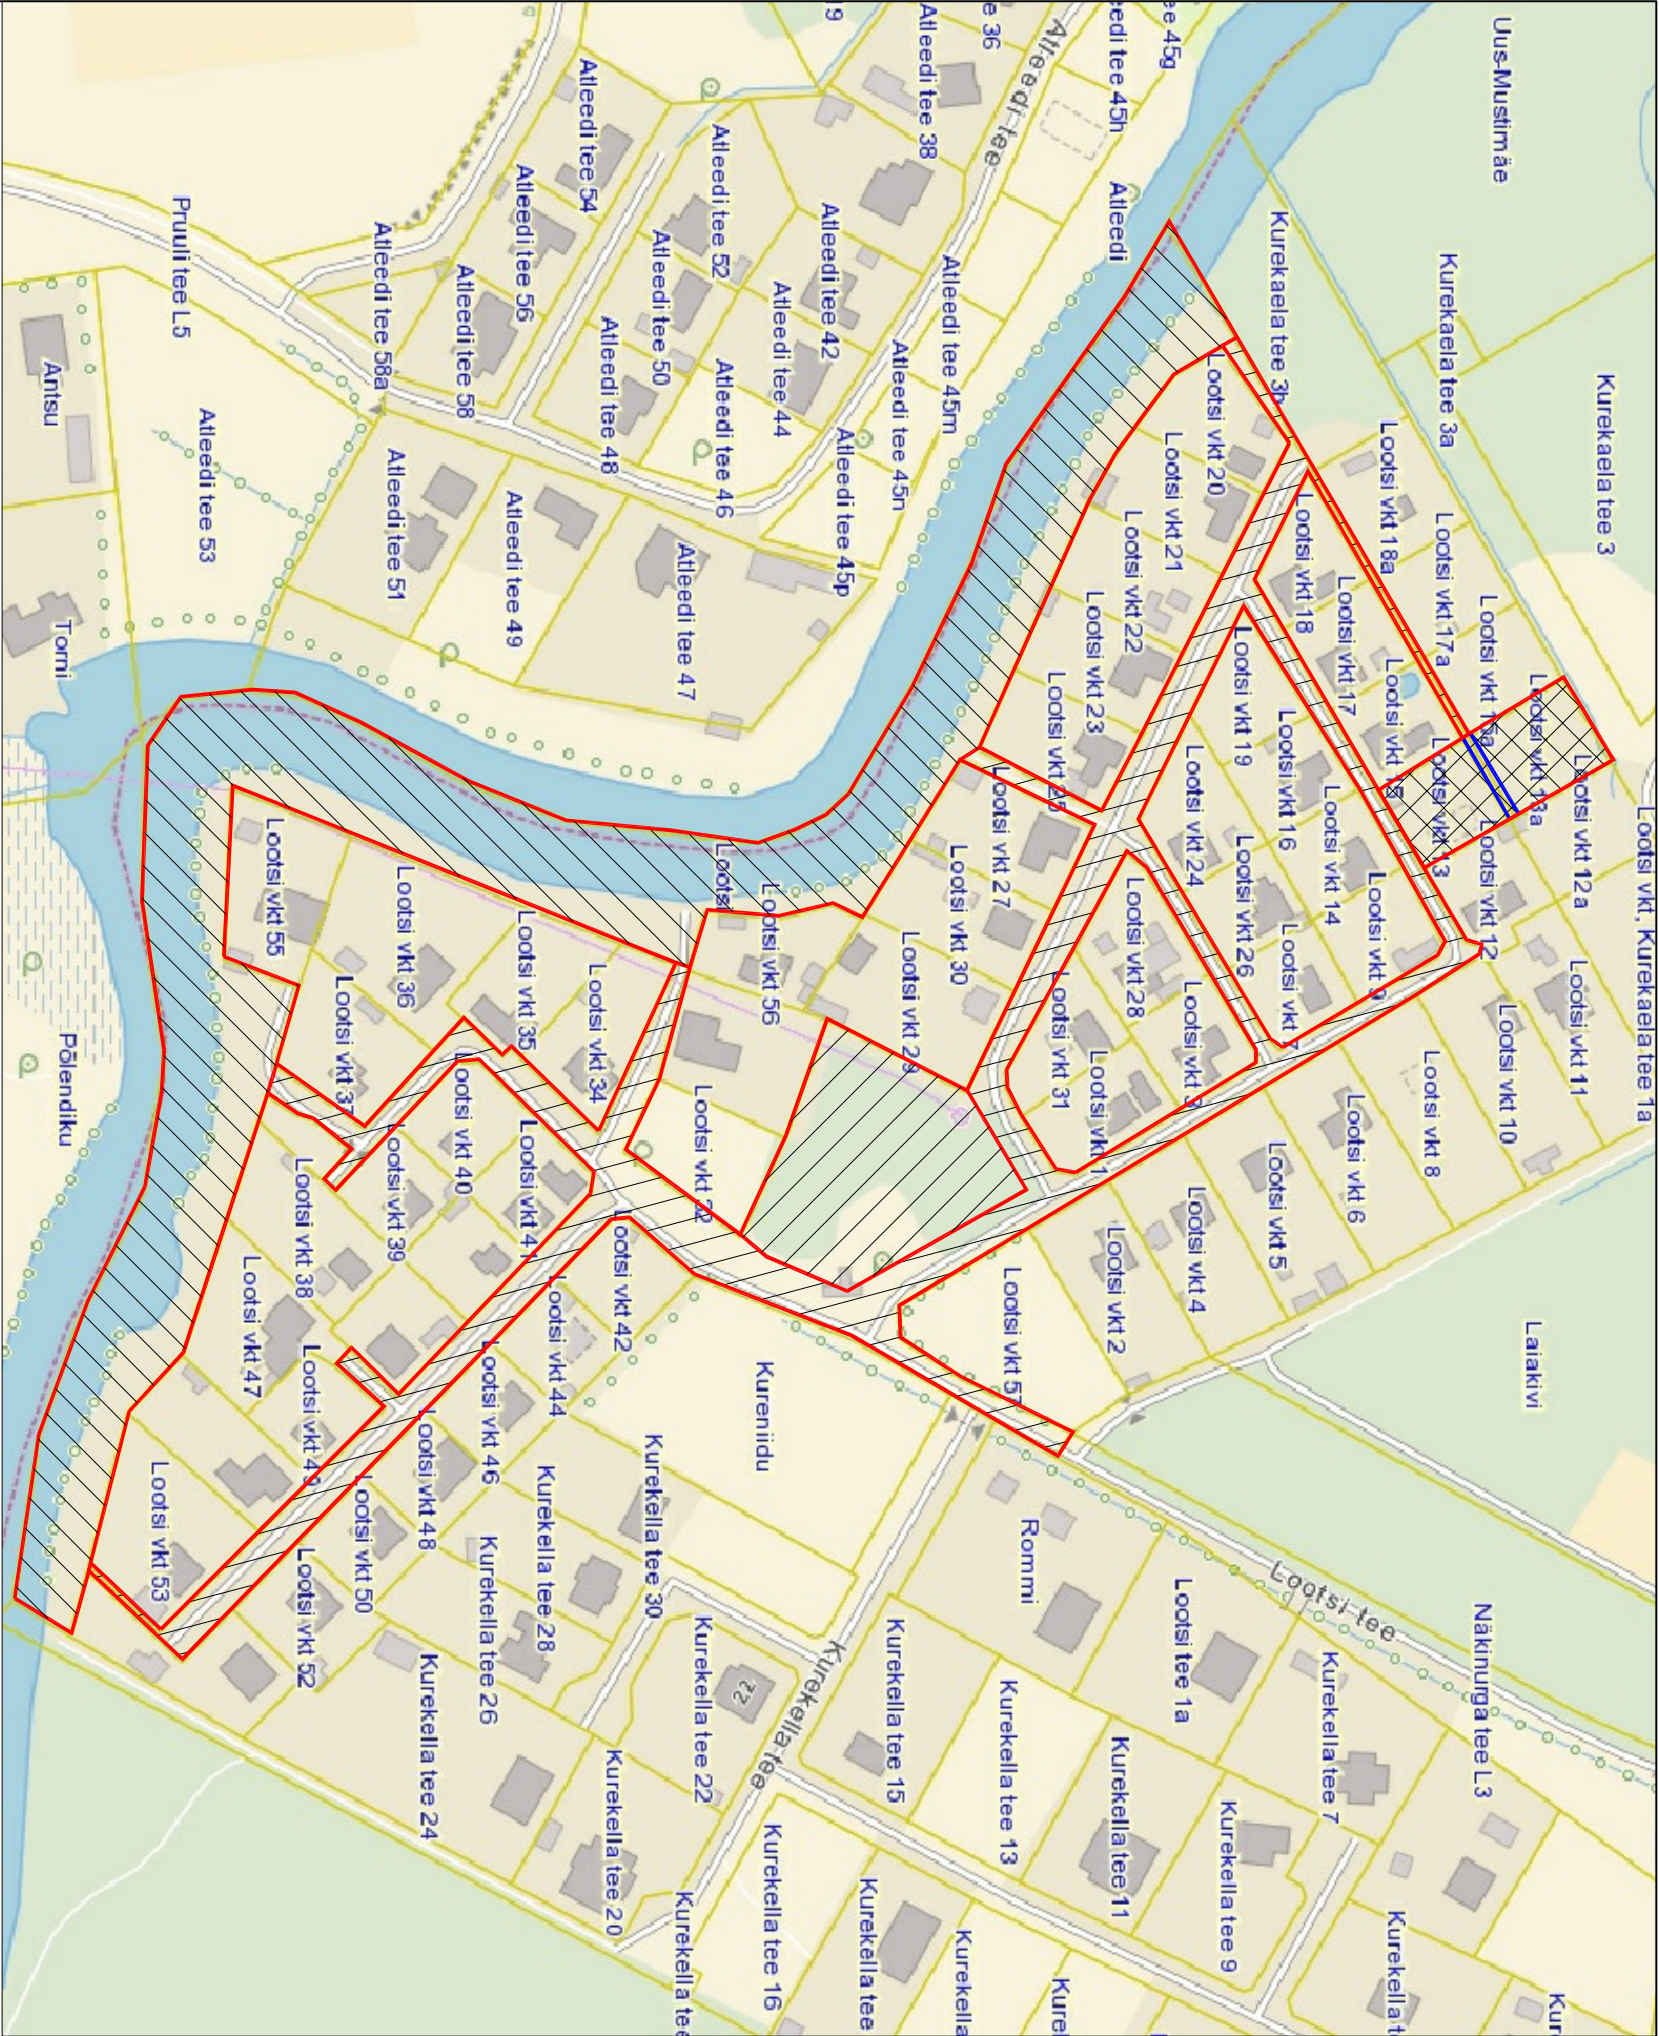


- Planeeritava krundi 1 suurus on 1481 m²

Moodustatakse: Lootsi vkt 13 kinnistust 666 m²
Lootsi vkt 13 kinnistust 770 m²
Lootsi kinnistu osa 45 m²
Sihtotstarve 100% elamumaa
- Planeeritava krundi 2 suurus on 9490 m²

Moodustatakse: Lootsi kinnistu osa 9490 m²
Sihtotstarve 100% transpordimaa
- Planeeritava krundi 3 suurus on 3046 m²

Moodustatakse: Lootsi kinnistu osa 3046 m²
Sihtotstarve 100% tildmaa
- Planeeritava krundi 4 suurus on 15257 m²

Moodustatakse: Lootsi kinnistu osa 15257 m²
Sihtotstarve 60% veekogudemaa
Sihtotstarve 40% tildmaa

- Planeeritava kinnistu piir
- Olemasolev kinnistu piir
- Likvideeritav kinnistu piir

OBJEKT:		JAOONIS:		PROJEKTI STAADIUM:	
Vaskjala küla Lootsi vkt 13, 13a ja Lootsi kinnistute ning lähiala detaiplaneering. Vaskjala küla, Rae vald, Harjumaa		KRUNTIDE JAOTUSE SCHEEM		DETAILPLANEERING	
		MOOTRAVA:	JAOONISE NR:		TOO NR:
		KUUPÄEV:	07.11.2015		DP-06
KOOSTAS:		HOVITATUD ISIK:		ALLKIRI:	
EP Maaprojekt OÜ V. REIMANN 5-7, 10124 TALLINN MTR EEP002956 Reg. koode: 12307175 www.e-majaprojekt.eu emoo@e-majaprojekt.eu		KOOSTAS:		ALLKIRI:	
		ERMO PAIS			
		ANDREI PLESKATŠIOV			