
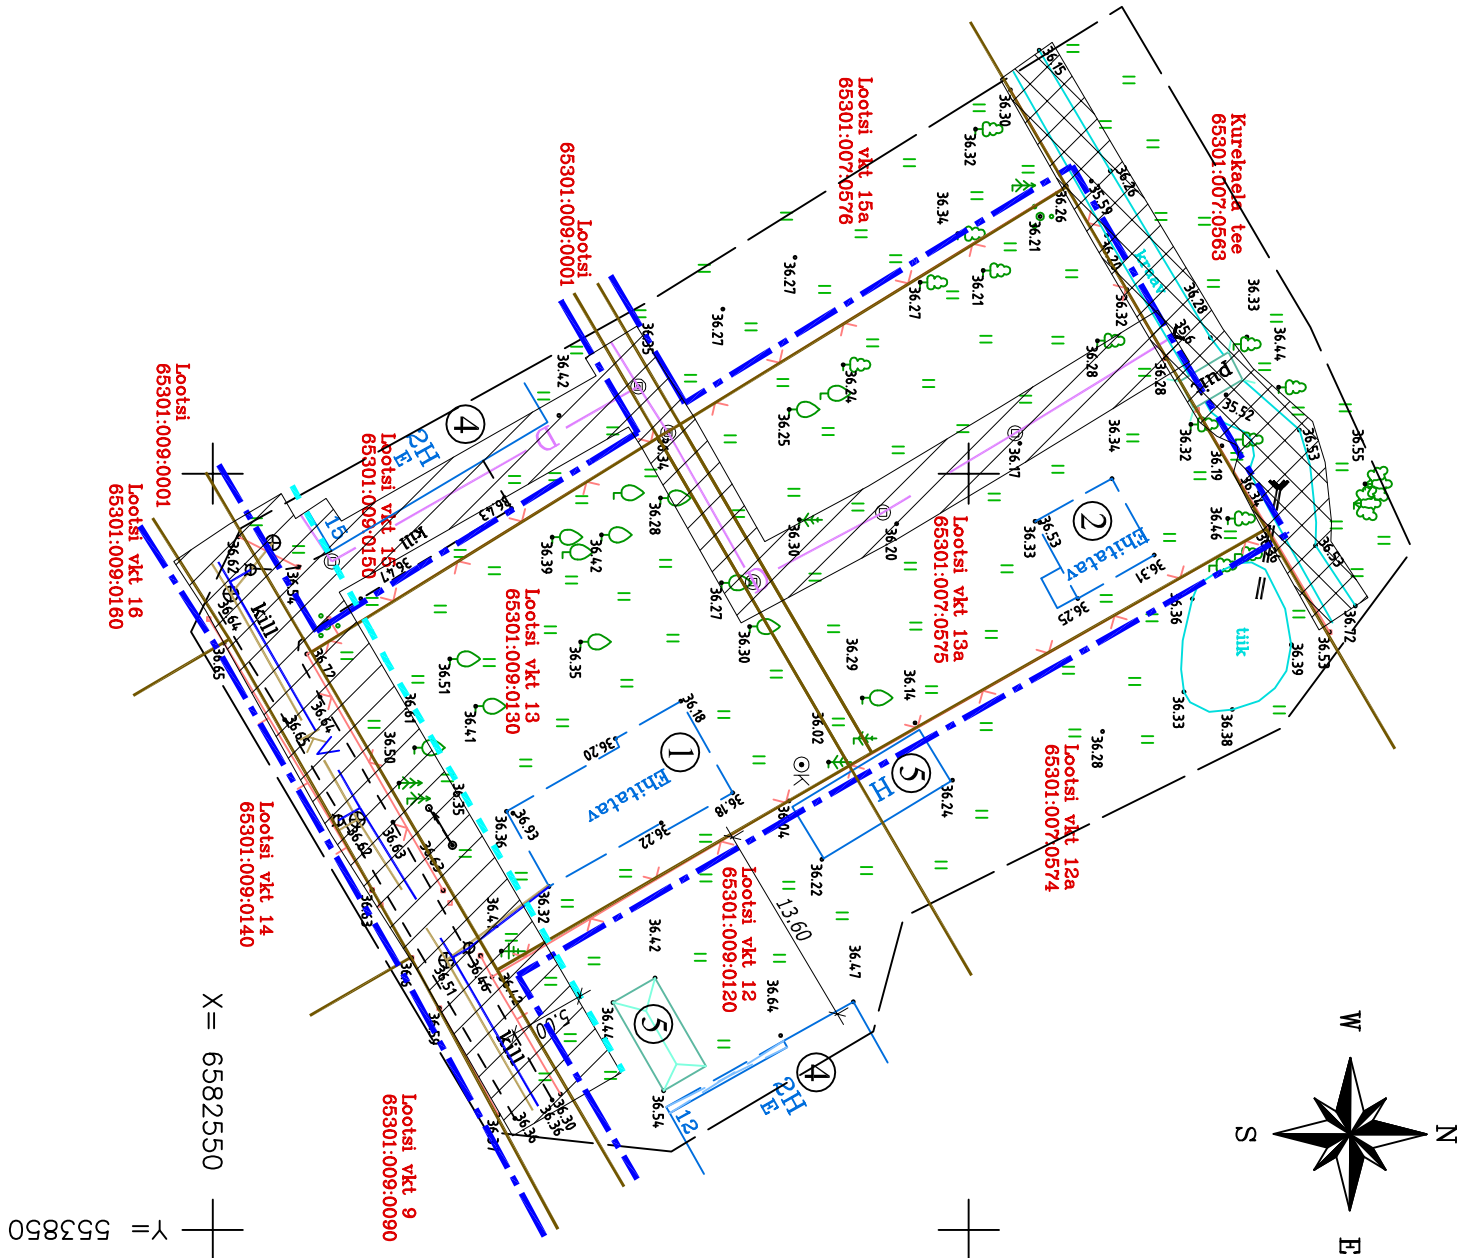


TINGMÄRGID

	- Planeetitava ala piir
	- Olemasolev kaastriktususe piir
	- Olemasolev üksikelanu vundament
	- Olemasolev abihooone vundament
	- Olemasolev abihooone
	- Naaberkinnistul olev üksikelanu
	- Naaberkinnistul olev abihooone
	- Olemasolev kiltistiktusist sõidutee
	- Olemasolev haljasala
	- Olemasolev kõrgusmärk
	- Olemasolev puu
	- Olemasolev võrkaed (h = 1,5 m)
	- Olemasolev puiaed (h = 1,5 m)
	- Olemasolev isevooline kanalisatsioonitrukt
	- Olemasolev maaduline veetruktitrukt
	- Olemasolev madalpinge õhuiliin
	- Olemasolev drenaažitrukt
	- Olemasolev veekaev
	- Olemasolev kanalisatsioonikaev
	- Olemasolev drenaažikaev
	- Olemasolev siltikaev (ei ole kasutusel)
	- Tehnovõrkude servitruktid vjädus
	- Tee kaitservõnd
	- Kraavide veekaitservõnd
	- Pirta jõgi

Tehnilised näitajad:
Planeetitava ala lihtkandide suurus:
Looisi vkt 13 kinnistu suurus:
2,9 ha
666 m²
100 % elamumaa
Sihotstarve:
Looisi vkt 13A kinnistu suurus:
770 m²
100 % elamumaa
Sihotstarve:
Looisi kinnistu suurus:
27838 m²
100 % elamumaa
Sihotstarve:
Kinnistute suurus kokku:
29274 m²

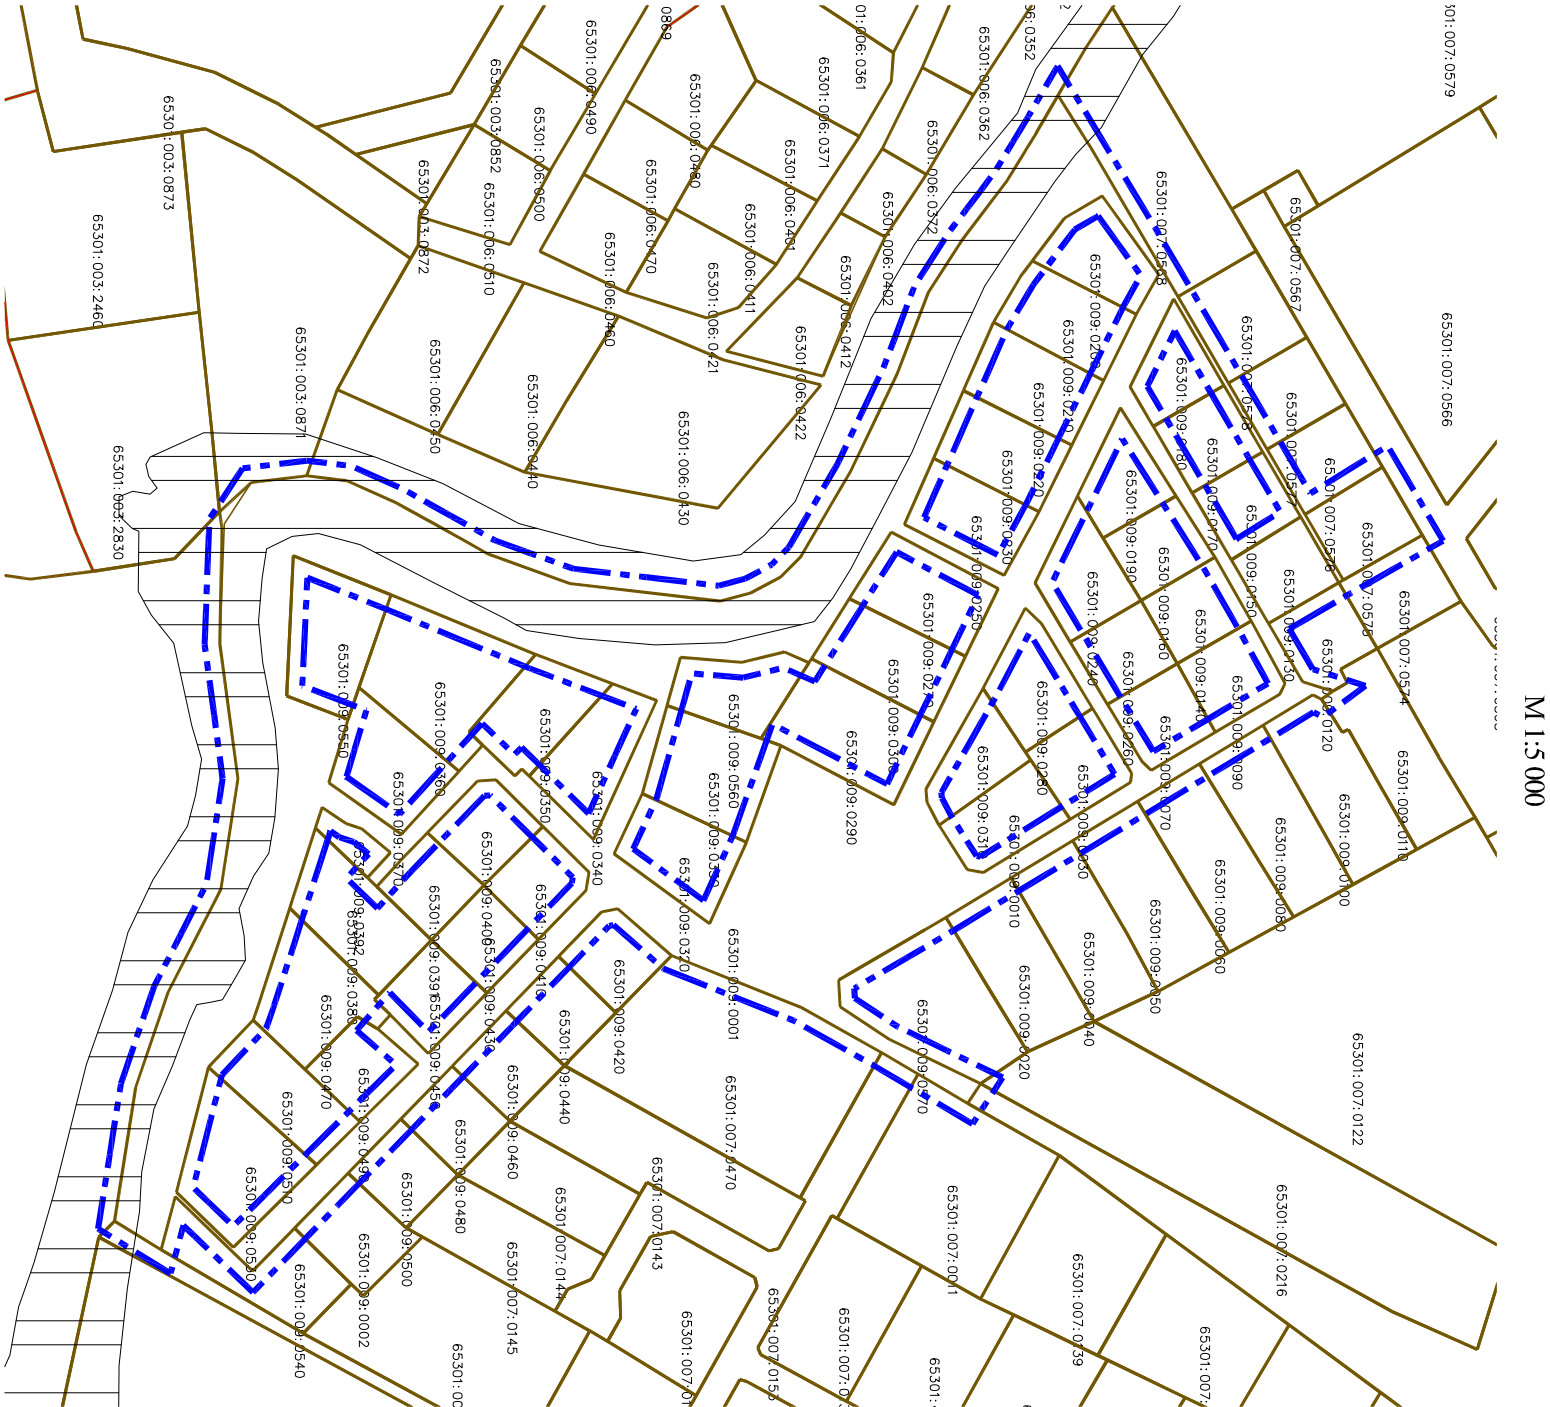

MARKUSED:				1. Koordinaadid L-Est süsteemis, kõrgused Balti süsteemis.			
2. Mõõdistuspunkti rätalud GPS iga trimbe R-4							
3. Katastritruksunkte piirid saadud Harju Maakatastrist							
4. Katastrikaart. 63851							
Geoterra OÜ				Töö NR.			
ADDRESS: TALLINN, Kaluri 15-5				15-2015		02.02.2015	
TEL.: 5016921 MAIL: titi.teppo@gmail.com				ADDRESS: Harju maakond, Rae vald, Vaskjala küla,			
LTSSENTS 345 MA MTR EG10421361-0001				Lookeste vkt 19, Lookeste vkt 13a			
AMEET				Katastritruksuse tunnused- 65301:009:0130			
KONTROLLIS				65301:602:0575			
Tegeda				Joonis: MAA-ALA PLaan TEHNIVõRKUDEGA			
L.KONTS							
LEHT				LEHT		Mõõt	
1				1		1:500	

MARKUSED:		1. Koordinaadid L-Est, süsteemis, kõrgused Balti süsteemis.	
		2. Mõõduspunktid relatiiv GPS-iga, trümbel R-4	
		3. Katastritruktuste piirid saadud Harju Maakatastrist	
		4. Katastritruktuse piirid saadud Harju Maakatastrist	
Koostis:		Vaskjala küla Looisi vkt 13, 13a ja	
		Looisi kinnistute ning lähiala	
		Vaskjala küla, Rae vald,	
		Harjumaa	
KOOSTIS:		HIVITATUD ISIK:	
		KOOSTIS:	
		ARHITEKT:	
		Joonis:	
		TUGIPLaan	
		DETAILPLANERING	
		Töö NR:	
		14-2015	