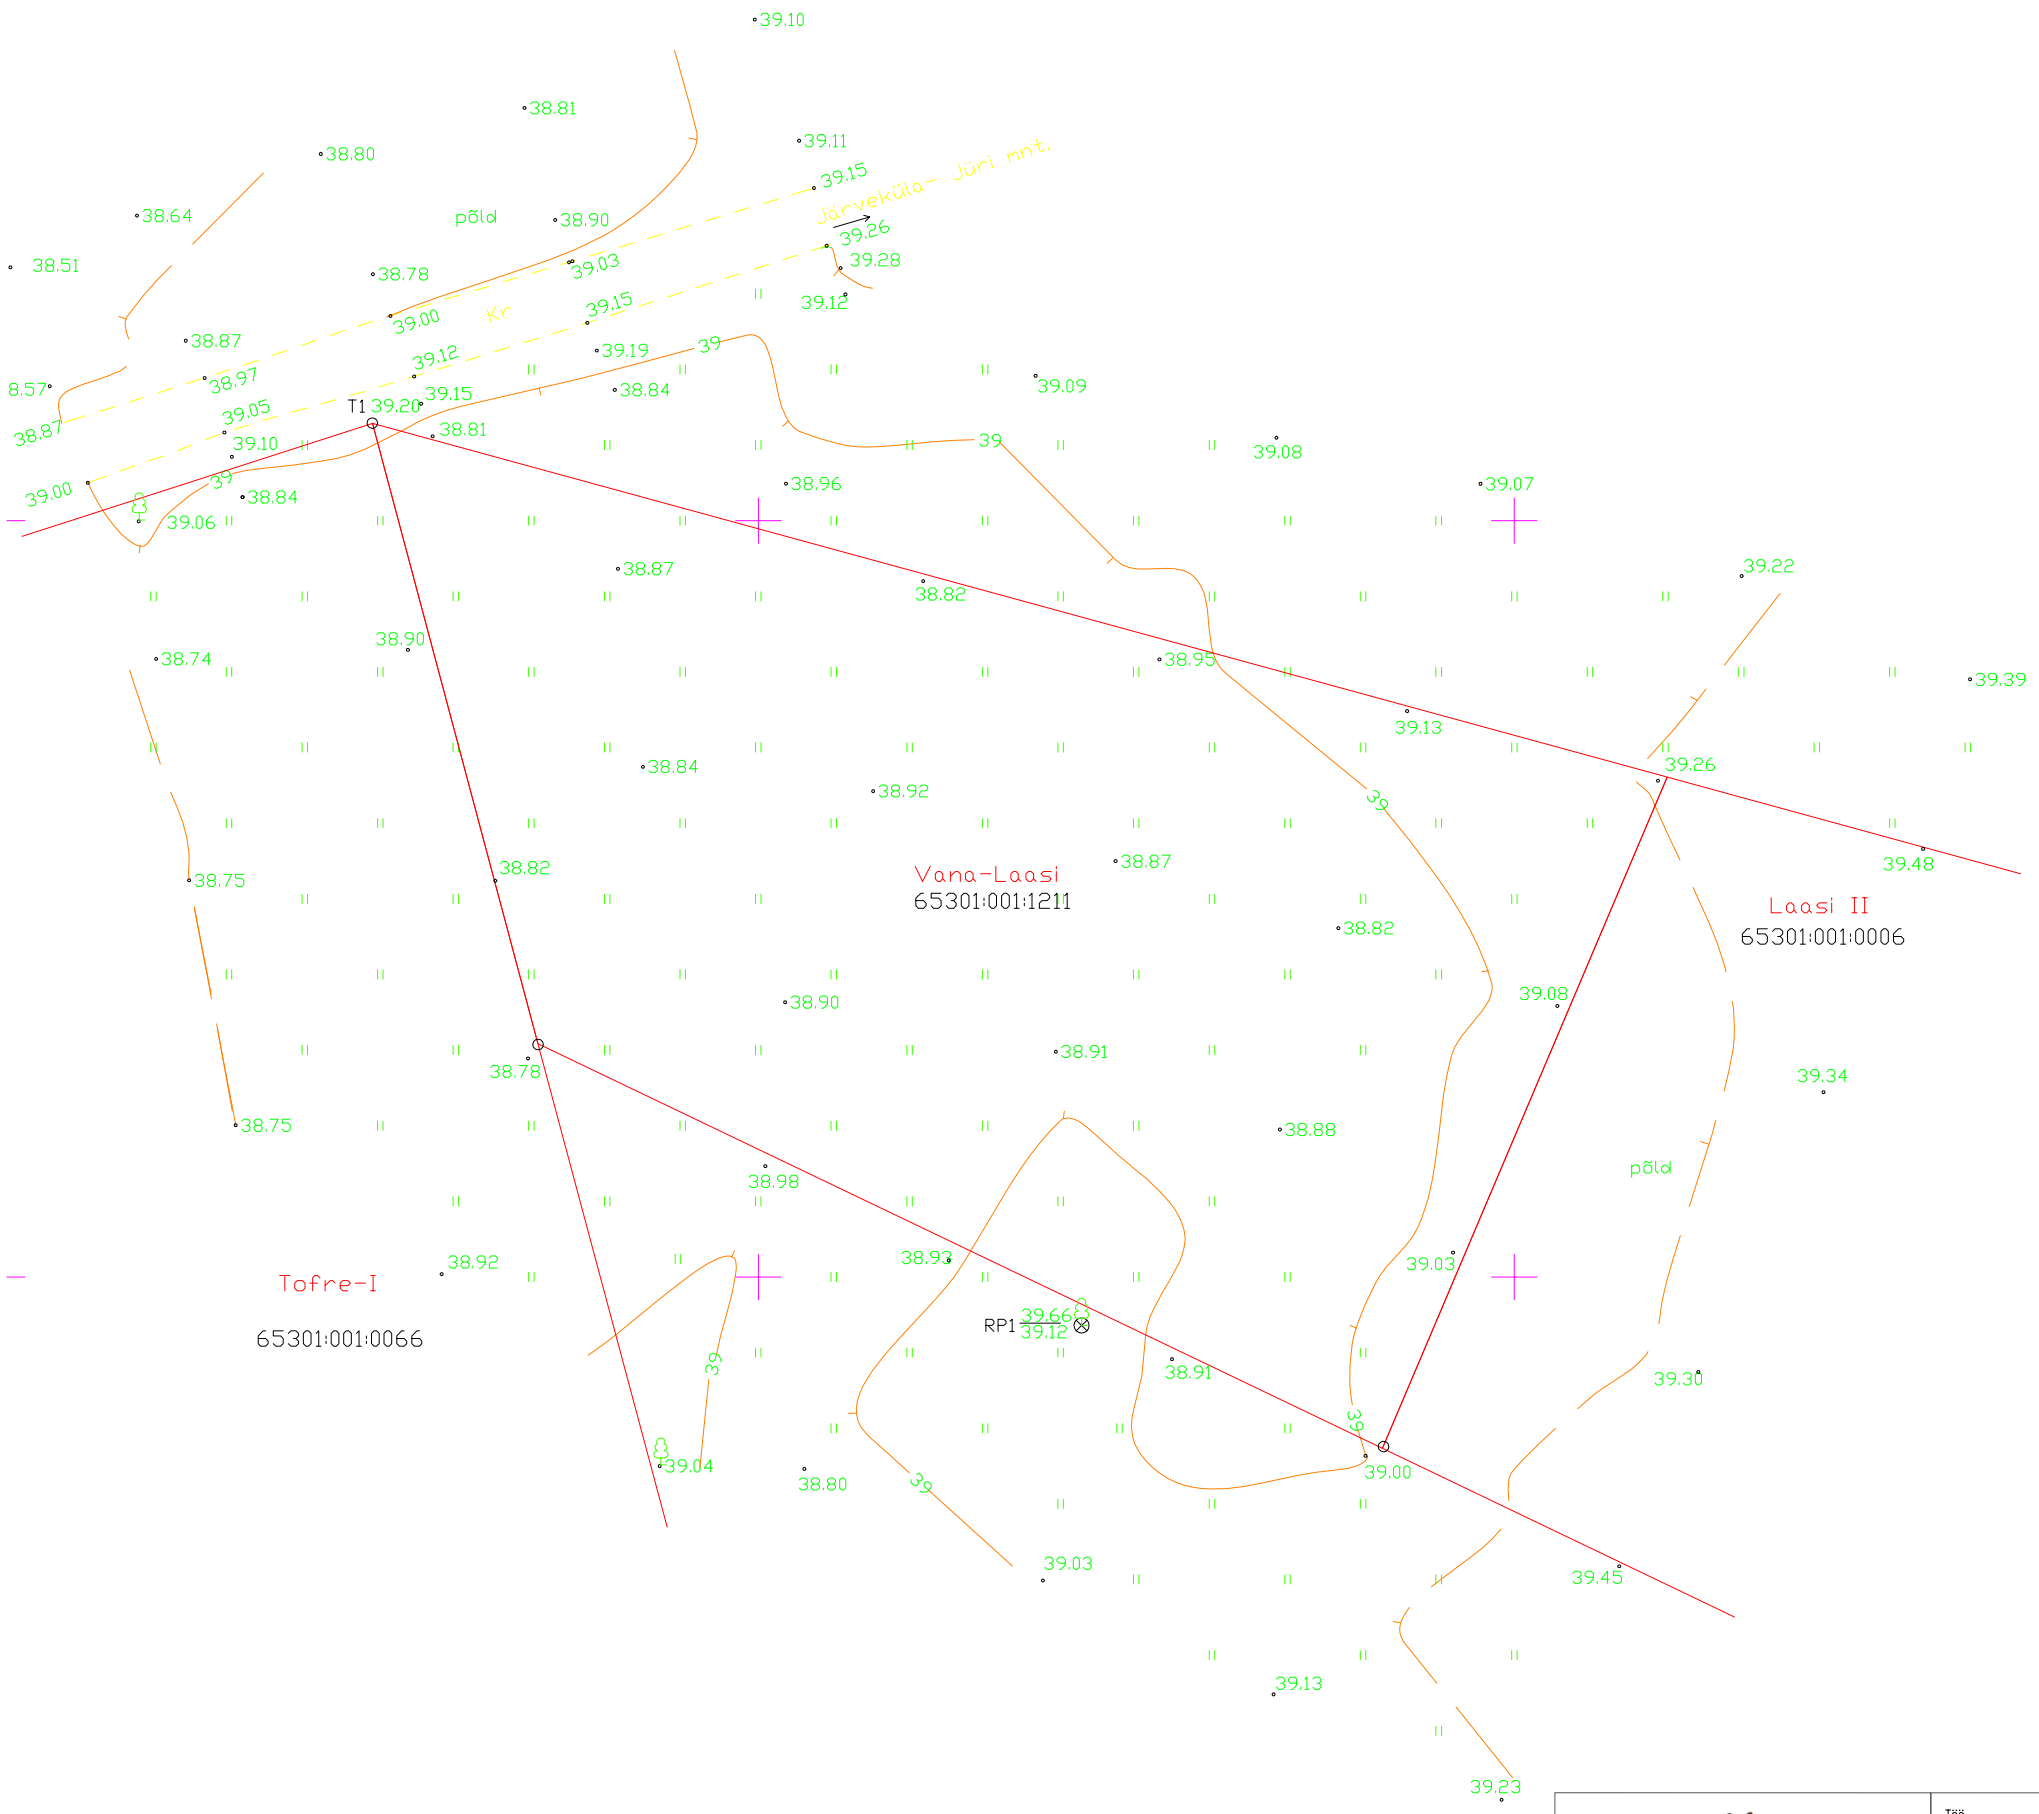

Märkused:

1. Koordinaadid L-Est 97 süsteemis, kõrgused Balti süsteemis.
2. Lähtepunktideks kasutati:
   Tihendusvõrgu punket nr. 533A X= 6583357.519 Y= 545300.321 H=40.629
   nr.533 X=6583361.216 Y=544966.103 H=38.725
3. Asetati tehniline reeper nr.1 H=39.66 (polt rennelgas).

Tegevusliitsents 532 MA 19. 10. 2004. a.

Objekti nimetus ja aadress Laasi 1 Rae vald Järveküla küla 75301 Harju maakond	Jooniste arv 1	Joonise nr 1
	Joonise sisu Topograafiline plaan tehnovõrkudega	Mõõtkava 1 : 500
FIE Enn Eilat Isikukood 35404220278 Ülemise tee 95-6, 13513 Tallinn, EESTI	Mõõtnud E.Eilat	Kuupäev 16.05.2005.a.
	Joonestanud E.Eilat	Töö nr 02-2005

SIVANA HOLDING OÜ

Luha 34
Tallinn
Harjumaa
90415
reg.kood 12147211
MTR EEP002905

Töö
JÄRVEKÜLA VANA-LAASI KINNISTU JA LÄHIALA DETAILPLANEERING

DETAILPLANEERING

Projekteeris 14.02.2016

M. Aus

Joonis
TUGIPLAAN

Mõõtkava
1:500

AS-03