Lagedi aleviku
JAAMA TN 5 KINNISTU JA LÄHIALA DETAILPLANEERING

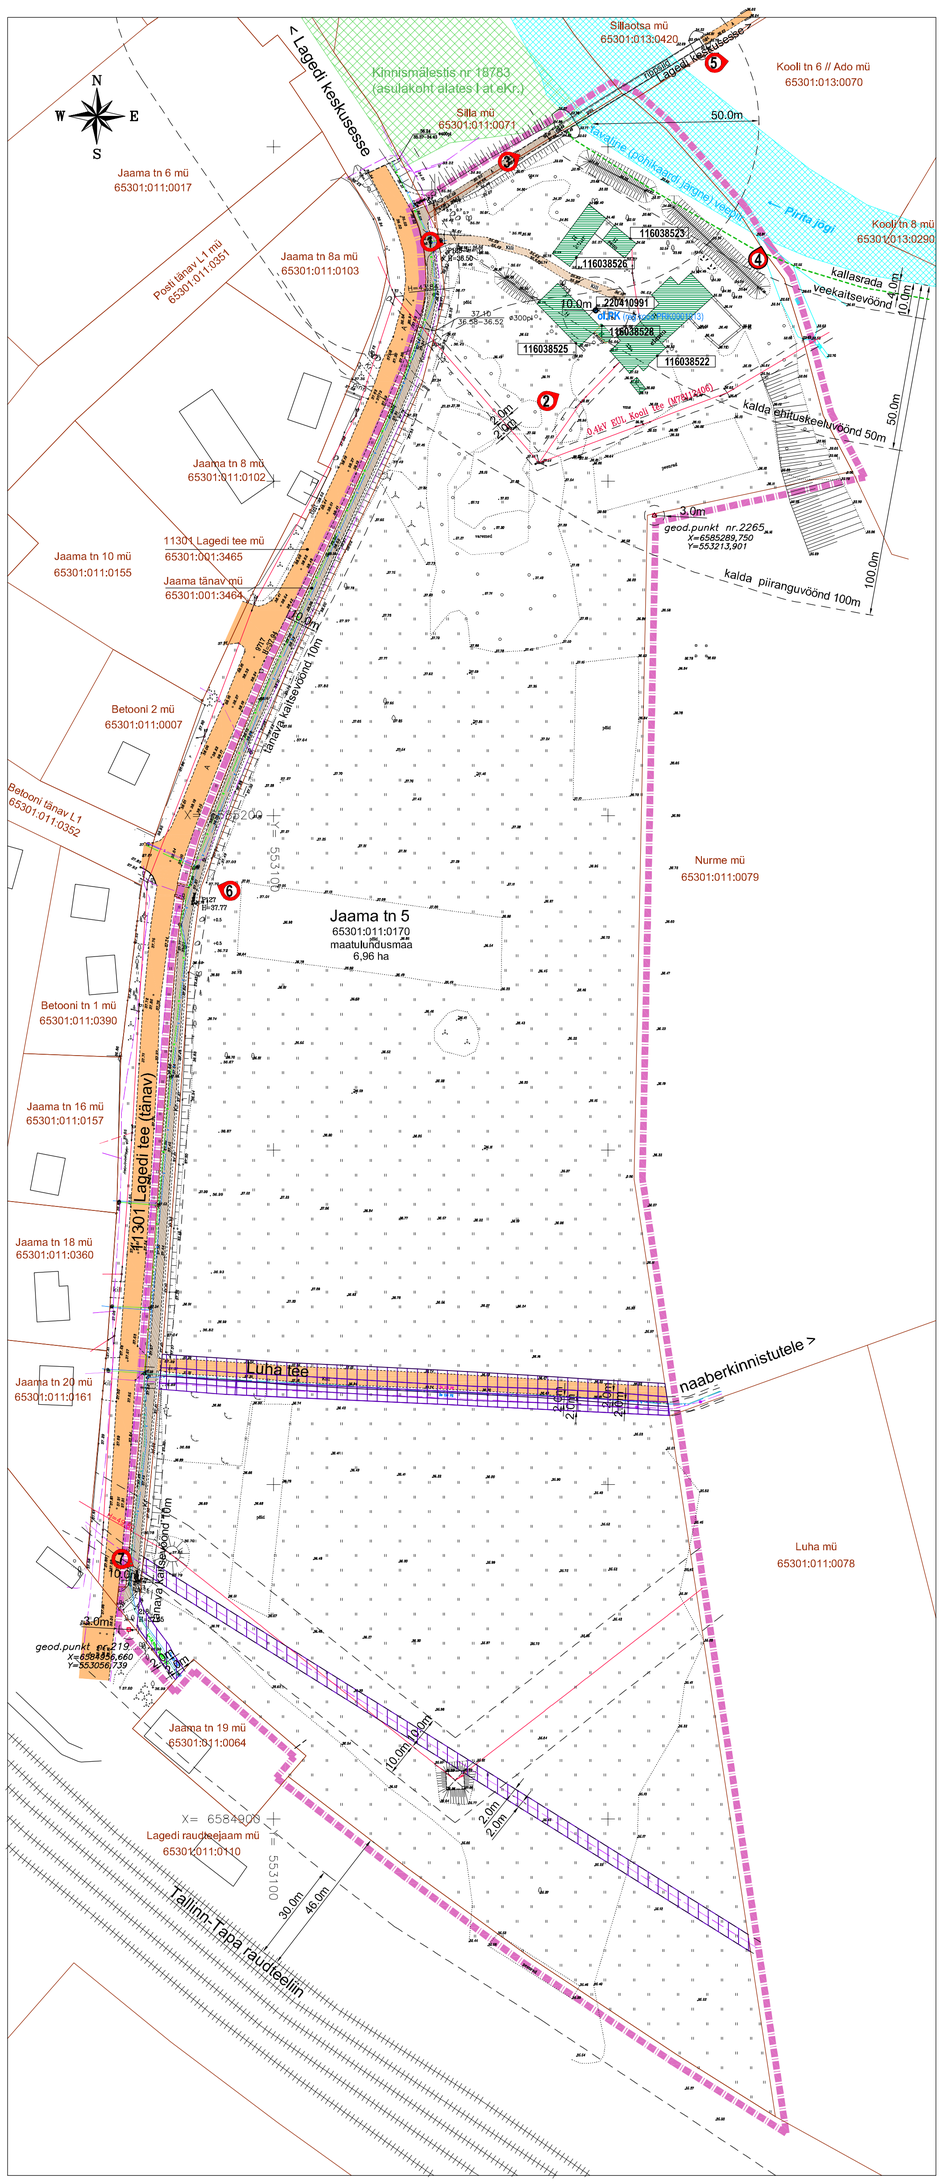

FOTO 1. VAADE JUURDEPÄÄSULE JA OLEVATELE HOONETELE JAAMA TEE 5 KINNISTUL.

FOTO 2. VAADE ELAMULE JAAMA TEE 5 KINNISTUL.

FOTO 3. PLANEERITAVA ALA PÕHJAOSAS OLEV RIPPSILD.

FOTO 4. VAADE PIRITA JÕELE .

FOTO 5. VAADE NAABERELAMUTELE.

FOTO 6. VAADE PLANEERITAVALT ALALT JAAMA TEE JA BETOONI TÄNAVA RISTMIKULE

FOTO 7. VAADE PLANEERITAVA ALA LÕUNAOSALE.

LEPPEMÄRGID

- PLANEERITAVA ALA PIIR
- KATASTRIÜKSUS (seisuga 12.2015)
- KAITSEVÖÖNDI PIIR
- SERVITUUDIGA ALA - OLEV (vt. seletuskirjas lisa 1.1, jagu III)
- TEE - OLEV
- KERGLIIKLUSTEE, KÕNNITEE - OLEV (väljaspool detailplaneeringu ala)
- KÖRGHALJASTUS - OLEV
- 10kV ÕHULIIN - OLEV
- 0,4kV ÕHULIIN - OLEV
- 0,4kV MAAKAABEL - OLEV
- SIDE MAAKAABEL - OLEV
- PUURKAEV HOOLDUSALAGA 10m - OLEV (10m)
- VEEVARUSTUSTORUSTIK - OLEV
- KANALISATSIOONI SURVETORUSTIK - OLEV
- KANALISATSIOONITORUSTIK - OLEV
- PILDISTAMISE KOHT JA SUUND
- 116038522 — OLEVA HOONE VÕI RAJATISE EHITISREGISTRI KOOD (vt lisa 1.5 seletuskirjas - Väljavõte ehitisregistrist)

Planeeringualal ehitisregistris olevad hooned.

ehitisregistri kood	nimetus	aadress
116038522	elamu	Jaama tn 5
116038523	saun	Jaama tn 5
116038525	alt	Jaama tn 5
116038528	kelder	Jaama tn 5
116038526	laut	Jaama tn 5
220410991	kaev	Jaama tn 5

Märkused:
Katastriüksuste piirid võetud 12.02.2015.a.
Maa-ameetist
Kõrgused Balti süsteemis
koordinaadid on L-EST süsteemis
Lähtereeper: PP 218, 127

Objekti nimetus ja aadress: JAAMA TN 5 MAA-ALA PLAAN TEHNOVÕRKUDEGA LAGEDI ALEVIK, RAE VALD HARJU MAAKOND	Joonistearv 2	Joonise nr. 1	Ver.: 1
	Joonise sisu MAA-ALA PLAAN TEHNOVÕRKUDEGA	Mõõtkava 1:500	
	Litsents nr. 436 MA		
GEOPLUS geodeetilised tööd — OÜ GEOPLUS Reg.nr.10723389 Asula tn 15-1,Tallinn Tel.:6 565 105 E-mail: Geoplus@hot.ee	Mõõtis A.Melnikov	Kuupäev 29.07.2015.a.	
	Joonestas O.Saar	Töö nr. MP - 225/07-15	
	Kontrollis A.Molis		

MÄRKUSED:
1.DETAILPLANEERINGU ALUSPLAANIKS ON MAAÜKSUSE TOPOGRAAFILINE PLAAN, (OÜ GEOPLUS, TÖÖ NR. MP-225/07-15, 29.07.2015, M 1: 500), KOORDINAADID L-EST SÜSTEEMIS, KÕRGUSED BALTI SÜSTEEMIS,
2.KÄESOLEVA TÖÖ LAHUTAMATUKS OSAKS ON SELETUSKIRI JA LISAD (KÕIDETU KAUSTA).

OÜ MAAPLANEERINGUD TALLINN, 10621 MUSTAMÄE TEE 51 tel. 656 4072			TÖÖ NR. 401-15	MÕÕT 1 : 1000	STAADIUM DP	KUUPÄEV 05.2016
			TELLIJA Rae Vallavalitsus, huvitatud isik OÜ LUBJA INVEST ja huvitatud isik OÜ HOLLIN INVEST			
TEGEVJUHT	M.ZOLK		TÖÖ NIMETUS LAGEDI ALEVIKU JAAMA TN 5 KINNISTU JA LÄHIALA DETAILPLANEERING			
ARHITEKT	M.ZOLK					
TEHNIK	V.UIBO		ASUKOHT HARJU MAAKOND, RAE VALD, LAGEDI ALEVIK			
TEHNIK	E. JAKOBSON					
			JOONIS LÄHTEPLAAN	JOONISE NR 4	JOONISEID 9	