


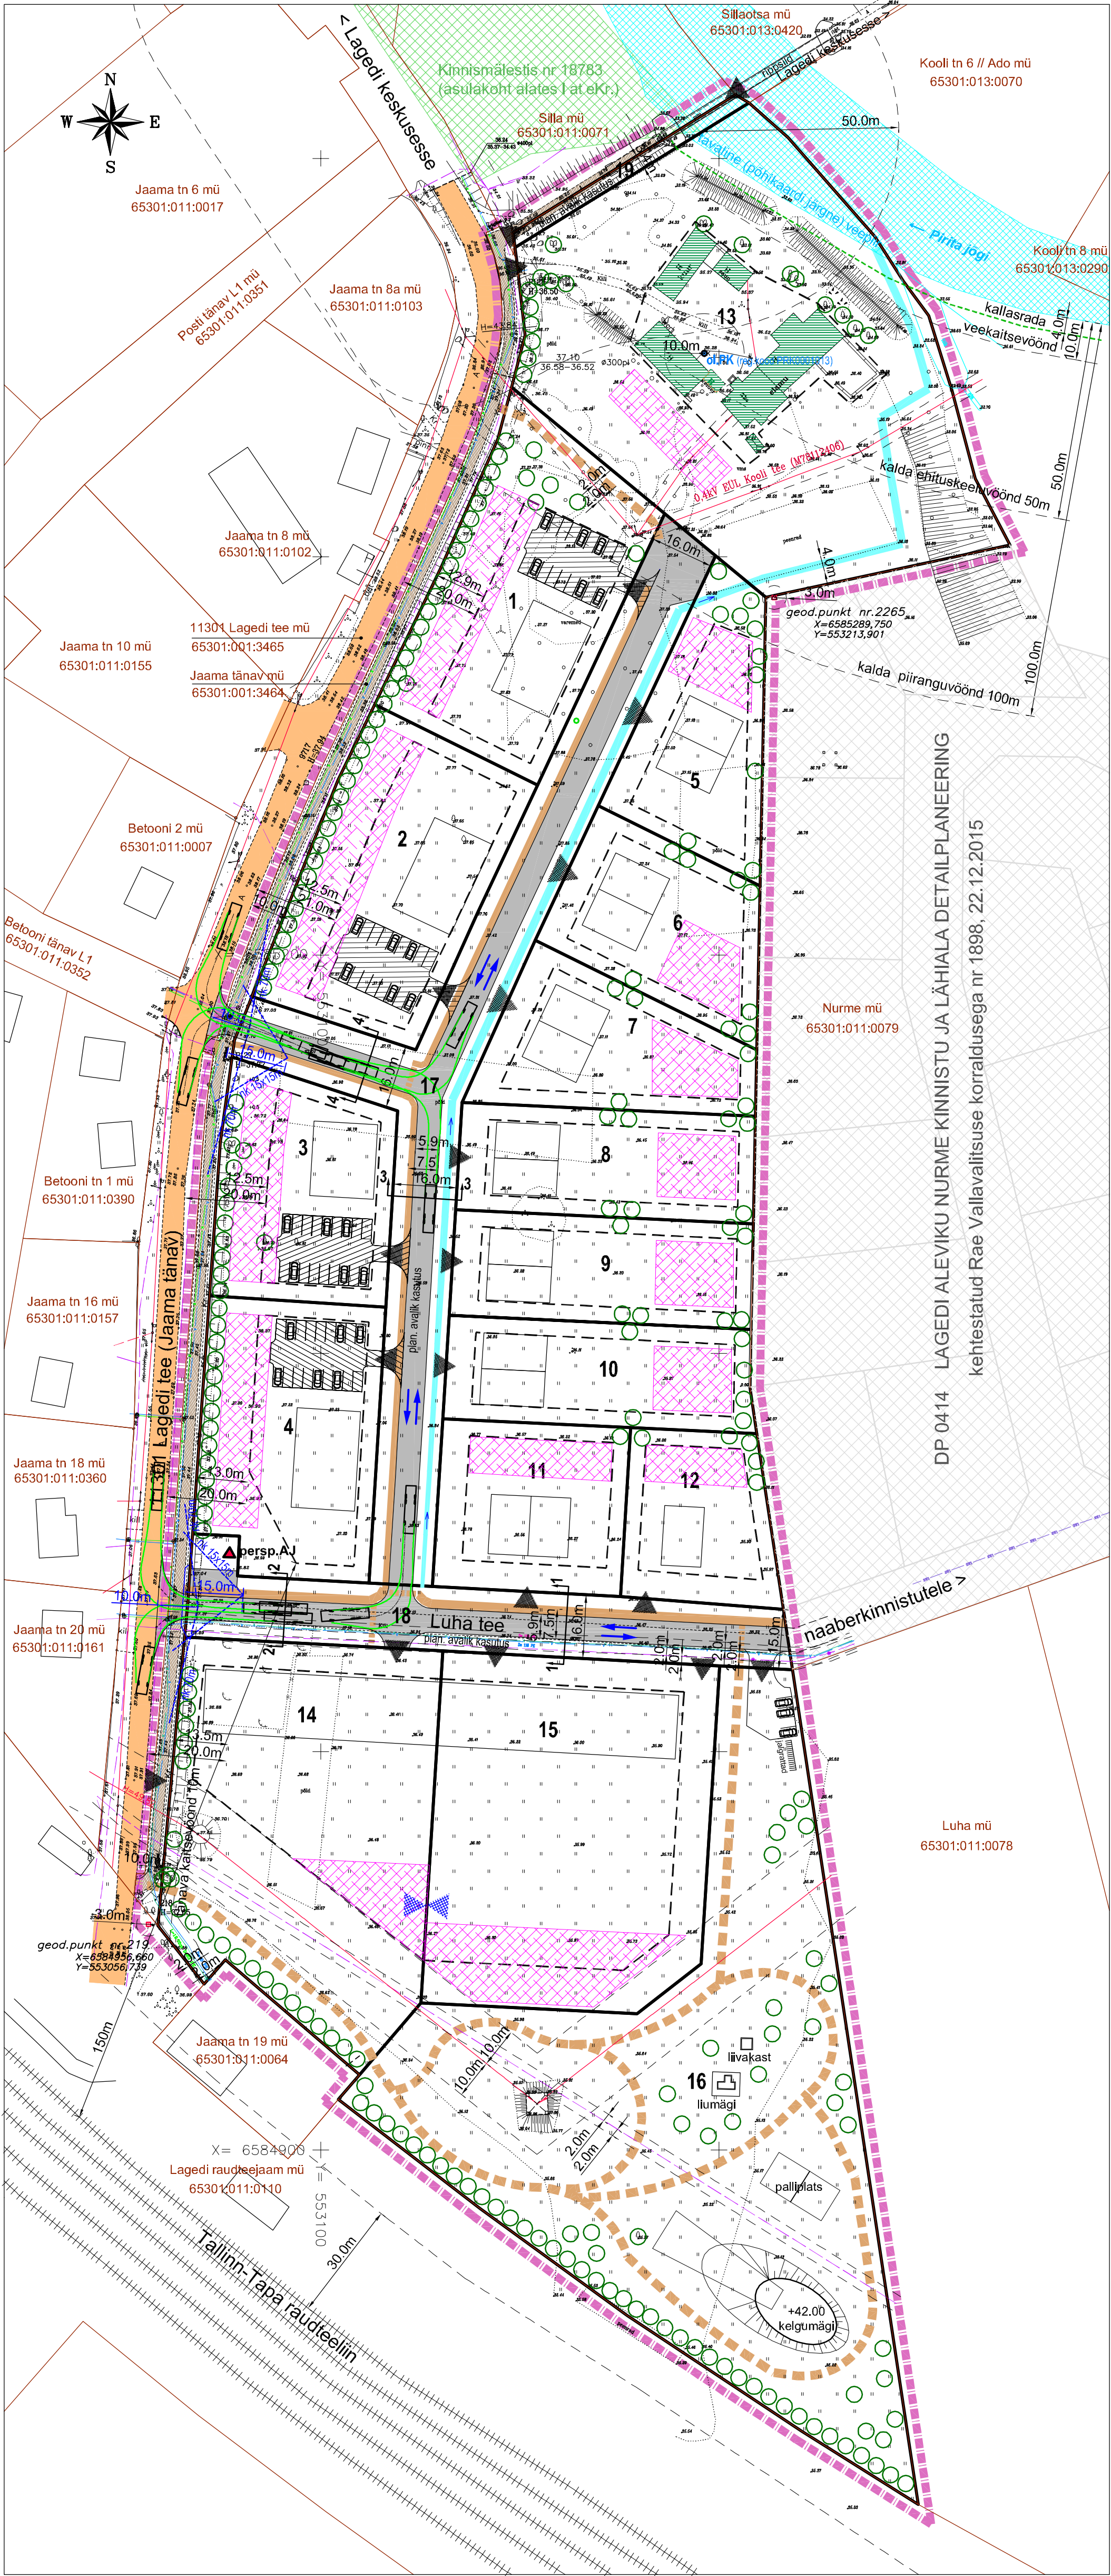
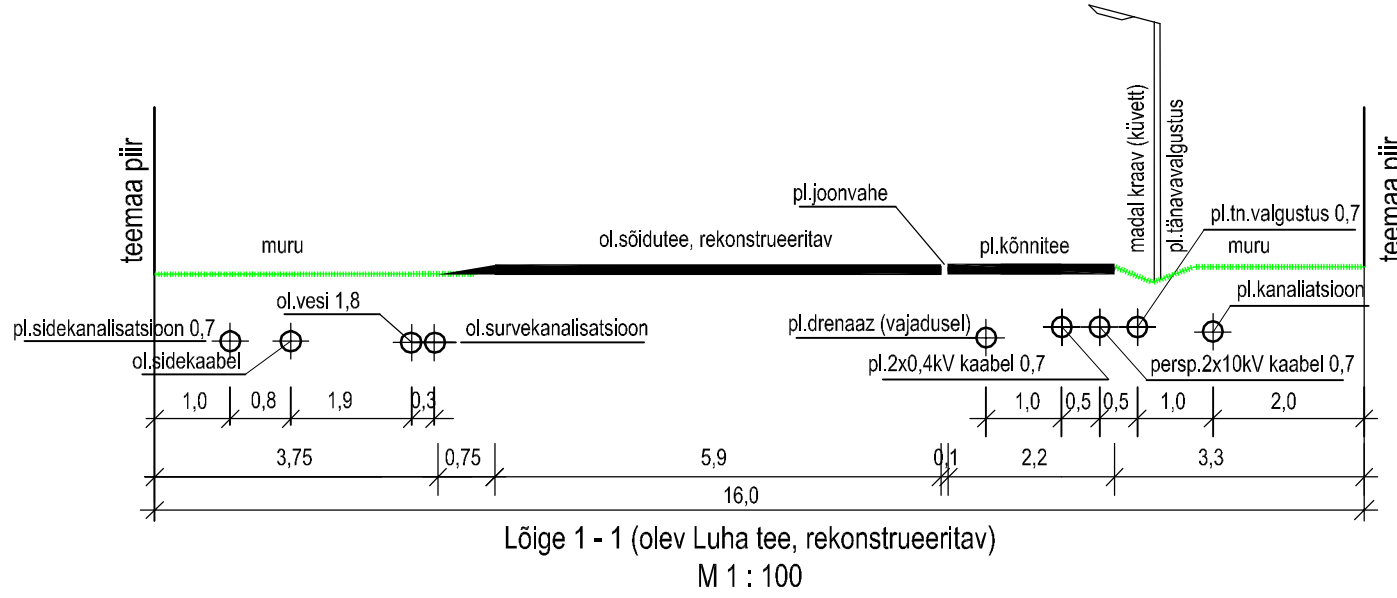
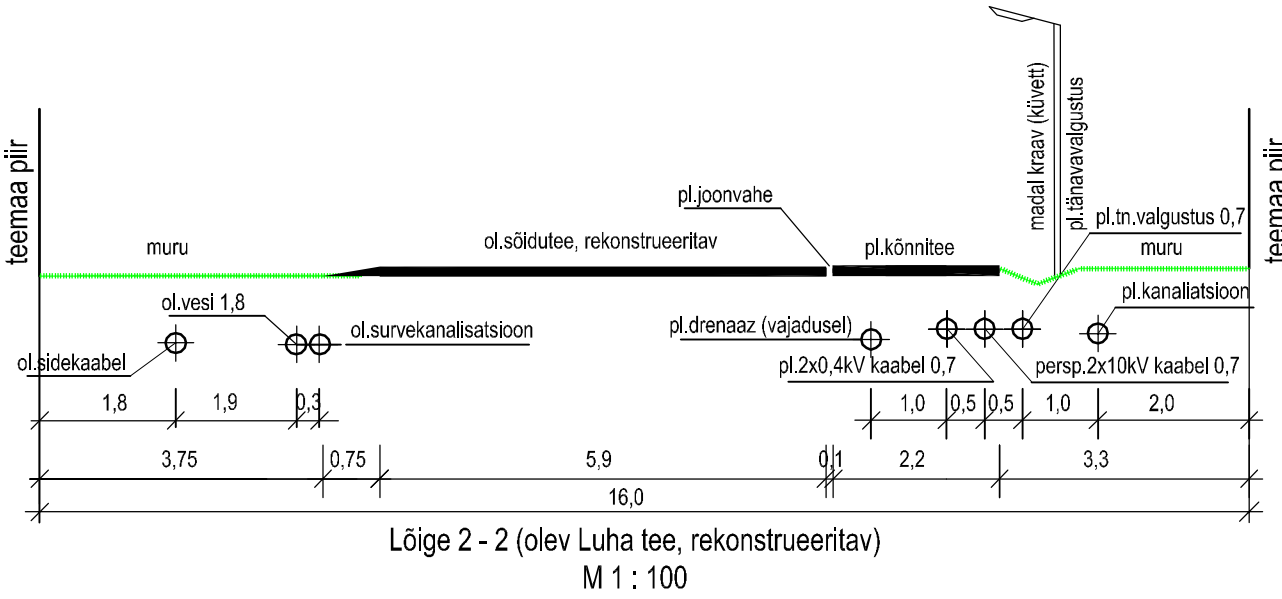


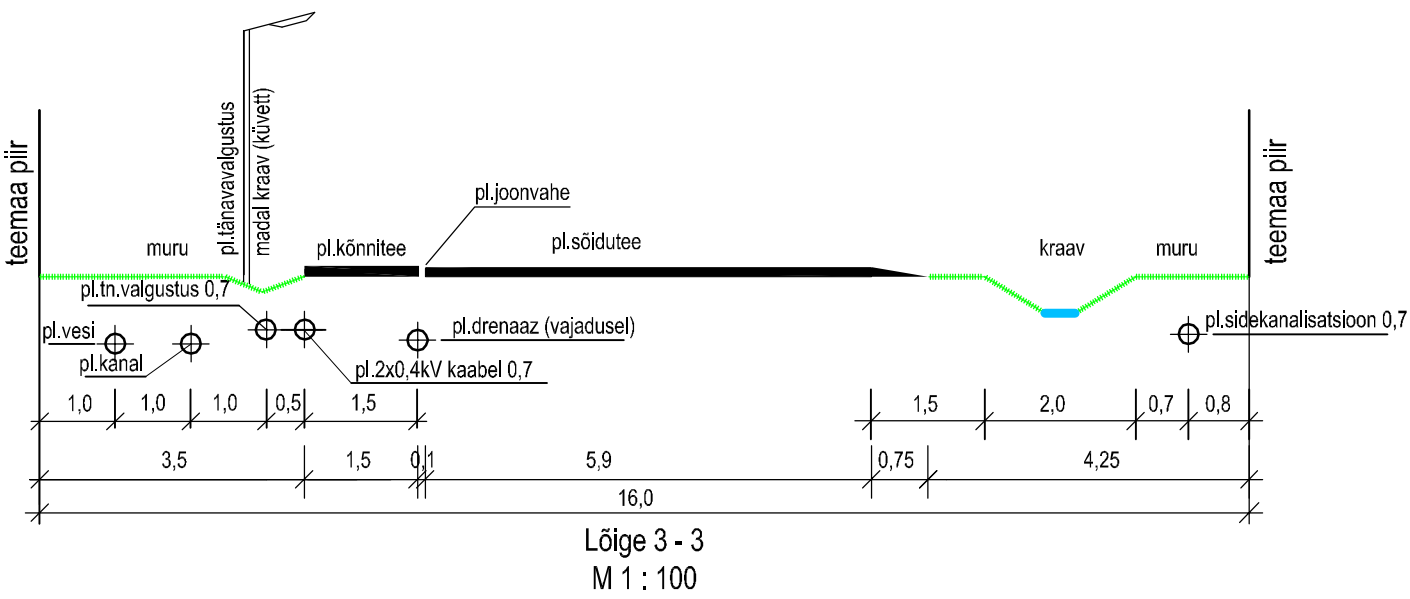

Lagedi aleviku JAAMA TN 5 KINNISTU JA LÄHIALA DETAILPLANEERING

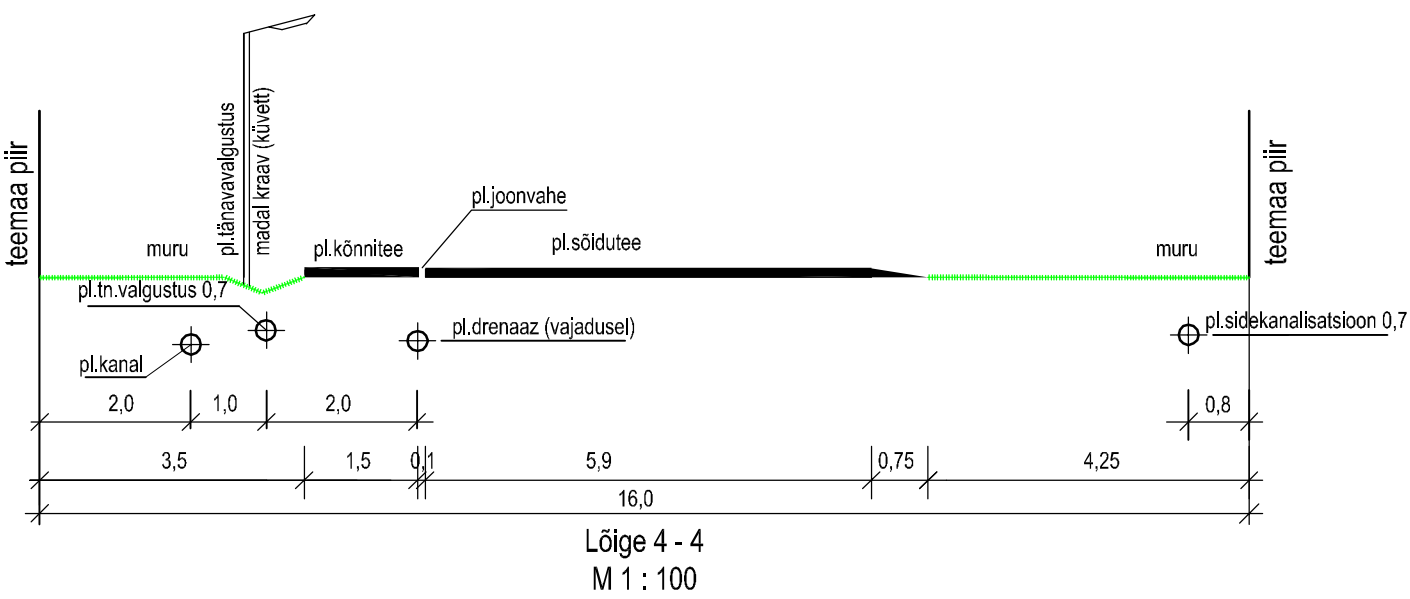

Märkus: planeeritud tehnotrassid on näidatud ainult tee lõike joonistel, joonobjektina käesoleval joonisel puuduvad.

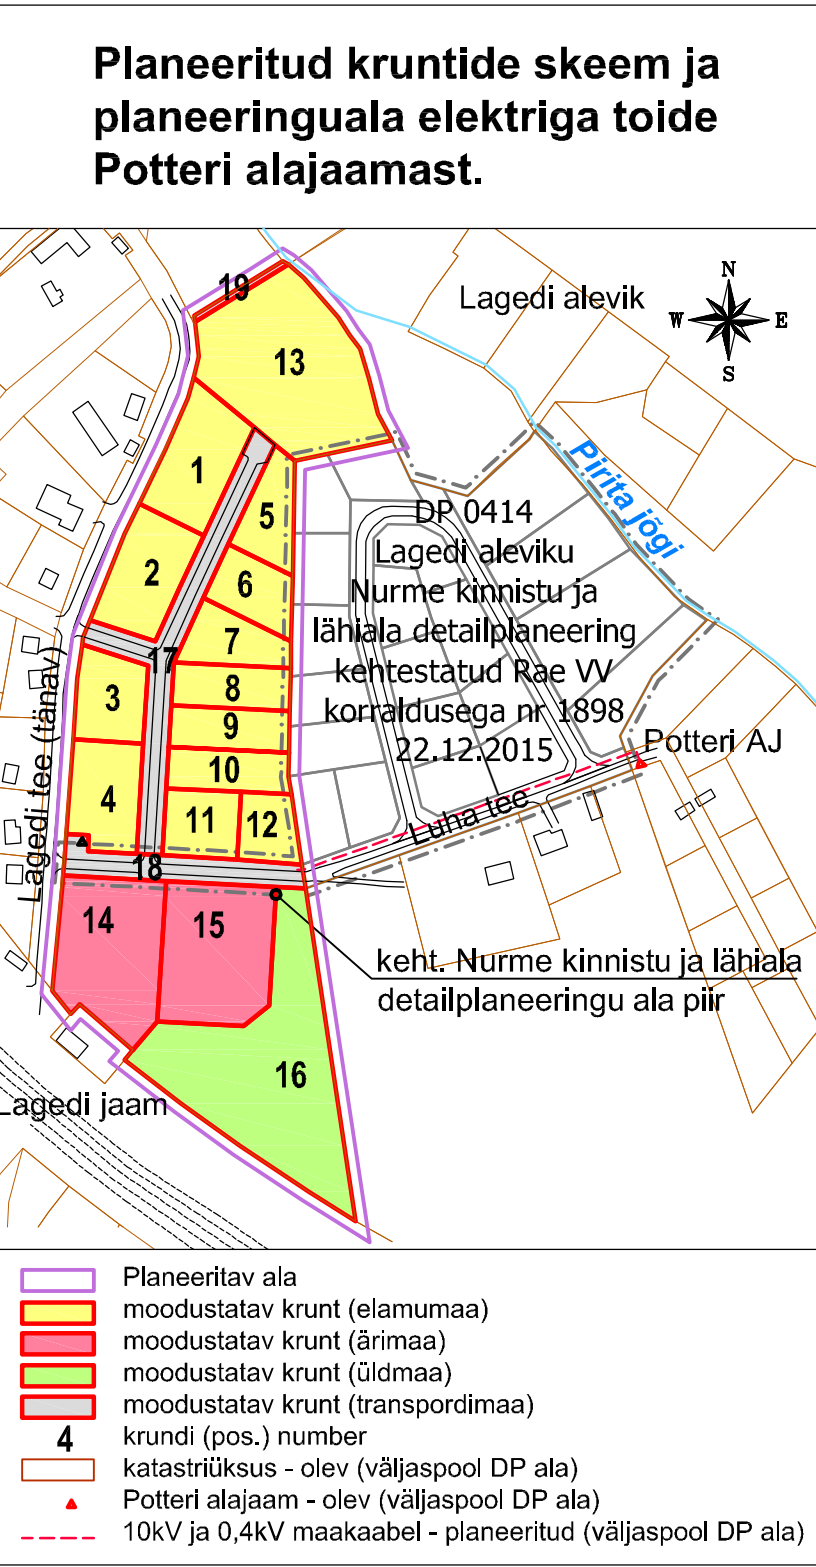

- LEPPEMÄRGID**
- PLANEERITAVA ALA PIIR
 - KATASTRIRÜKSUS (seisuga 12.2015)
 - PLANEERITUD KRUNT
 - KAITSEVÕNDI PIIR
 - TEE (TÄNAV) - OLEV (väljaspool detailplaneeringu ala)
 - KERGLIKLUSTEE, KÕNNITEE - OLEV (väljaspool detailplaneeringu ala)
 - TEE - PLANEERITUD
 - KÕNNITEE - PLANEERITUD
 - JALGRADA, TERVISERADA - PLANEERITUD
 - KRUNDILE PÄÄS - SOOVITUSLIK (täpsustatakse hoonestusprojekti koostamisel)
 - KRUNDI (POS.) NUMBER
 - HOONE - OLEV
 - HOONE PLANEERITUD (täpsustatakse hoonestusprojekti koostamisel)
 - PARKLA SOOVITUSLIK ASUKOHT KORTERELAMU KRUNDIL - PLANEERITUD (täpsustatakse hoonestusprojekti koostamisel)
 - HOONESTUSALA - PLANEERITUD
 - KÕRGHALJASTUS - OLEV, SÄILITATAV / PLANEERITUD
 - 10kV ÕHULIN - OLEV
 - 0,4kV ÕHULIN - OLEV
 - 0,4kV MAAKAABEL - OLEV
 - ALAJAAM - PERSPEKTIVNE
 - SIDE MAAKAABEL - OLEV
 - VEEVARUSTUSTORUSTIK - OLEV
 - KANALISATSIOONI SURVETORUSTIK - OLEV
 - KANALISATSIOONITORUSTIK - OLEV
 - MAAKÜTTE KOLLEKTORITE ALA - PLANEERITUD (täpsustatakse hoonestusprojekti koostamisel)
 - KRAAV - PLANEERITUD
 - LIKLUSSUUNAD PLANEERITAVA ALAL
 - NÄHTAVUSKOLMURK
 - VEOKI SÕIDUKORIDOR JA PÖÖRDERAADIUS - PLANEERITUD
 - LÄBIPÄÄSUUVÕIMALUS KRUNTIDELE 14 JA 15 (täpsustatakse ehitusprojektilga)

	OU MAAPLANEERINGUD T A L L I N N MUSTAMÄE TEE 51 tel. 668 4972	TÖÖ NR. 401-15 10621	MOOT. 1 : 1000	STAADIUM DP	KUIPÄEV 05.2016
TEGEVJUHT	M.ZOLK	TÖÖ NIMETUS	LAGEDI ALEVIKU JAAMA TN 5 KINNISTU JA LÄHIALA DETAILPLANEERING		
ARHITEKT	M.ZOLK	ASUKOHT	HARJU MAAKOND, RAE VALD, LAGEDI ALEVIK		
TEHNIK	V.UIBO	JOOINIS	LIKLUSSKEEM		
TEHNIK	E. JAKOBSON	JOOINISE NR.	7		
LIKLUS	R. MÄE	JOOINISEID	9		