


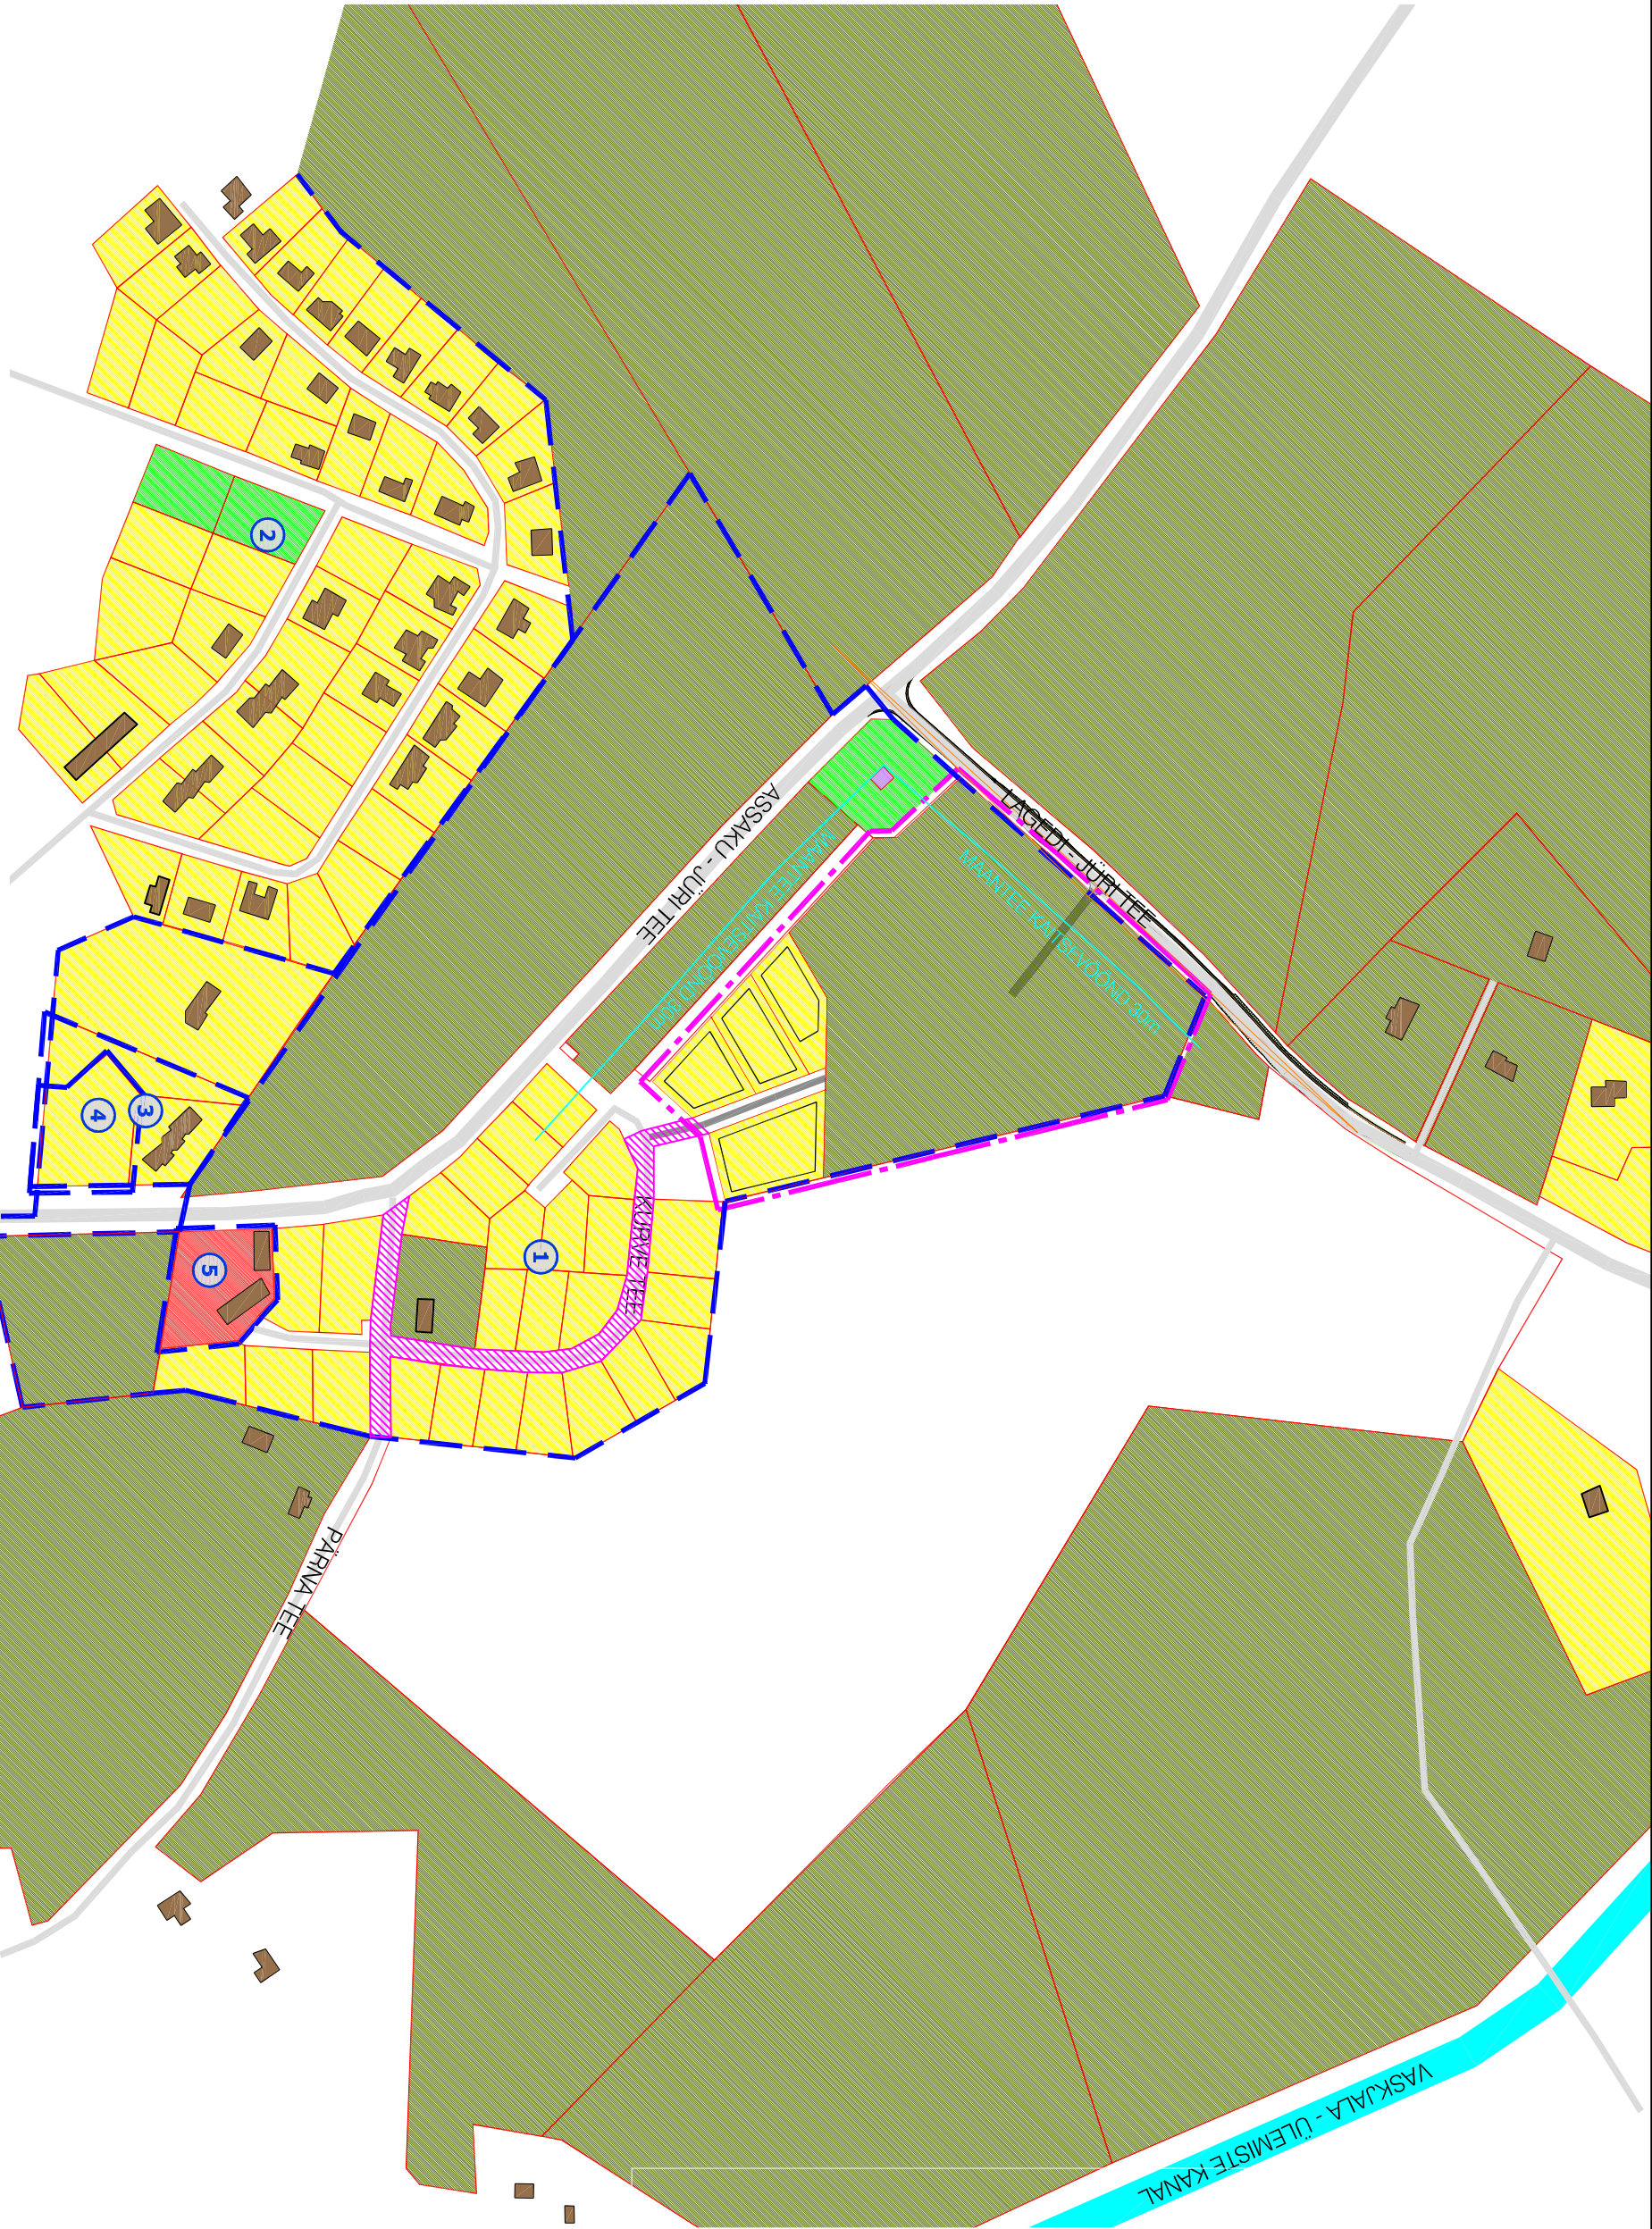

- TINGMÄRGID
- PLANEERITAVA ALA PIIR
- KONTAKTVÕÕNDIS DETAILPLANEERING
- KRUNDI PIIR
- OLEMASOLEV HOONE
- PLANEERITAV HOONESTUSALA
- AUTOLIKLUSE ALA
- PLAN. AUTOLIKLUSE ALA
- ISIKLIKU KASUTUSÕIGUSE SEPRITTUUDI  
VAADUSEGA ALA
- KRUNTIDE SIHTOTSTARBED (sh. planeeritavad)
- SIHTOTSTARBETA MAA
- ELAMUMAA
- ÄRIMAA
- TOOTISMAA
- MAATULUNDUSMAA
- SOTSIAALMAA

DETAILPLANEERINGU KONTAKTVÕÕNDI ALAL DETAILPLANEERINGUD

| Jrk nr. | DP nimetus                                                  | DP nr  | Staadium                               |
|---------|-------------------------------------------------------------|--------|----------------------------------------|
| 1       | Suure-Tõnikse ning Kurve pereelanute kvartali DP I etapp    | DP0140 | KEHTESESTATUD 14.09.2004, otsus nr 287 |
| 2       | Andekse kinnistu maatüki I detailplaneering                 | DP0069 | KEHTESESTATUD 17.08.2004, otsus nr 280 |
| 3       | Vikita kinnistu detailplaneering                            | DP0217 | KEHTESESTATUD 15.08.2006, otsus nr 149 |
| 4       | Vikita tee 3 kinnistu katusekalle muutmise detailplaneering | DP0790 | KEHTESESTATUD 20.03.2014, otsus nr 351 |
| 5       | Tõnikse kinnistu ja lähiala detailplaneering                | DP0720 | KEHTESESTATUD 24.04.2012, otsus nr 407 |

MÄRKUSED:

1. Lähimad bussipeatused paiknevad Jüri-Aruküla teel. Planeeringualast ligikaudu 900m kaugusel



Arhitekt

K. Kokk

Projektižüri

M. Kähr

Tehnik

RAE VALD, KARLA KÜLA

SUUR-TÕNIKSE KINNISTU

KONTAKTVÕÕNDI ANALÜÜS

Töö nr. 181

DP

M 1:~

01.06.2016

AS - 02