


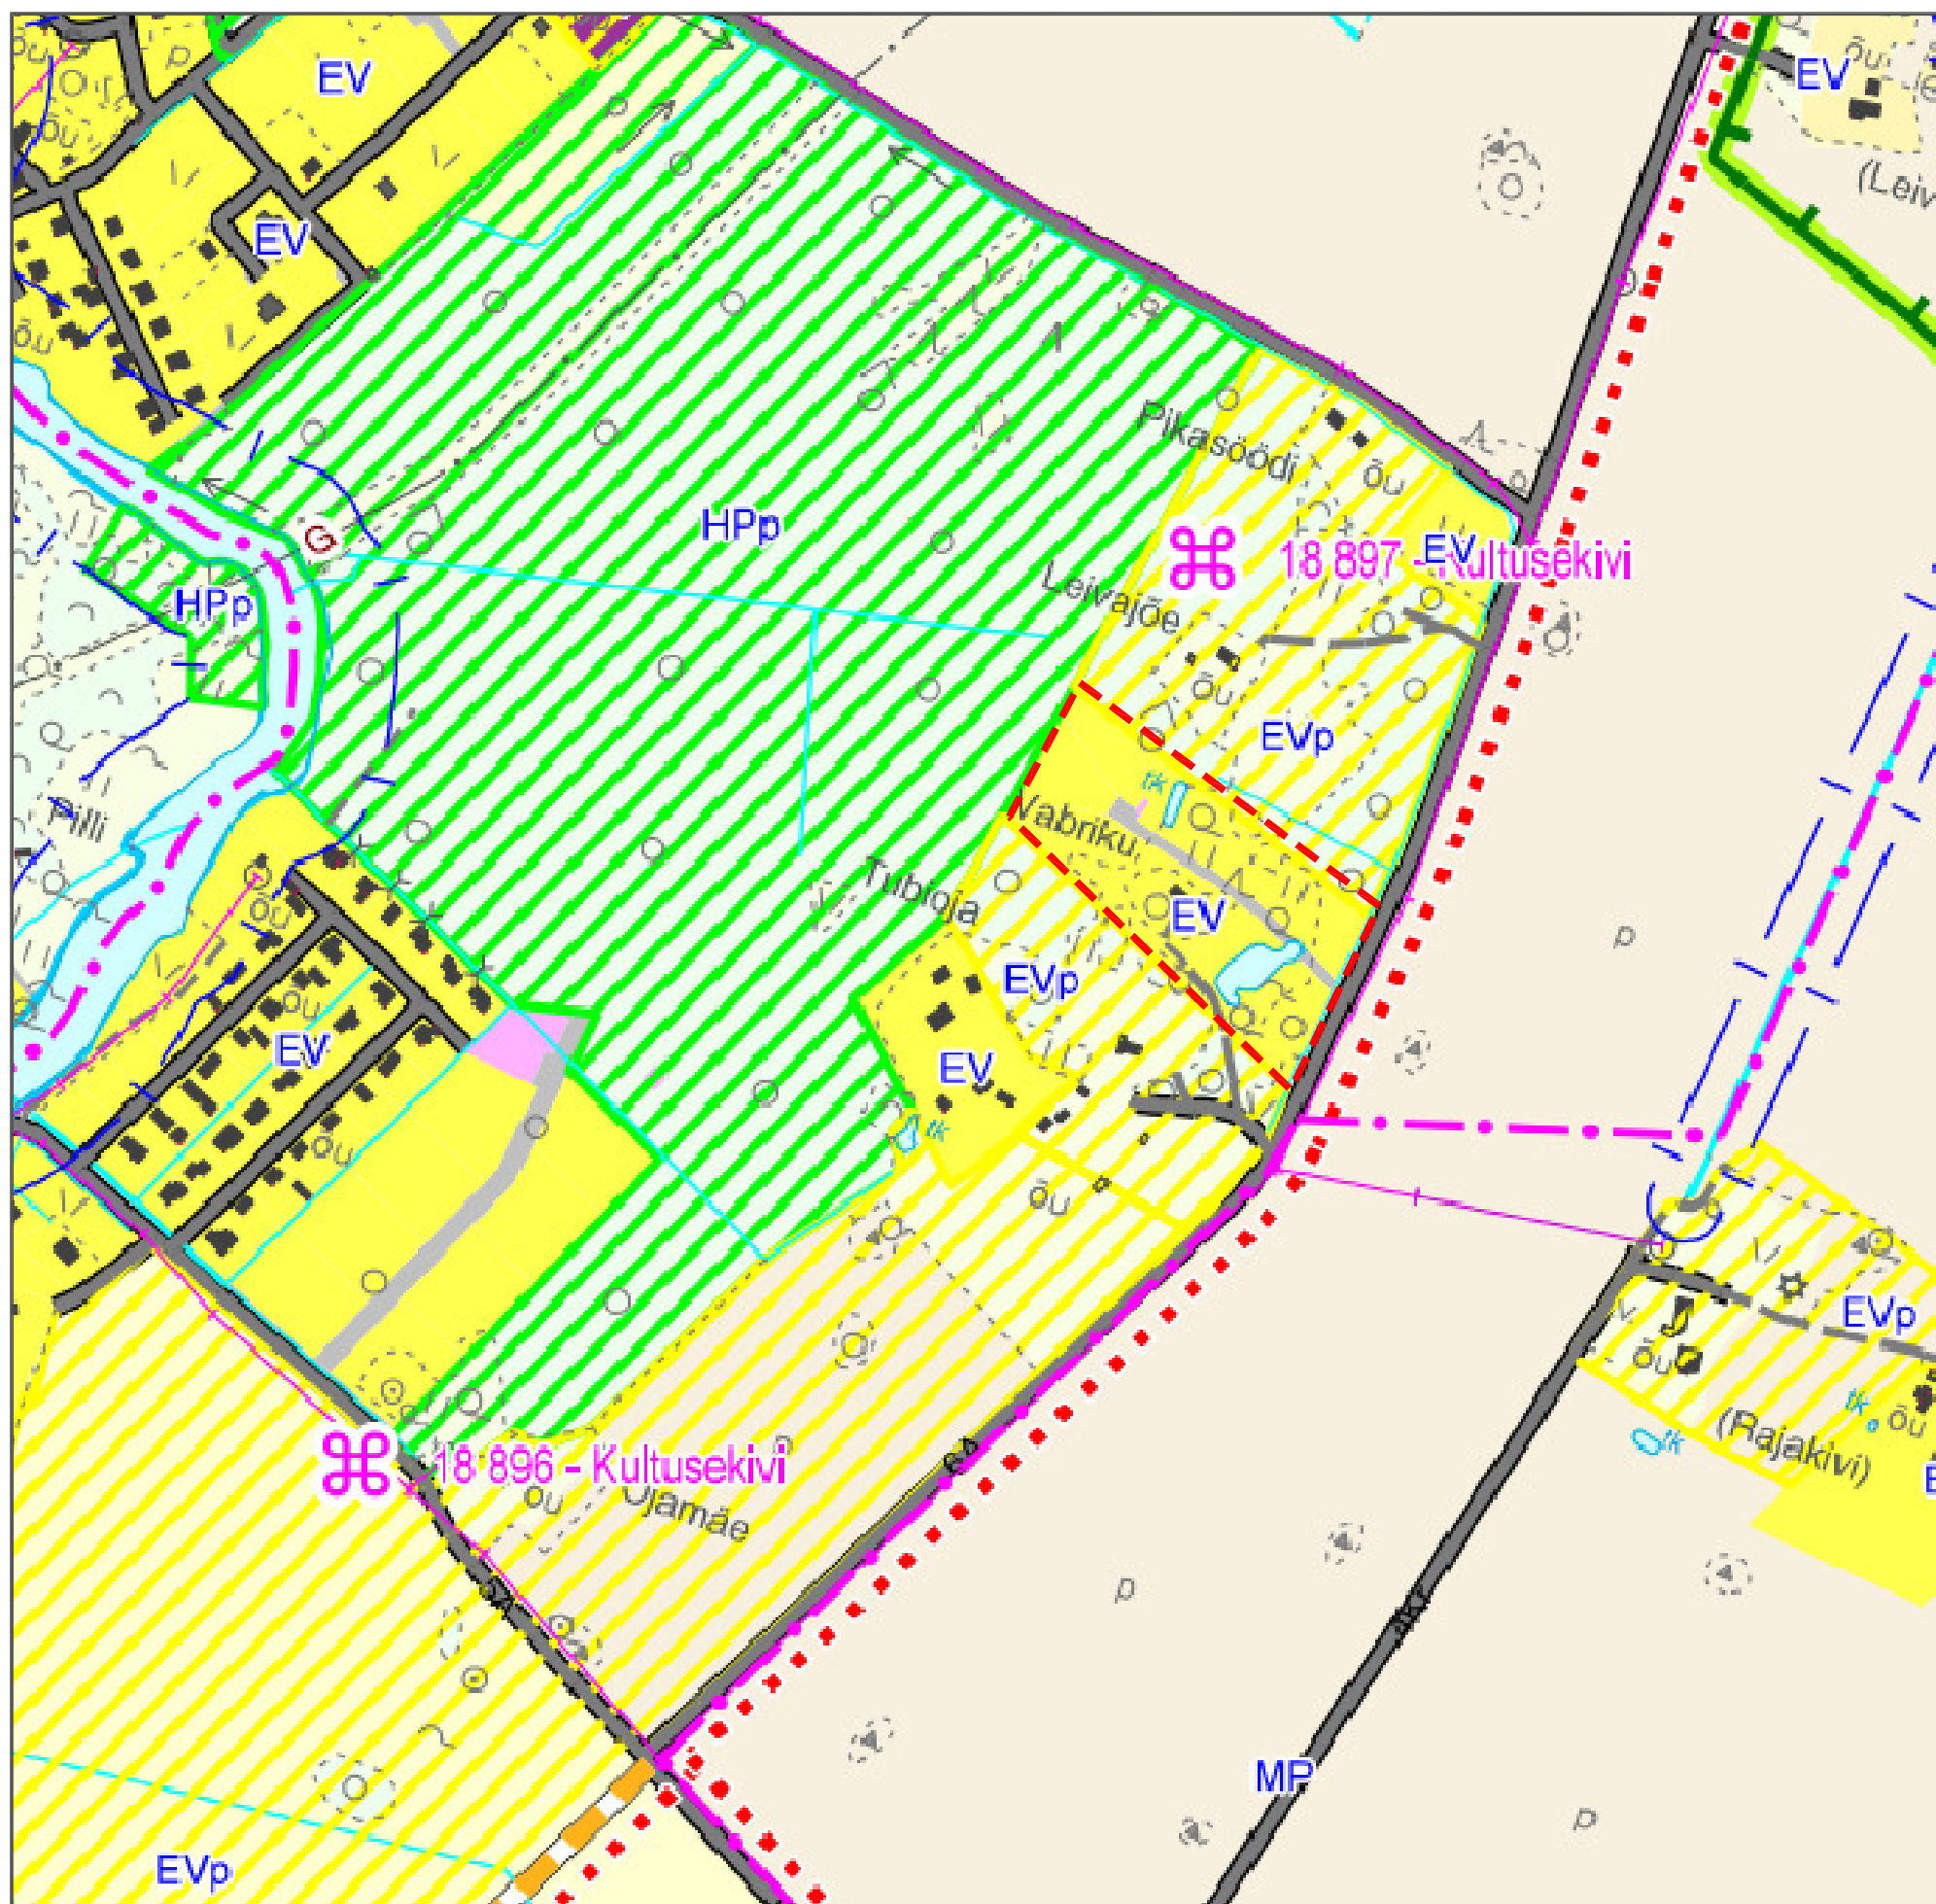

MAAKASUTUS

EV	EVp	Elamumaa
HP	HPp	Haljasala ja parkmetsa maa
.....		Kergliiklustee*



VASKJALA KÜLA TIIGIMETSA TEE ELAMUALA DETAILPLANEERING

TELLIJA: RAE VALLAVALITSUS	OBJEKT: TIIGIMETSA TEE, VASKJALA KÜLA, RAE VALD, HARJUMAA	
PROJEKT: TIIGIMETSA TEE ELAMUMAA KINNISTUTE JA LÄHIALA DP		TÖÖ NR.: 16-61
STAADIUM: DETAILPLANEERING		MÕÖTKAVA: -
JONIS: PLANEERINGUALA ÜLDPLANEERINGUL		JOONISE NR.: DPL - 03
ARHITEKT: L. TALVING	M. AUS	KUUPÄEV: 24.02.2017
PROJEKTEERIJA: ArchiLAND OÜ; Reg. kood 11072103; Tel.: 52 13 315; e-mail: archiland@hot.ee MTR: EEP002755		

archiland