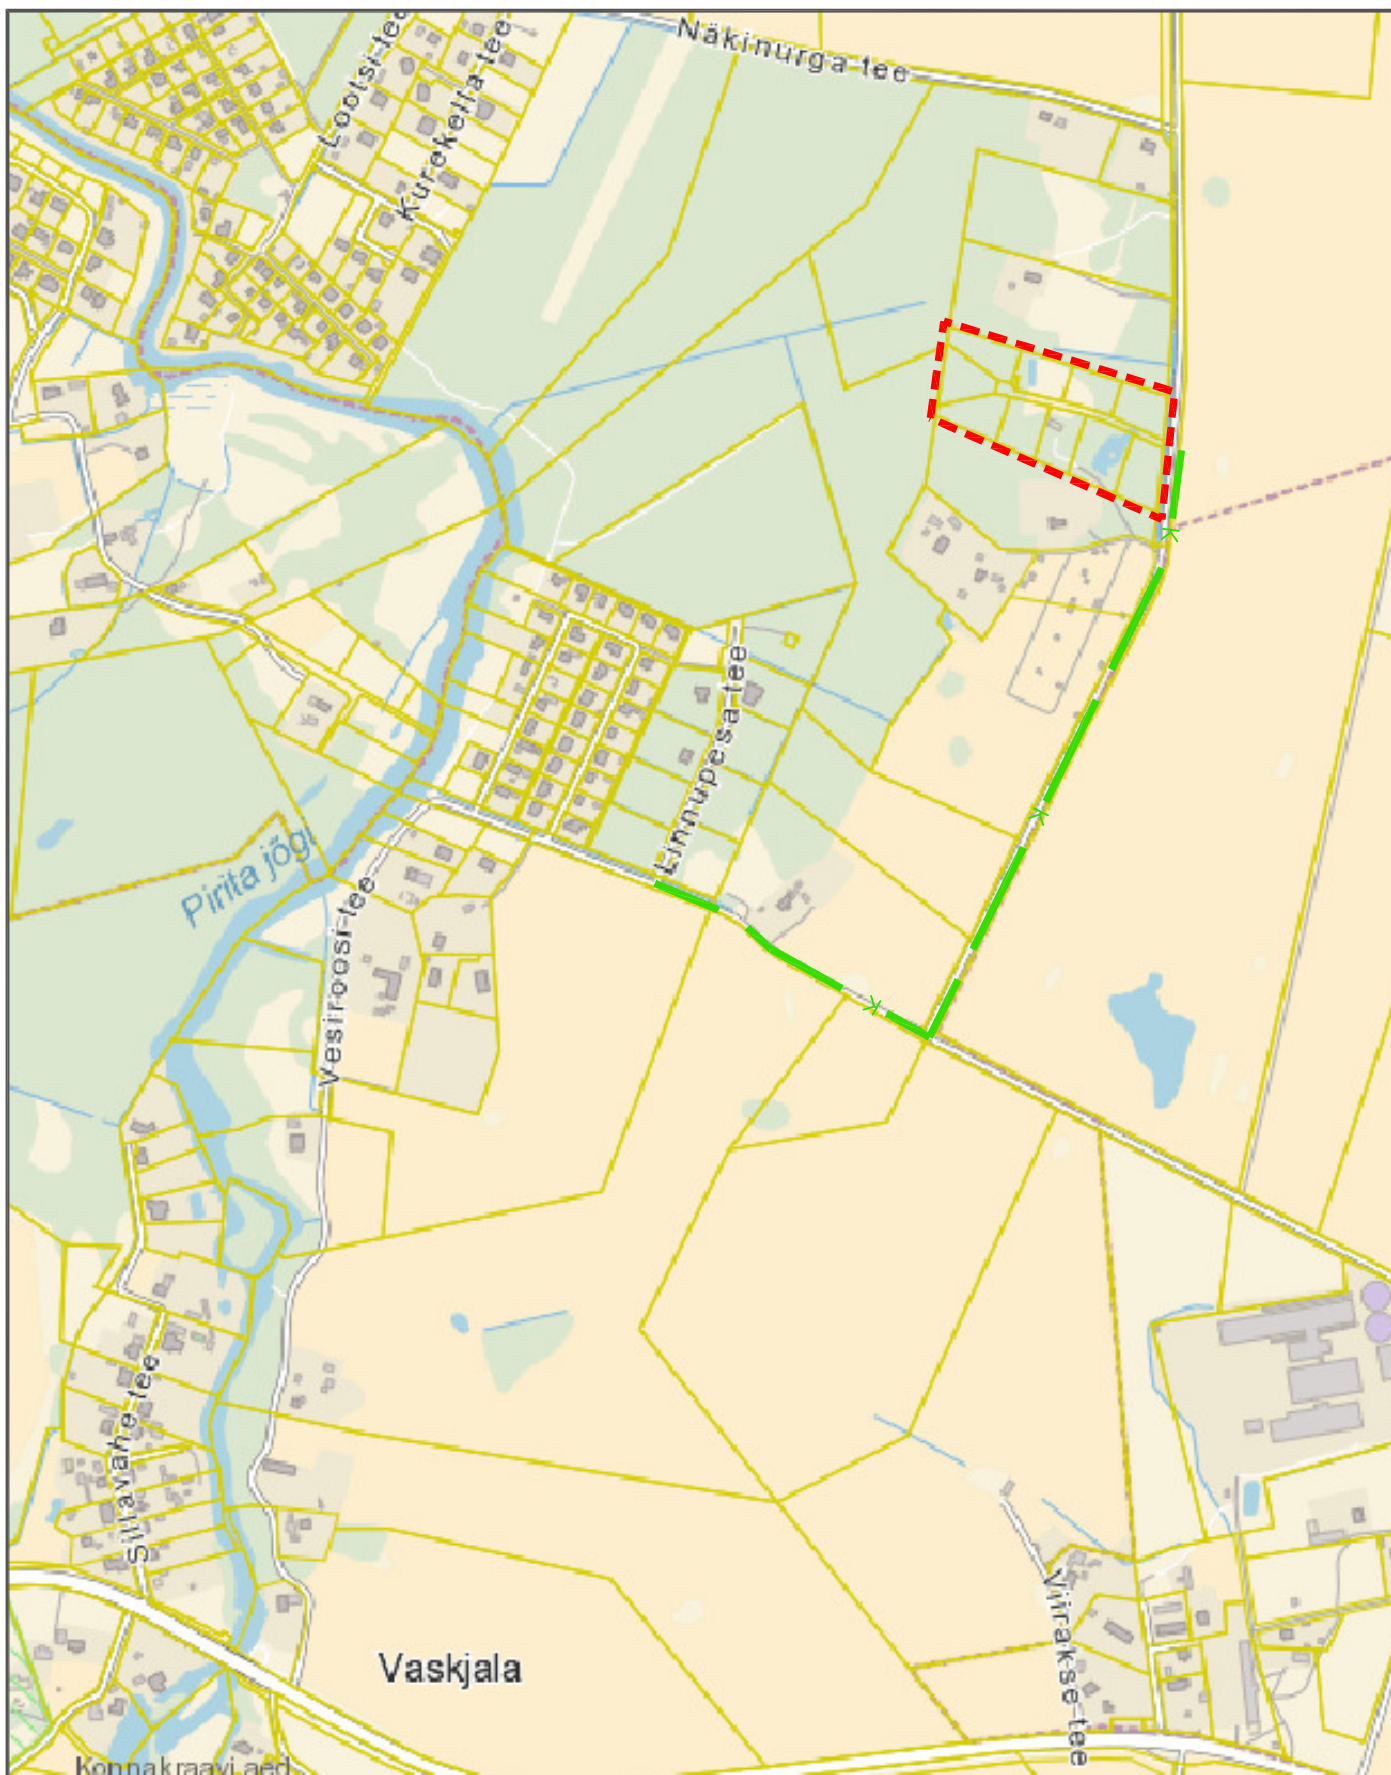


VASKJALA KÜLA TIIGIMETSA TEE ELAMUALA KINNISTUTE JA LÄHIALA DETAILPLANEERING

VAJALIK KANALISATSIOONIÜHENDUS OLEMASOLEVA VÕRGU JA PLANEERINGUALA VAHEL PIKI TEEMAAD

TELLIJA: RAE VALLAVALITSUS

OBJEKT: TIIGIMETSA TEE, VASKJALA KÜLA, RAE VALD, HARJUMAA

archiland

PROJEKT: TIIGIMETSA TEE ELAMUMAA KINNISTUTE JA LÄHIALA DP

TÖÖ NR.: 16-61

STAADIUM: DETAILPLANEERING

MÕÕTKAVA: -

JOONIS: SITUATSIOONISKEEM

JOONISE NR.: DPL - 01

ARHITEKT: L. TALVING M. AUS

KUUPÄEV: 24.02.2017

PROJEKTEERIJA: ArchiLAND OÜ; Reg. kood 11072103; Tel.: 52 13 315; e-mail: archiland@hot.ee MTR: EEP002755