





- Rae valla ÜVK piirkond
- Olemasolev veetrass
- Perspektiivne veetrass
- Olemasolev kanalisatsioon
- Olemasolev survekanalisatsioon
- Perspektiivne kanalisatsioon
- Perspektiivne survekanalisatsioon

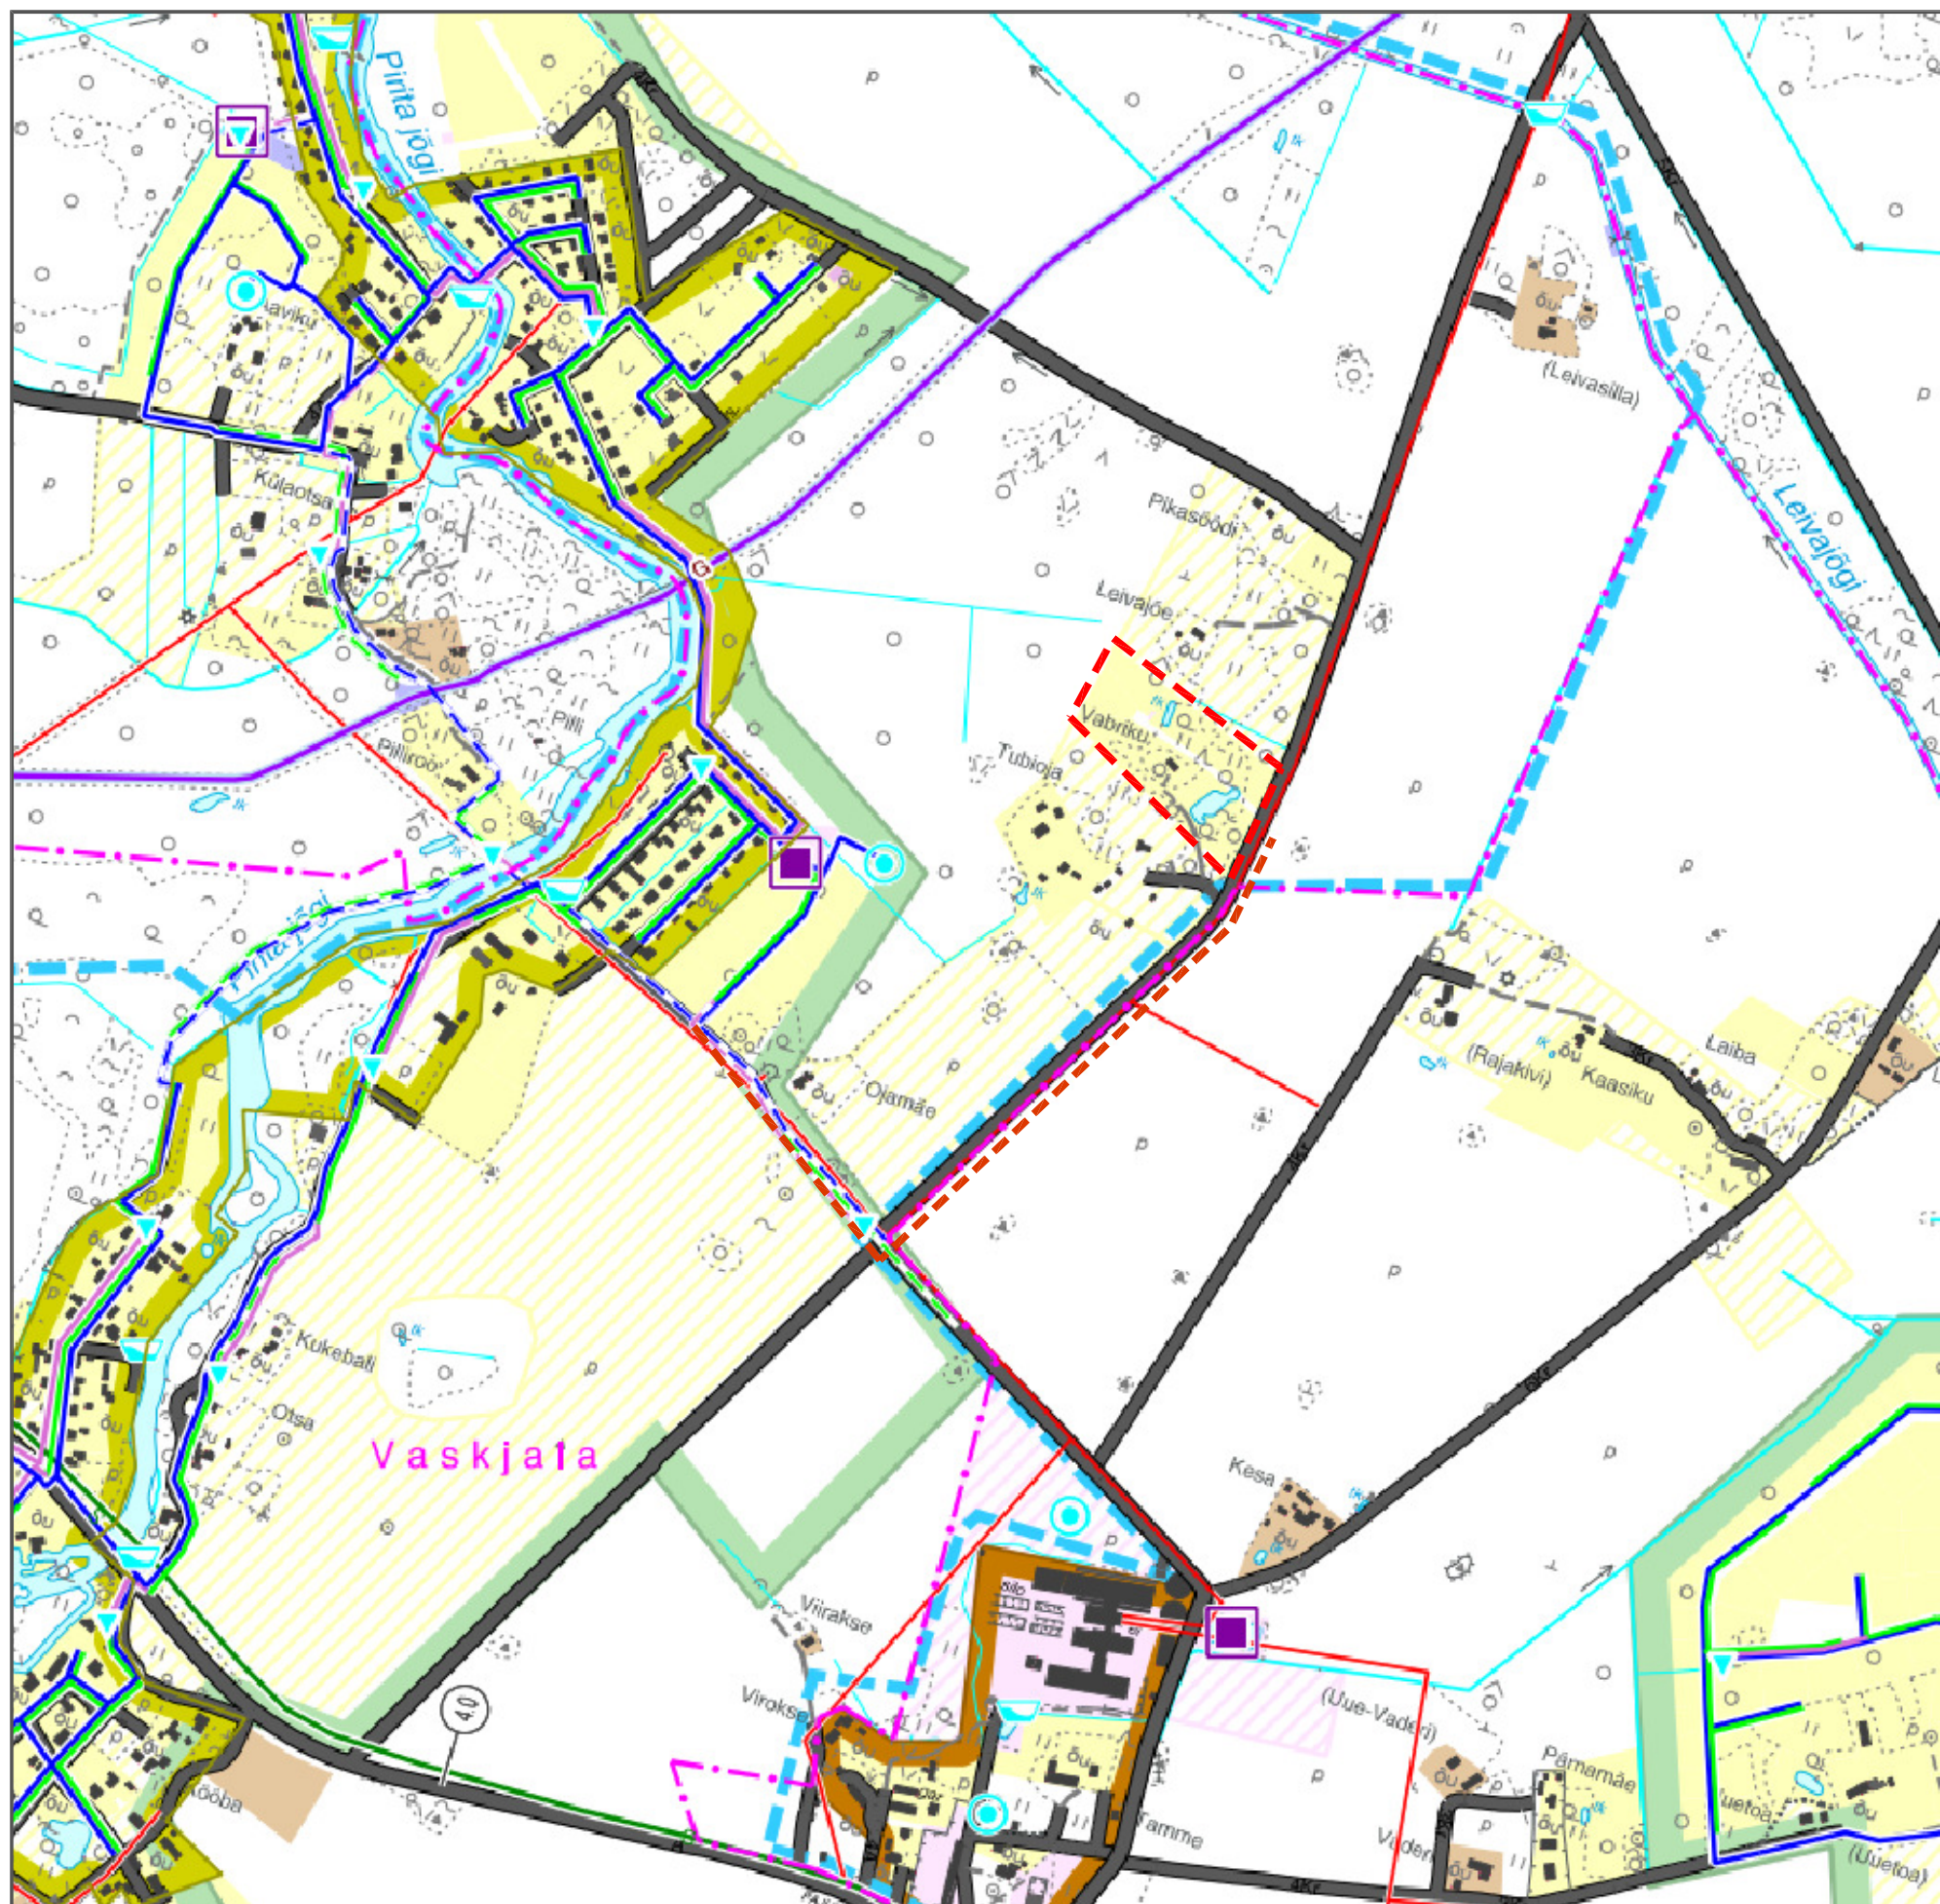

VASKJALA KÜLA TIIGIMETSA TEE ELAMUALA DETAILPLANEERING

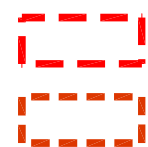

PLANEERITUD SURVEKANALISATSIOON PLANEERINGUALALT OLEMASOLEVA TRASSINI

|                                                                                            |                                                           |                       |
|--------------------------------------------------------------------------------------------|-----------------------------------------------------------|-----------------------|
| TELLIJA: RAE VALLAVALITSUS                                                                 | OBJEKT: TIIGIMETSA TEE, VASKJALA KÜLA, RAE VALD, HARJUMAA |                       |
| PROJEKT: TIIGIMETSA TEE ELAMUMAA KINNISTUTE JA LÄHIALA DP                                  | STAADIUM: DETAILPLANEERING                                | TÖÖ NR.: 16-61        |
| JOONIS: ÜP TEHNOVÕRKUDE PLAAN                                                              | ARCHITEKT: L. TALVING M. AUS                              | MÕÖTKAVA: -           |
| PROJEKTEERIJA: ArchiLAND OÜ; Reg. kood 11072103; Tel.: 52 13 315; e-mail: archiland@hot.ee | MTR: EEP002755                                            | JOONISE NR.: DPL - 04 |
|                                                                                            |                                                           | KUUPÄEV: 24.02.2017   |