


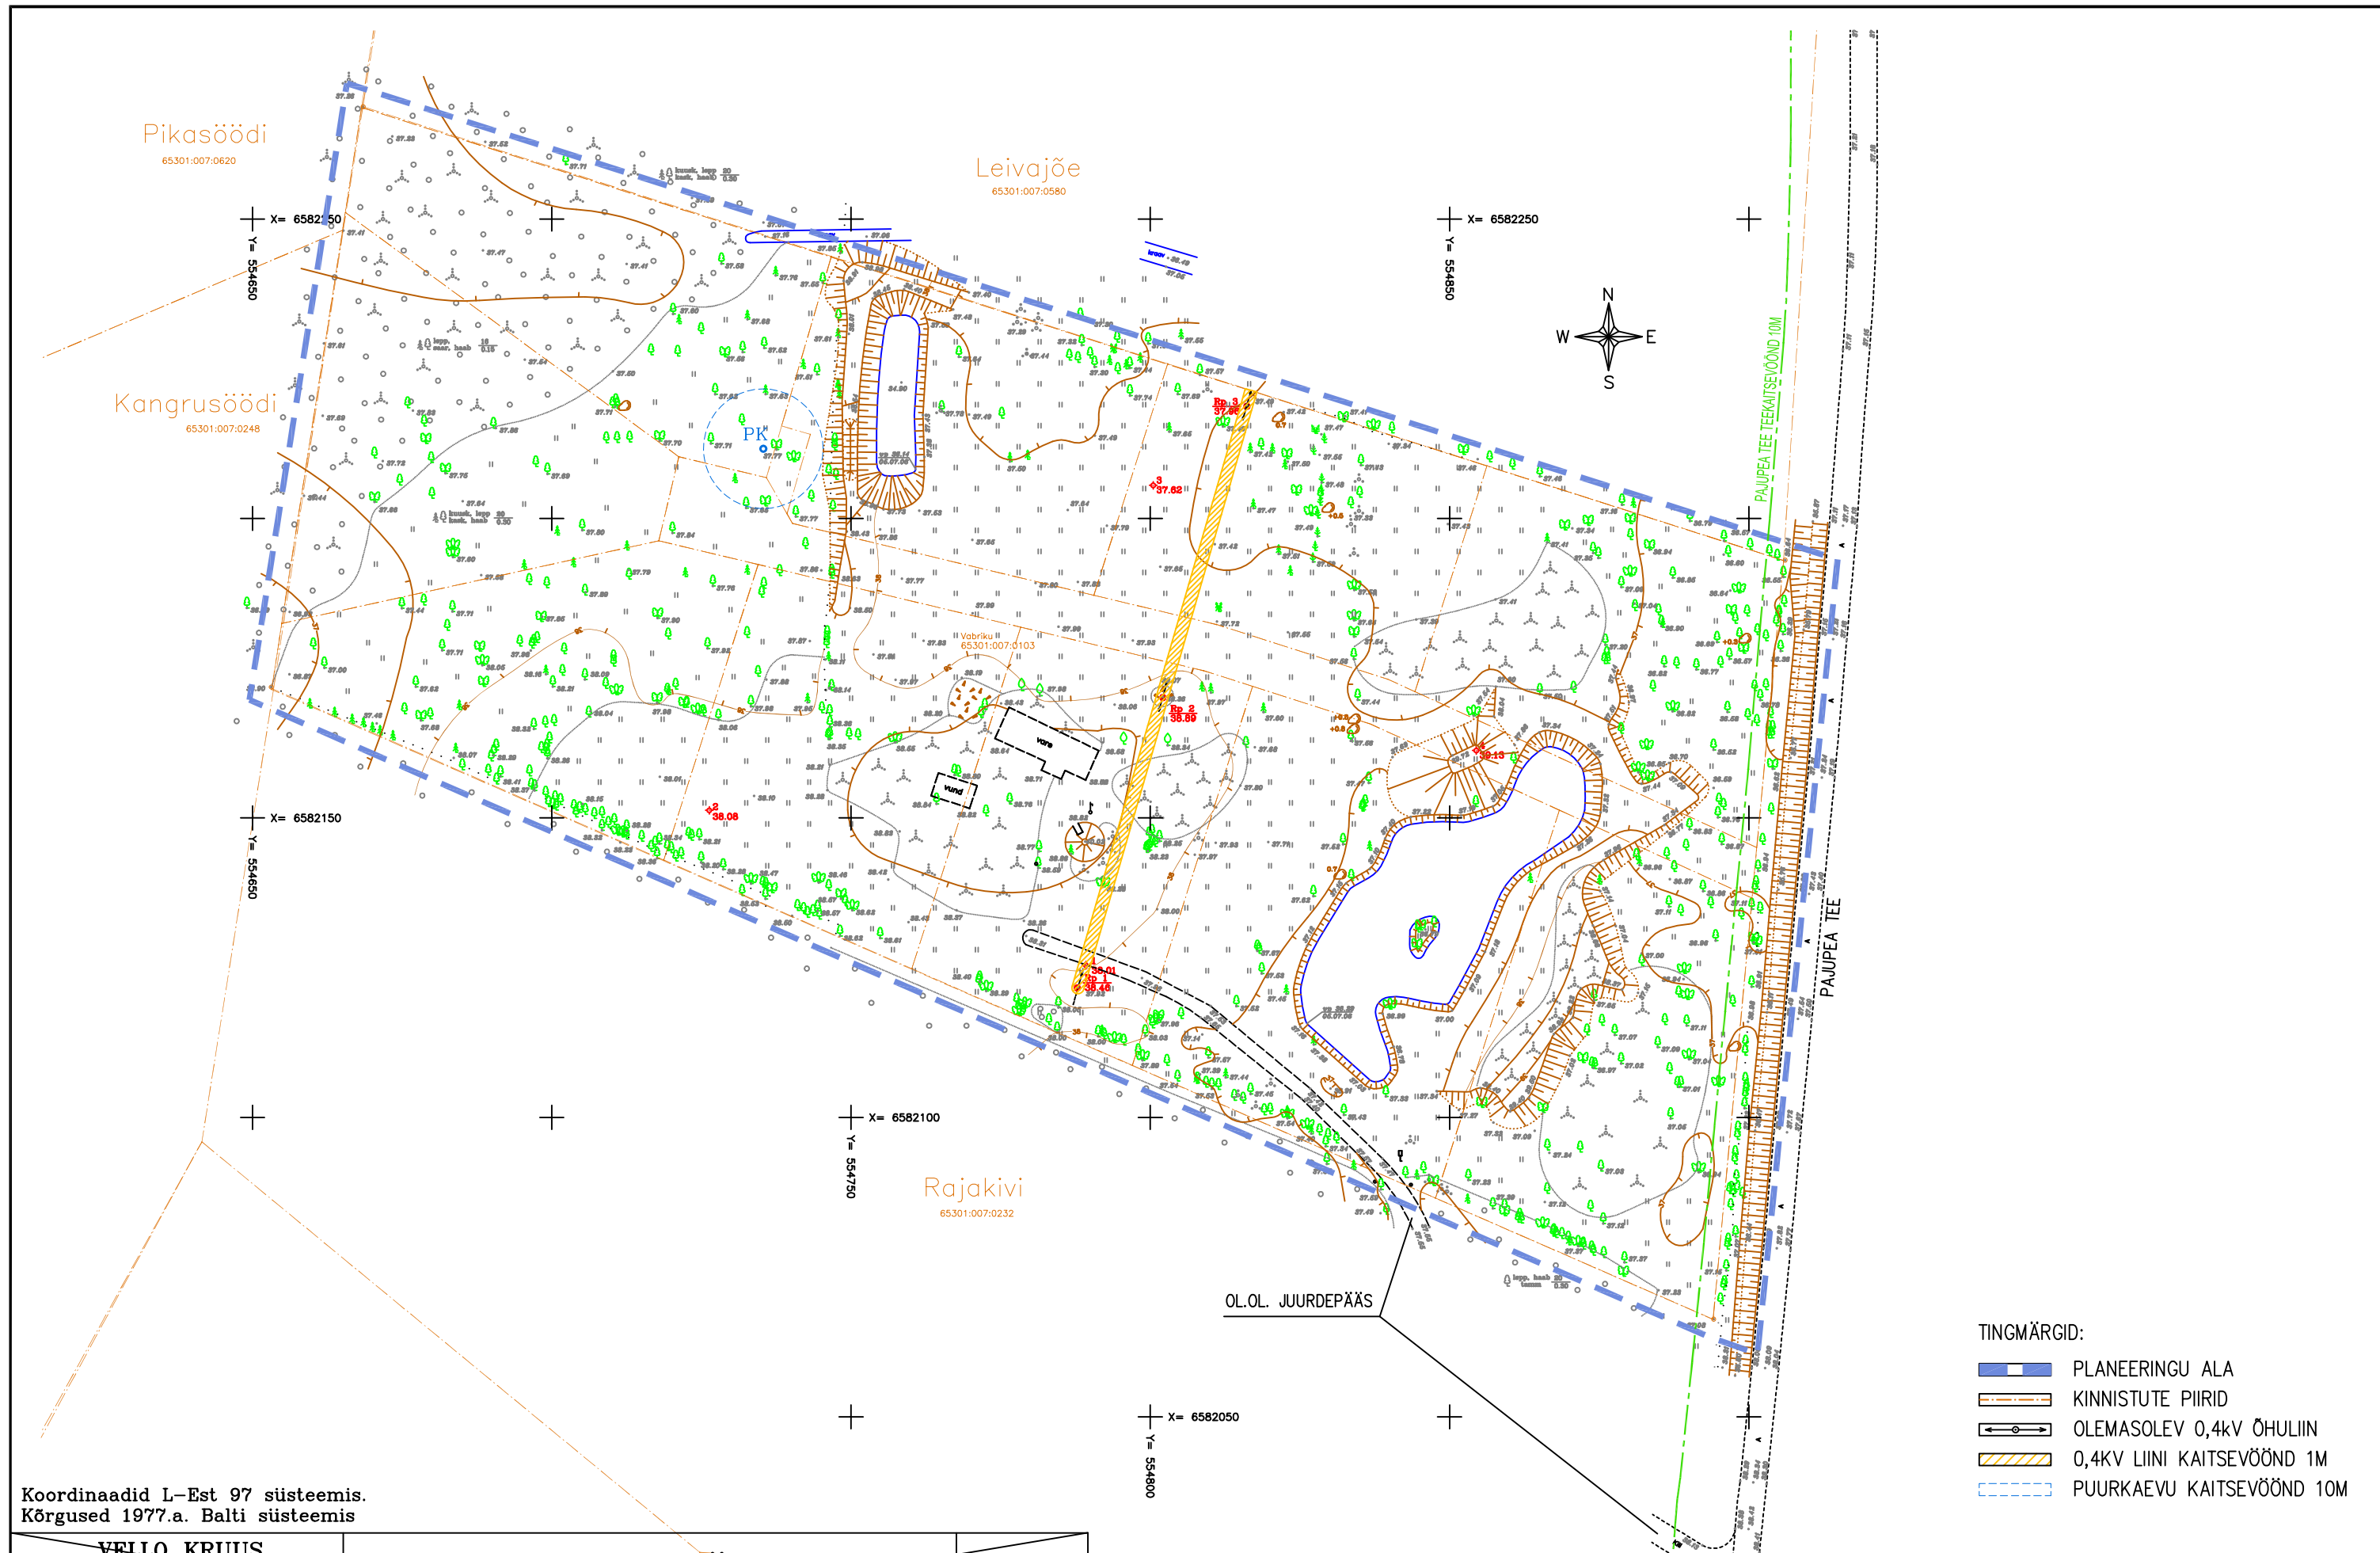

Koordinaadid L-Est 97 süsteemis.
Kõrgused 1977.a. Balti süsteemis

VELLO KRUUS EG00376FIE-0001 Litsents 427 MA-k Meelespea 3 Laagri alevik Harjumaa Tel. 53-940-383		VABRIKU MU 65301:007:0103		2011	
HARJUMAA, RAE VALD, VASKJALA KÜLA				LEHT 1	LEHTI 1
TÄITUR	V.KRUUS	04.09.15	Maa-ala plaan tehnoõrkudega	M 1:500	Töö nr V20-11
JOONEST	V.KRUUS				

TELLIJA: RAE VALLAVALITSUS	OBJEKT: TIIGIMETSA TEE, VASKJALA KÜLA, RAE VALD, HARJUMAA
PROJEKT: TIIGIMETSA TEE ELAMUMAA KINNISTUTE JA LÄHIALA DP	TÖÖ NR.: 16-61
STAADIUM: DETAILPLANEERING	MÕÕTKAVA: -
JOONIS: TUGIPLAAN	JOONISE NR.: DPL - 05
ARHITEKT: L. TALVING M. AUS	KUUPÄEV: 24.02.2017
PROJEKTEERIJ: ArchiLAND OÜ; Reg. kood 11072103; Tel.:52 13 315; e-mail: archiland@hotmail.ee MTR: EEP002755	