


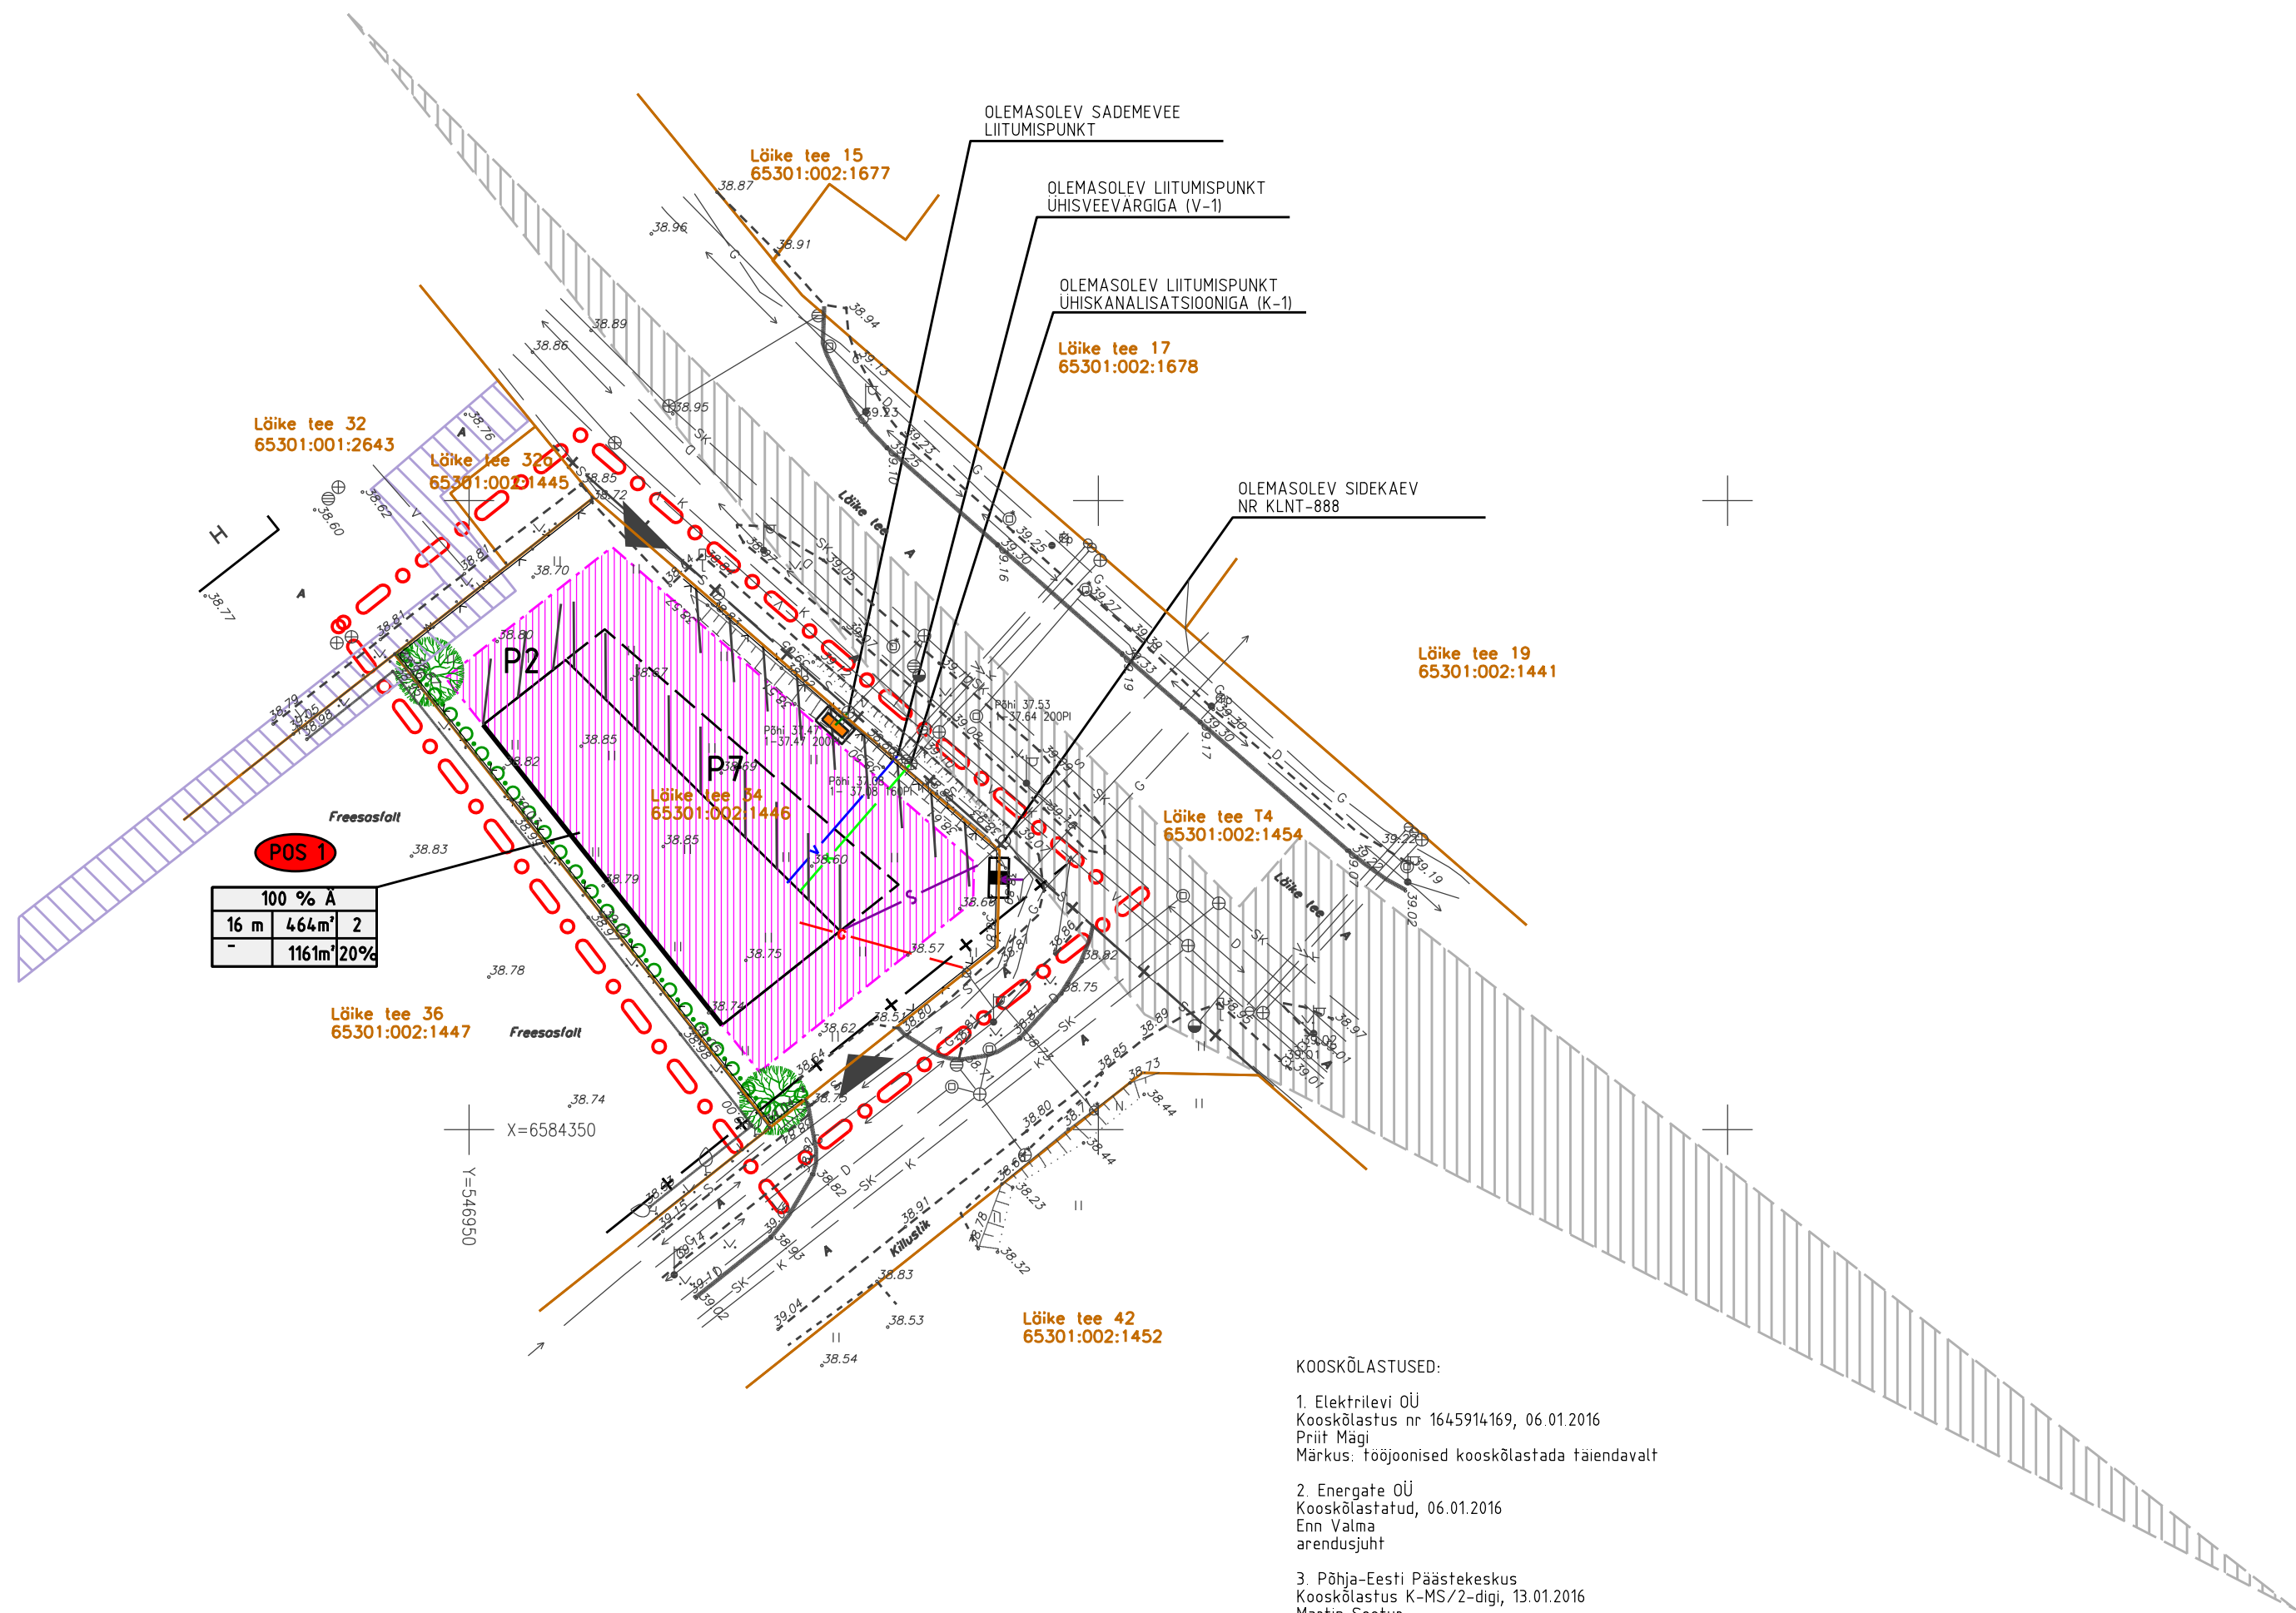

- KOOSKÖLASTUSED:
- Elektrilevi OÜ
Kooskõlastus nr 1645914169, 06.01.2016
Priit Mägi
Märkus: tööjoonised kooskõlastada täiendavalt
 - Energate OÜ
Kooskõlastatud, 06.01.2016
Enn Valma
arendusjuht
 - Põhja-Eesti Päästkeskus
Kooskõlastus K-MS/2-digi, 13.01.2016
Martin Seetur
Päästeameti Põhja päästkeskuse
Inseneritehniline büroo
Juhtivinspektor
 - Vara Holding Eesti OÜ
Sidekanalisatsiooni ühendamise lahenduse kooskõlastus
21.04.2016
Sunne Kago
Juhatus liige
 - Telia Eesti AS
Kooskõlastus nr 26439374, 17.05.2016
Arvo Sepp
 - ELVESO OÜ
Kooskõlastus 156/VK, 18.05.2016
Toomas Teesalu
- Kooskõlastused on antud digitaalselt, va ELVESO OÜ.

- Markused:
- Iga krundi 600 m2 kohta istutada 1 puu (täiskasvamiskõrgus vähemalt 10m).
 - Planeeritud parkimiskohti on 17. Võimalik on parkimine lahendada ka hoone mahus.
 - Lubatud on kuni 2m kõrgune piire, võib olla võrkaed. Varavad ei tohi avaneda tee poole.

- TINGMARGID:
- ○ ○ ○ - PLANEERITAVA ALA PIIR
 - — — — — OLEMASOLEV KINNISTU PIIR
 - ▤ ▤ ▤ ▤ ▤ - PLANEERITUD HOONESTUSALA
 - ▬ ▬ ▬ ▬ - PLANEERITUD HOONE/ HOONE EENDUV OSA
 - — — — — PLANEERITUD TULETÕKKESEIN
 - ▲ - JUURDEPÄÄSUD
 - + — - LÄIKE TEE KAITSEVÕÖND (10m äärmisest sõiduraja teljest)
 - ↕ ↕ ↕ - PLANEERITUD SÕIDUSUUNAD
 - ▤ ▤ ▤ ▤ ▤ - NÄHTAVUSKOLMNURK
 - ▨ ▨ ▨ ▨ ▨ - TEHNOVÕRKUDE SERVITUUDIALA
 - ○ ○ ○ ○ - ÜKSIKPUU/PÕÕSARIDA
 - — — — — PLANEERITUD PIIRE

- PROJEKTEERITUD TEHNOVÕRGUD JA -RAJATISED
- K — — — — — OLEMASOLEV KANALISATSIOONITORU
 - V — — — — — OLEMASOLEV VEETORU
 - G — — — — — OLEMASOLEV GAASITORU
 - SK — — — — — OLEMASOLEV SADEMEVEEKANALISATSIOON
 - D — — — — — OLEMASOLEV DRENAAZITORU
 - ↔ ↔ ↔ — — — — — OLEMASOLEV MADALPINGEMAAKAABEL
 - - OLEMASOLEV TULETÕDEJUHURANT

- PLANEERITUD TEHNOVÕRGUD JA -RAJATISED
- S — — — — — SIDEKANALISATSIOON
 - K — — — — — KANALISATSIOONITORU
 - V — — — — — VEETORU
 - G — — — — — GAASITORU
 - SK — — — — — SADEMEVEEKANALISATSIOON
 - D — — — — — DRENAAZITORU
 - ↔ ↔ ↔ — — — — — MADALPINGEMAAKAABEL, 0,4kV
 - ▬ - LIITUMISKILP
 - ▬ - PLANEERITUD LIIVA-ÖLIPÜÜDUR

Olen planeeringu lahendusega nõus.
Läike tee 34 omanik

(kuupäev, allkiri)

	GeoBaltica OÜ A. Starkopff 50 Tartu 51011	Töö nimi: Peetri aleviku Läike tee 34 kinnistu ja lähiala detailplaneering		Töö nr:
		Objekti asukoht: Rae vald, Peetri alevik Harjumaa		DP-04-15
Reg nr. 11347994	Tel. 5552 3688			
Koostajad:	Allkiri:	Tellija: Rae Vallavalitsus		
Katki Soovald		Huvitatud isik: Läike Rent OÜ		
		Koostamise kuupäev: jaanuar 2016		
		Stadium:	DP	Moot: 1: 500
Joonis	6	TEHNOVÕRKUDE JOONIS		

POS 1				POSITSIOONI NUMBER	
krundi kasutamise sisetalarve	hoone	hoone	hoone	KRUNDI EHTUSÕIGUSE TABEL	
hoone	hoone	hoone	hoone		
hoone	hoone	hoone	hoone		