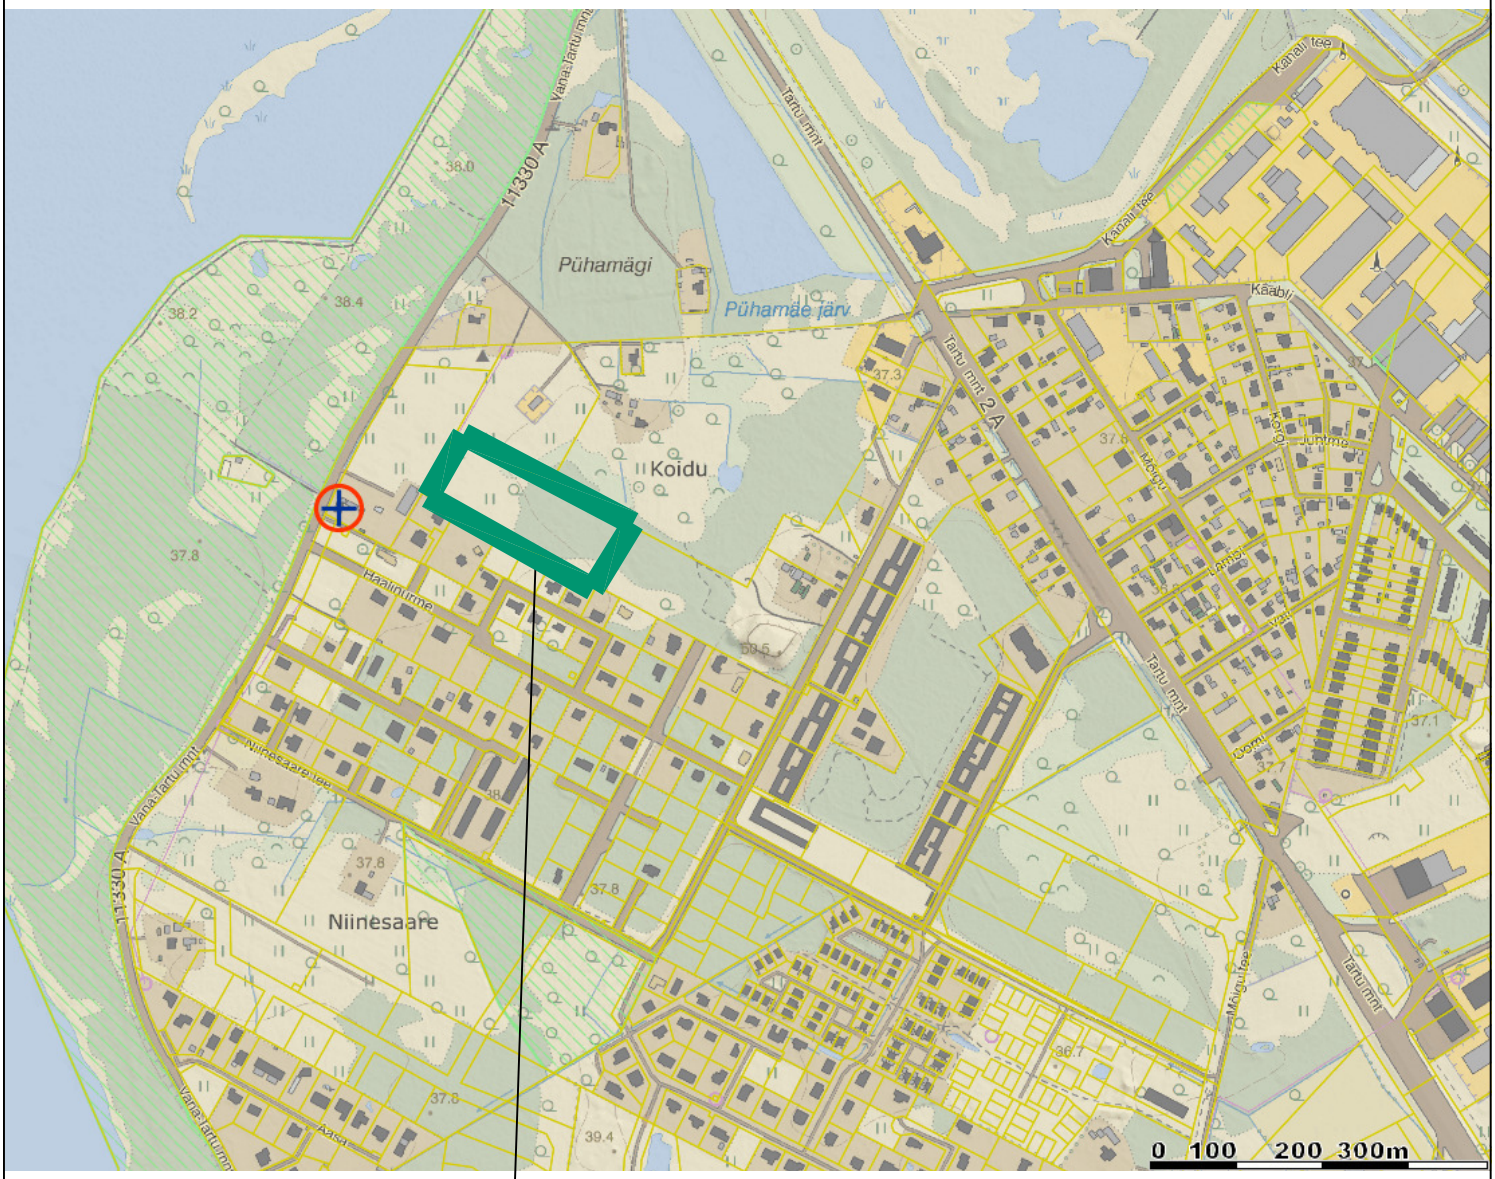

PLANEERITAV ALA ASUKOHT

OPTIMAL PROJEKT	Arhitekt I.Punger Projektijuht M.Kähri	Rae vald, Peetri alevik KUNGLA KINNISTU JA LÄHIALA DETAILPLANEERING SITUATSIOONISKEEM	Töö nr 238 ESKIIS M 1:~ 30.03.2016 AS - 01