

Õkku III tee
T 100% 1842 m²
65301300133976

Mardisalu 2
E 100% 1254 m²
65301300133977

Mardisalu 4
E 100% 1205 m²
6530130013398

Mardisalu 6
E 100% 1207 m²
65301300133979

Mardisalu 8
E 100% 1209 m²
65301300133980

Häälilumme tn 59
E 100% 1503 m²
6530130013641

Nurme
E 100% 4120 m²
65301300132041

Häälilumme tn 138
E 100% 1501 m²
6530130013061

Häälilumme tn 19
E 100% 1512 m²
6530130013052


Häälilumme tn 17
E 100% 1282 m²
6530130013343

Häälilumme tn 19
E 100% 1253 m²
6530130013046

Kuulap-tee 8
M 100% 2,61 ha
65301300130236

Raadioaalekeskus
M 100% 17026 m²
65301300123950

65301:001:2950
Raadioaalekeskuse

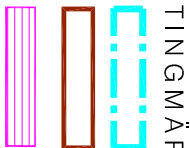


TINGMÄRGID
DETAILPLANEERINGU ALA PIIR
KINNISOMANDI PIIR
20KV ELEKTRIVÕRGU ÕHULIINI KATSEVÕÖND

OLEMASOLEV TEHNOVARUSTUS

KESKPIINGEKABEL

KINNISTU ANDMED	E	ELAMUMAA
address	L	TRANSPOORDIMAA
sihtistatuse pindala	Mm	MAATLUNDUSIMAA
katastrilinnus		

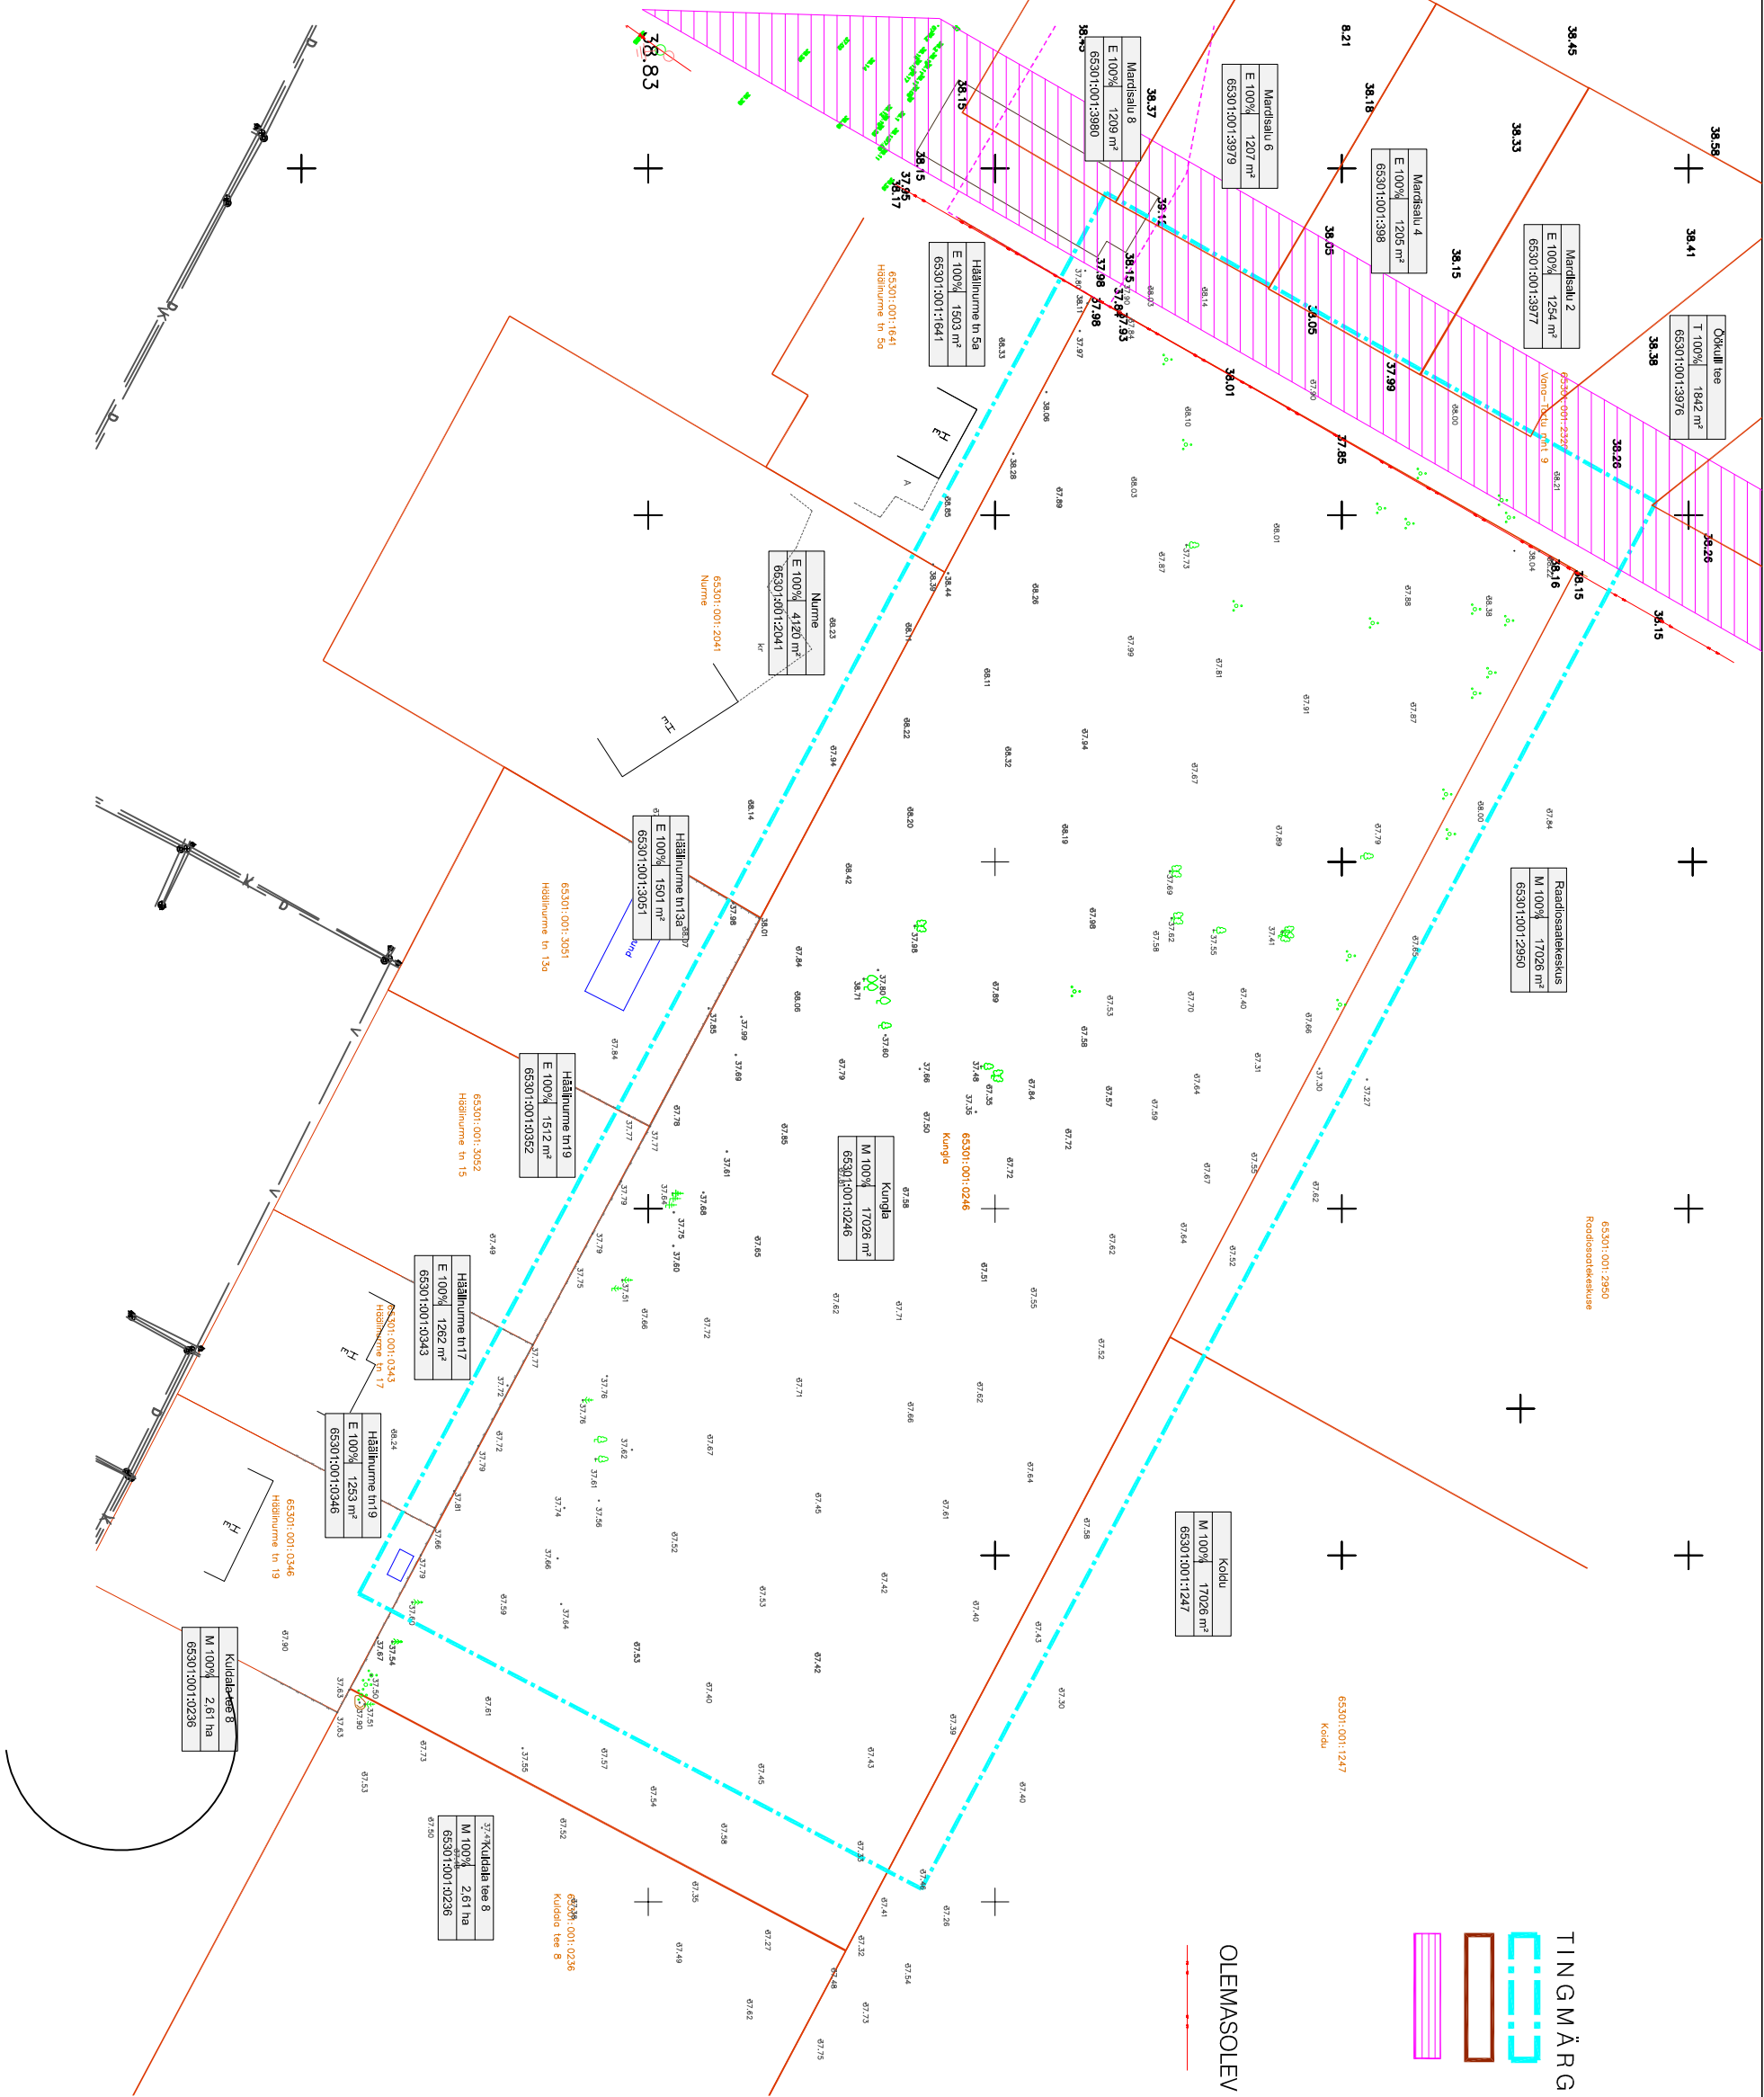

Koostööpartnerid	Adress	Objekt	Töö nr.
RAE VALD	KUNGLA MU	TOPO-GEODEETILINE ALUSPLAAN	15-G284
PEETRI ALEVIK	TEHNOVÕRKEDEGA		
AMET	NIMI	ALLKIRI	
KOOSTÖÖpartnerid	Adress	Objekt	Töö nr.
Hannes Sillard	KUNGLA MU	TOPO-GEODEETILINE ALUSPLAAN	15-G284
meeskonnajuhataja nr. 542 MA va. 19.03.2010.a.	KUNGLA MU	TOPO-GEODEETILINE ALUSPLAAN	15-G284
meeskonnajuhataja nr. 458 MA va. 15.05.1998.a.	KUNGLA MU	TOPO-GEODEETILINE ALUSPLAAN	15-G284



Ahhi	I.Punger
Projektor	M.Känt

Rae vald, Peetri alevik
KUNGLA KINNISTU JA LÄHIALA
DETAILPLANEERING
TUGIPLAAN

Töö nr. 238
ESKIS
M 1:1000
30.03.2016
AS - 03