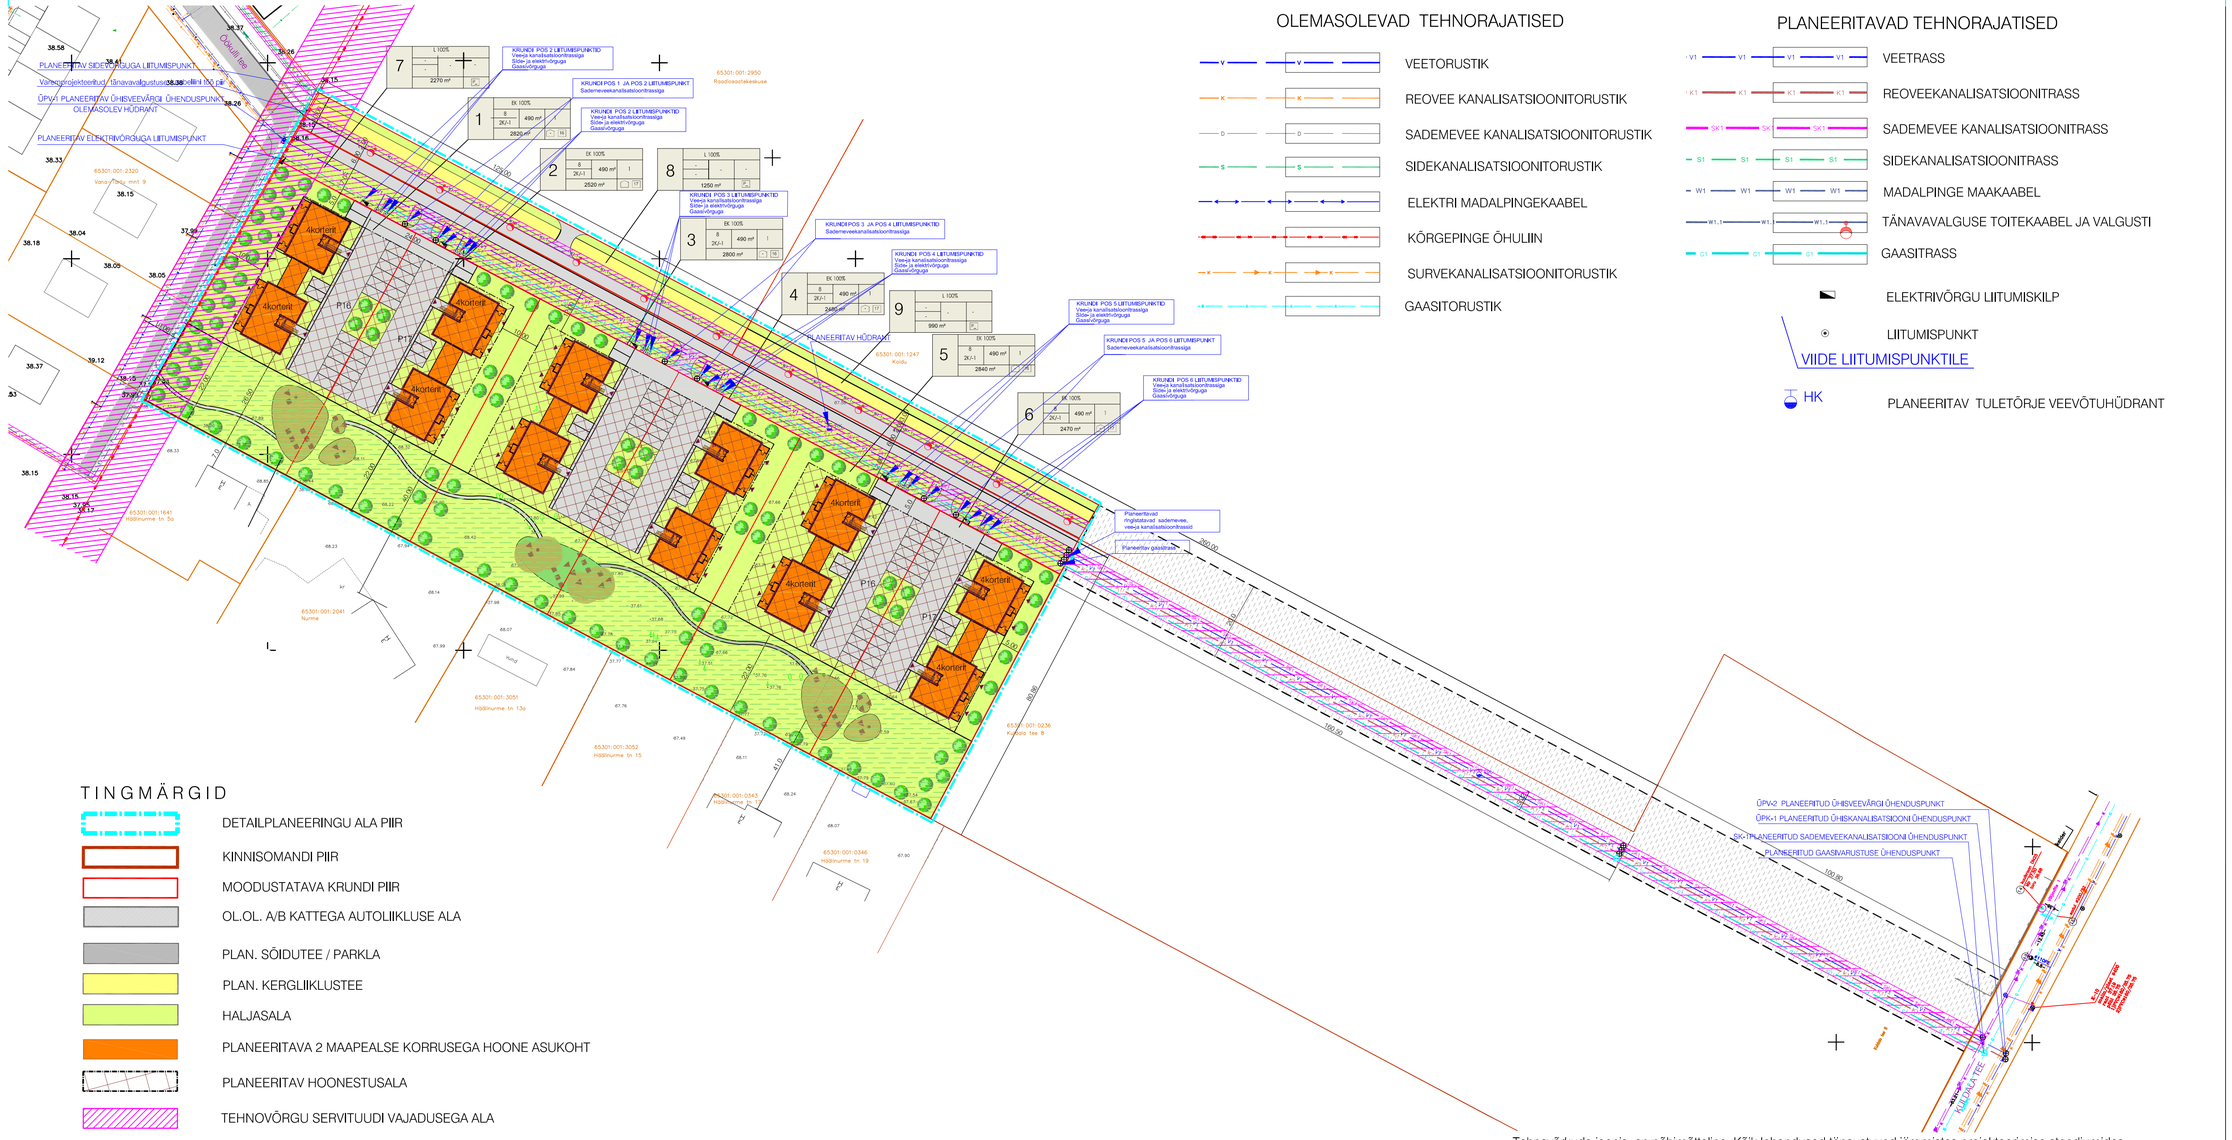
OLEMASOLEVAD TEHNORAJATISED
VEETORUSTIK
REOVEE KANALISATSIOONITORUSTIK
SADEMEVEE KANALISATSIOONITORUSTIK
SIDEKANALISATSIOONITORUSTIK
ELEKTRI MADALPINGEKAABEL
KÕRGEPINGE ÕHULIIN
SURVEKANALISATSIOONITORUSTIK
GAASITORUSTIK
PLANEERITAVAD TEHNORAJATISED
VEETRASS
REOVEEKANALISATSIOONITRASS
SADEMEVEE KANALISATSIOONITRASS
SIDEKANALISATSIOONITRASS
MADALPINGE MAAKAABEL
TÄNAVAVALGUSE TOITEKAABEL JA VALGUSTI
GAASITRASS
ELEKTRIVÕRGU LIITUMISKILP
LIITUMISPUNKT
VIIDE LIITUMISPUNKTILE
HK
PLANEERITAV TULETÕRJE VEEVÕTUHÜDRANT
TINGMÄRGID
DETAILPLANEERINGU ALA PIIR
KINNISOMANDI PIIR
MOODUSTATAVA KRUNDI PIIR
OL.OL. A/B KATTEGA AUTOLIIKLUSE ALA
PLAN. SÕIDUTEE / PARKLA
PLAN. KERGLIIKLUSTEE
HALJASALA
PLANEERITAVA 2 MAAPEALSE KORRUSEGA HOONE ASUKOHT
PLANEERITAV HOONESTUSALA
TEHNOVÕRGU SERVITUUDI VAJADUSEGA ALA
PLANEERITAV KÕRGHALJASTUS
PERSPEKTIIVNE JUURDEPÄÄSUTEE ALA
Tehnovõrkude joonis on põhimõtteline. Kõik lahendused täpsustuvad järgmistes projekteerimise staadiumides.
Rae vald, Peetri alevik
KUNGLA KINNISTU JA LÄHIALA
DETAILPLANEERING
Sademevee, vee- ja kanalisatsioonitrasside skeem
Arhitekt I.Punger
Projektijuht A.Anton
OPTIMAL PROJEKT
GEOPlus
OÜ GEOPLUS
Reg.nr.10723389
Ämala tn 16-1,Tallinn.
Tel.:6 566 106
E-mail: Geoplus@hot.ee
Töö nr. 238
DP
M 1:1000
24.03.2017
AS - 07