


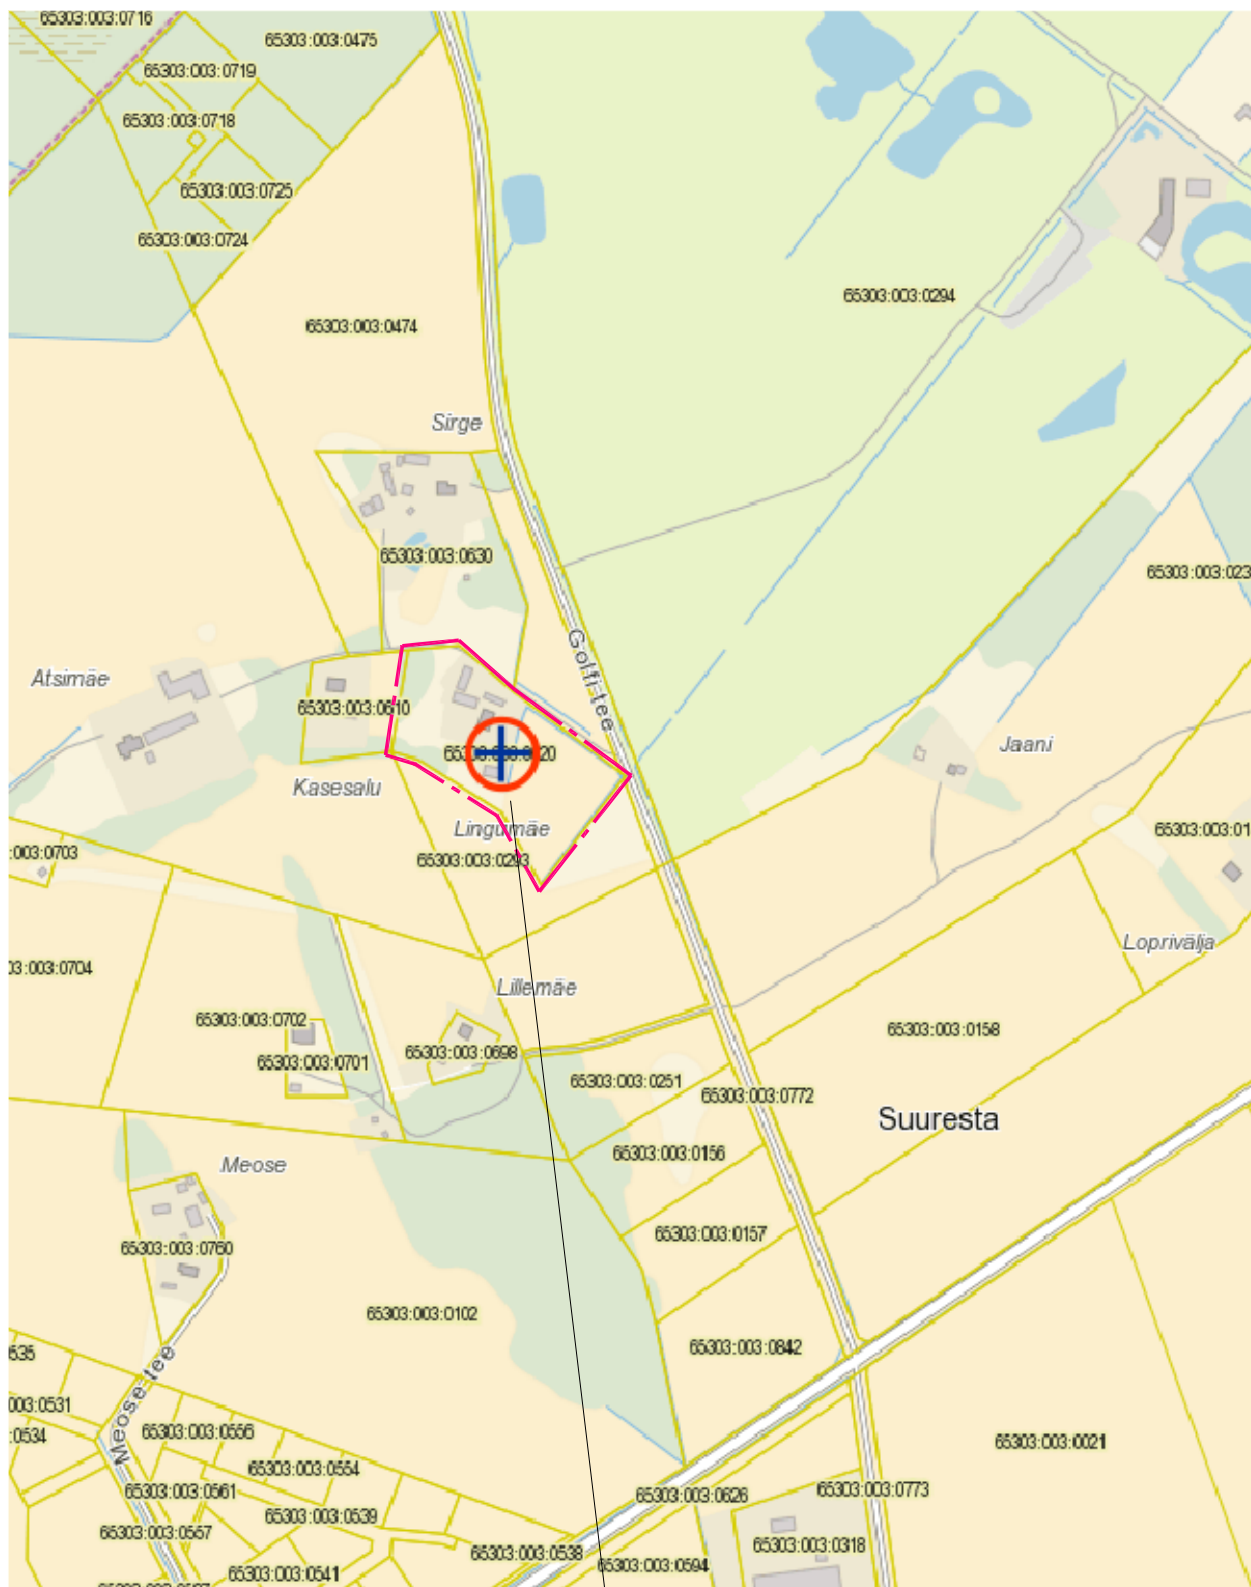

LINGUMÄE KINNISTU

SIVANA HOLDING OÜ Luha 34 Tallinn Harjumaa 90415 reg.kood 12147211 MTR EEP002905	Töö	DETAILPLANEERING	
	SUURESTA KÜLA LINGUMÄE KINNISTU DETAILPLANEERING	Projekteeris	20.06.2016
	Joonis	M. Aus	
	SITUATSIOONISKEEM	Mõõtkaava	
		AS-01	