
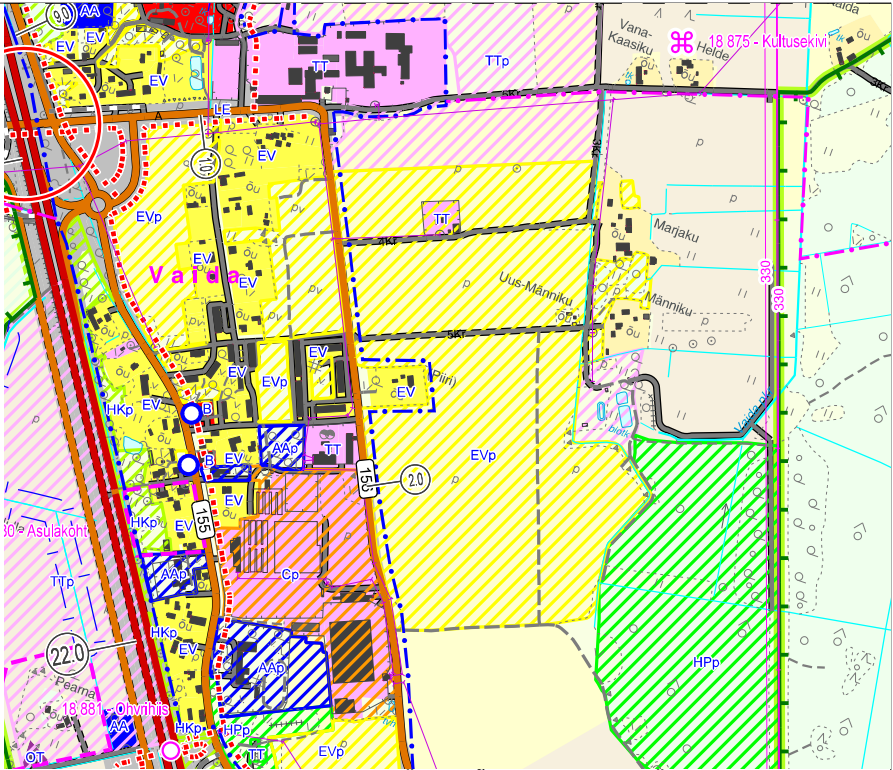


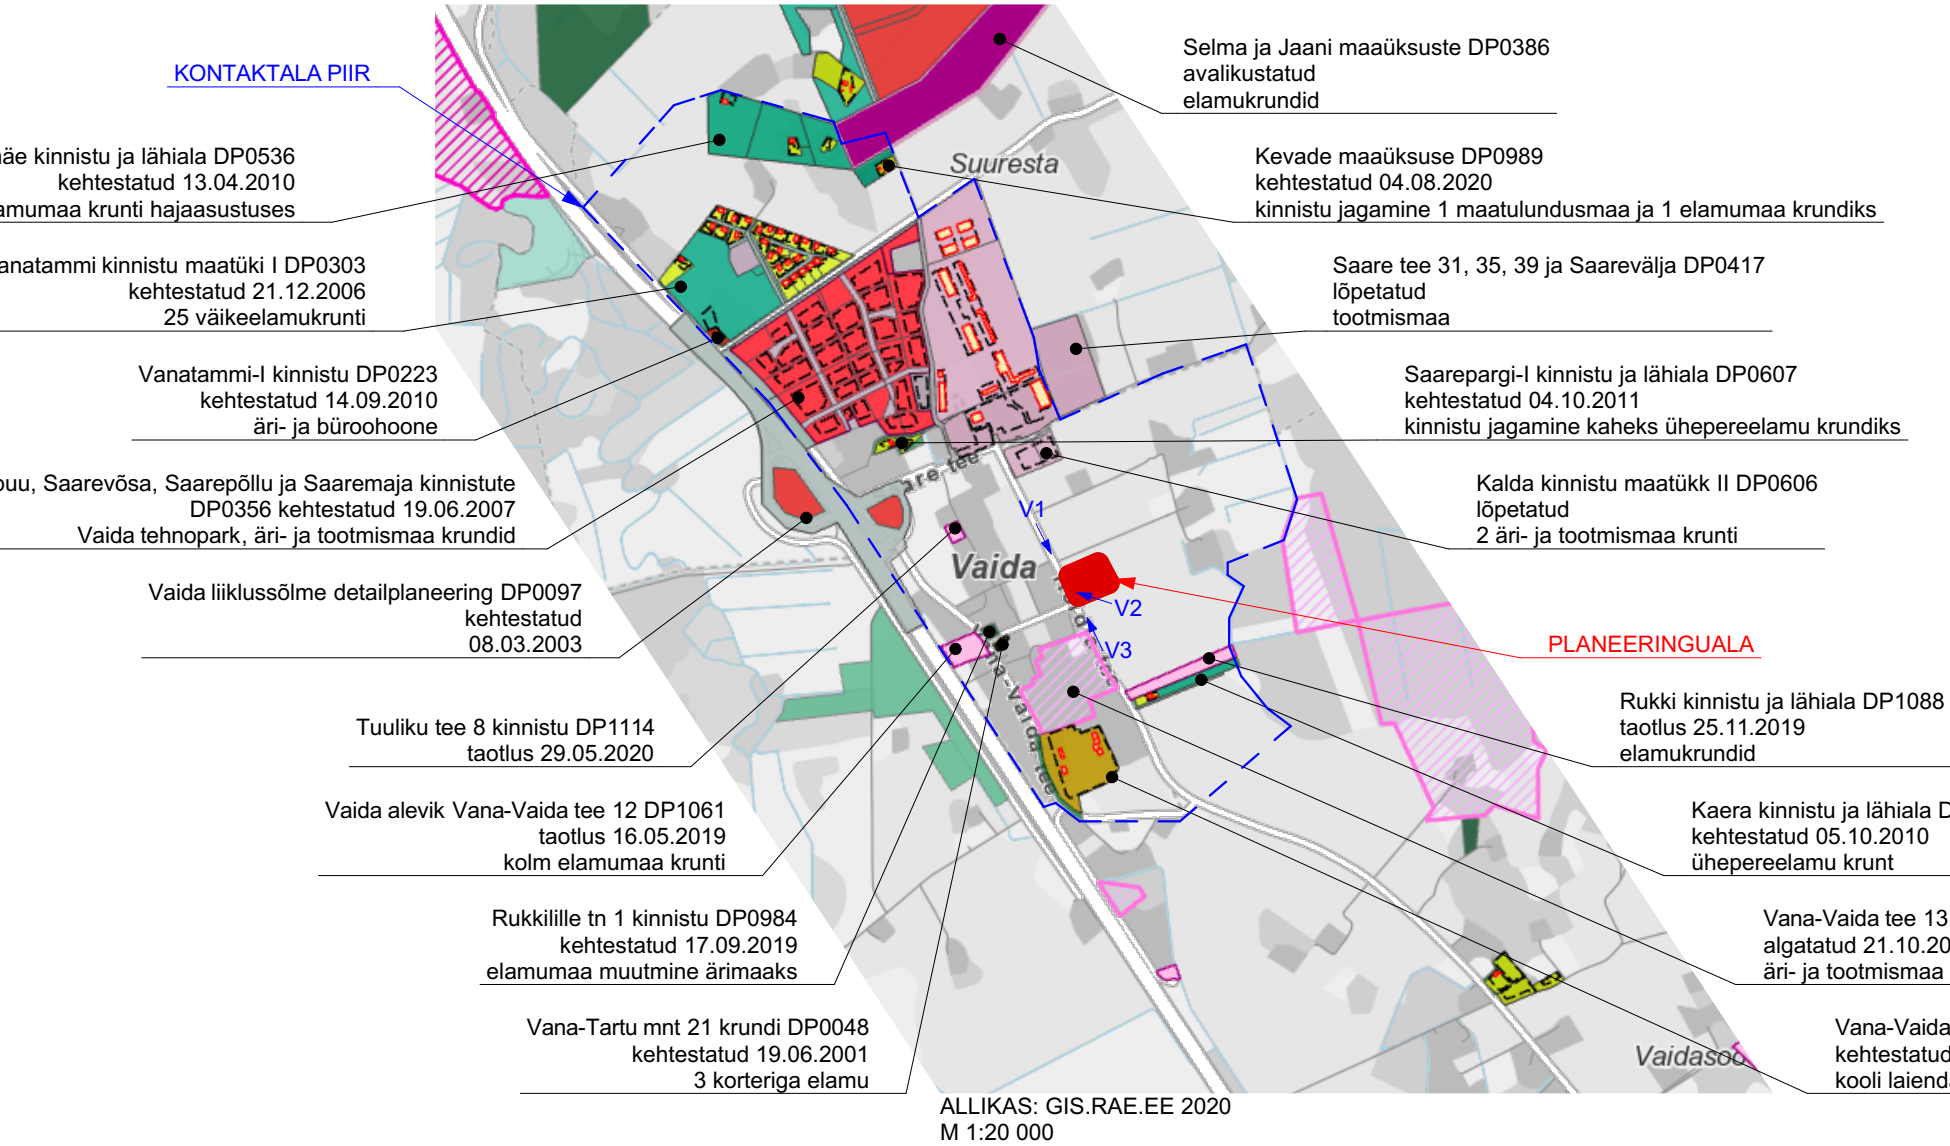

- LEPPEMÄRGID:
- Cp Planeeritav keskuse maa
 - AA / AAP Olemasolev / planeeritav ühiskondlike ehitiste maa
 - B / BP Olemasolev / planeeritav ärimaa
 - EV / EVp Olemasolev / planeeritav elumamaa
 - Olemasolev hajaasustuses paiknev elumamaa
 - HK / HKp Olemasolev / planeeritav kaitsehaljastuse maa
 - HP / HPp Olemasolev / planeeritav haljasala ja parkmetsa maa
 - OT Olemasolev tehnorajatise maa
 - TT / TTP Olemasolev / planeeritav tootmis- ja ärimaa
 - Olemasolev metsamaa
 - Põld / looduslik rohumaa
 - Põhimaantee, mahasõidud keelatud
 - Kõrvalmaantee / bussipeatus
 - Kohaliku tähtsusega tee
 - Rohevõrgustik
 - Küla / aleviku piir
 - Kergliiklustee

Kontaktvööndi analüüs, väljavõte üldplaneeringust				
Huvitatud isikud:	Mikk Lepik, Talis Juursalu	Objekt: HOIDLA TEE 10 DETAILPLANEERING Hoidla tee 10 Vaida alevik Rae vald		
Koostas:	Ülle Hilep			
Kontrollis:	Anu Kuningas			
		Staadium: DETAILPLANEERING		
		Töö nr: 15-005	Kuup.: 21.10.2020	Leht: 2