


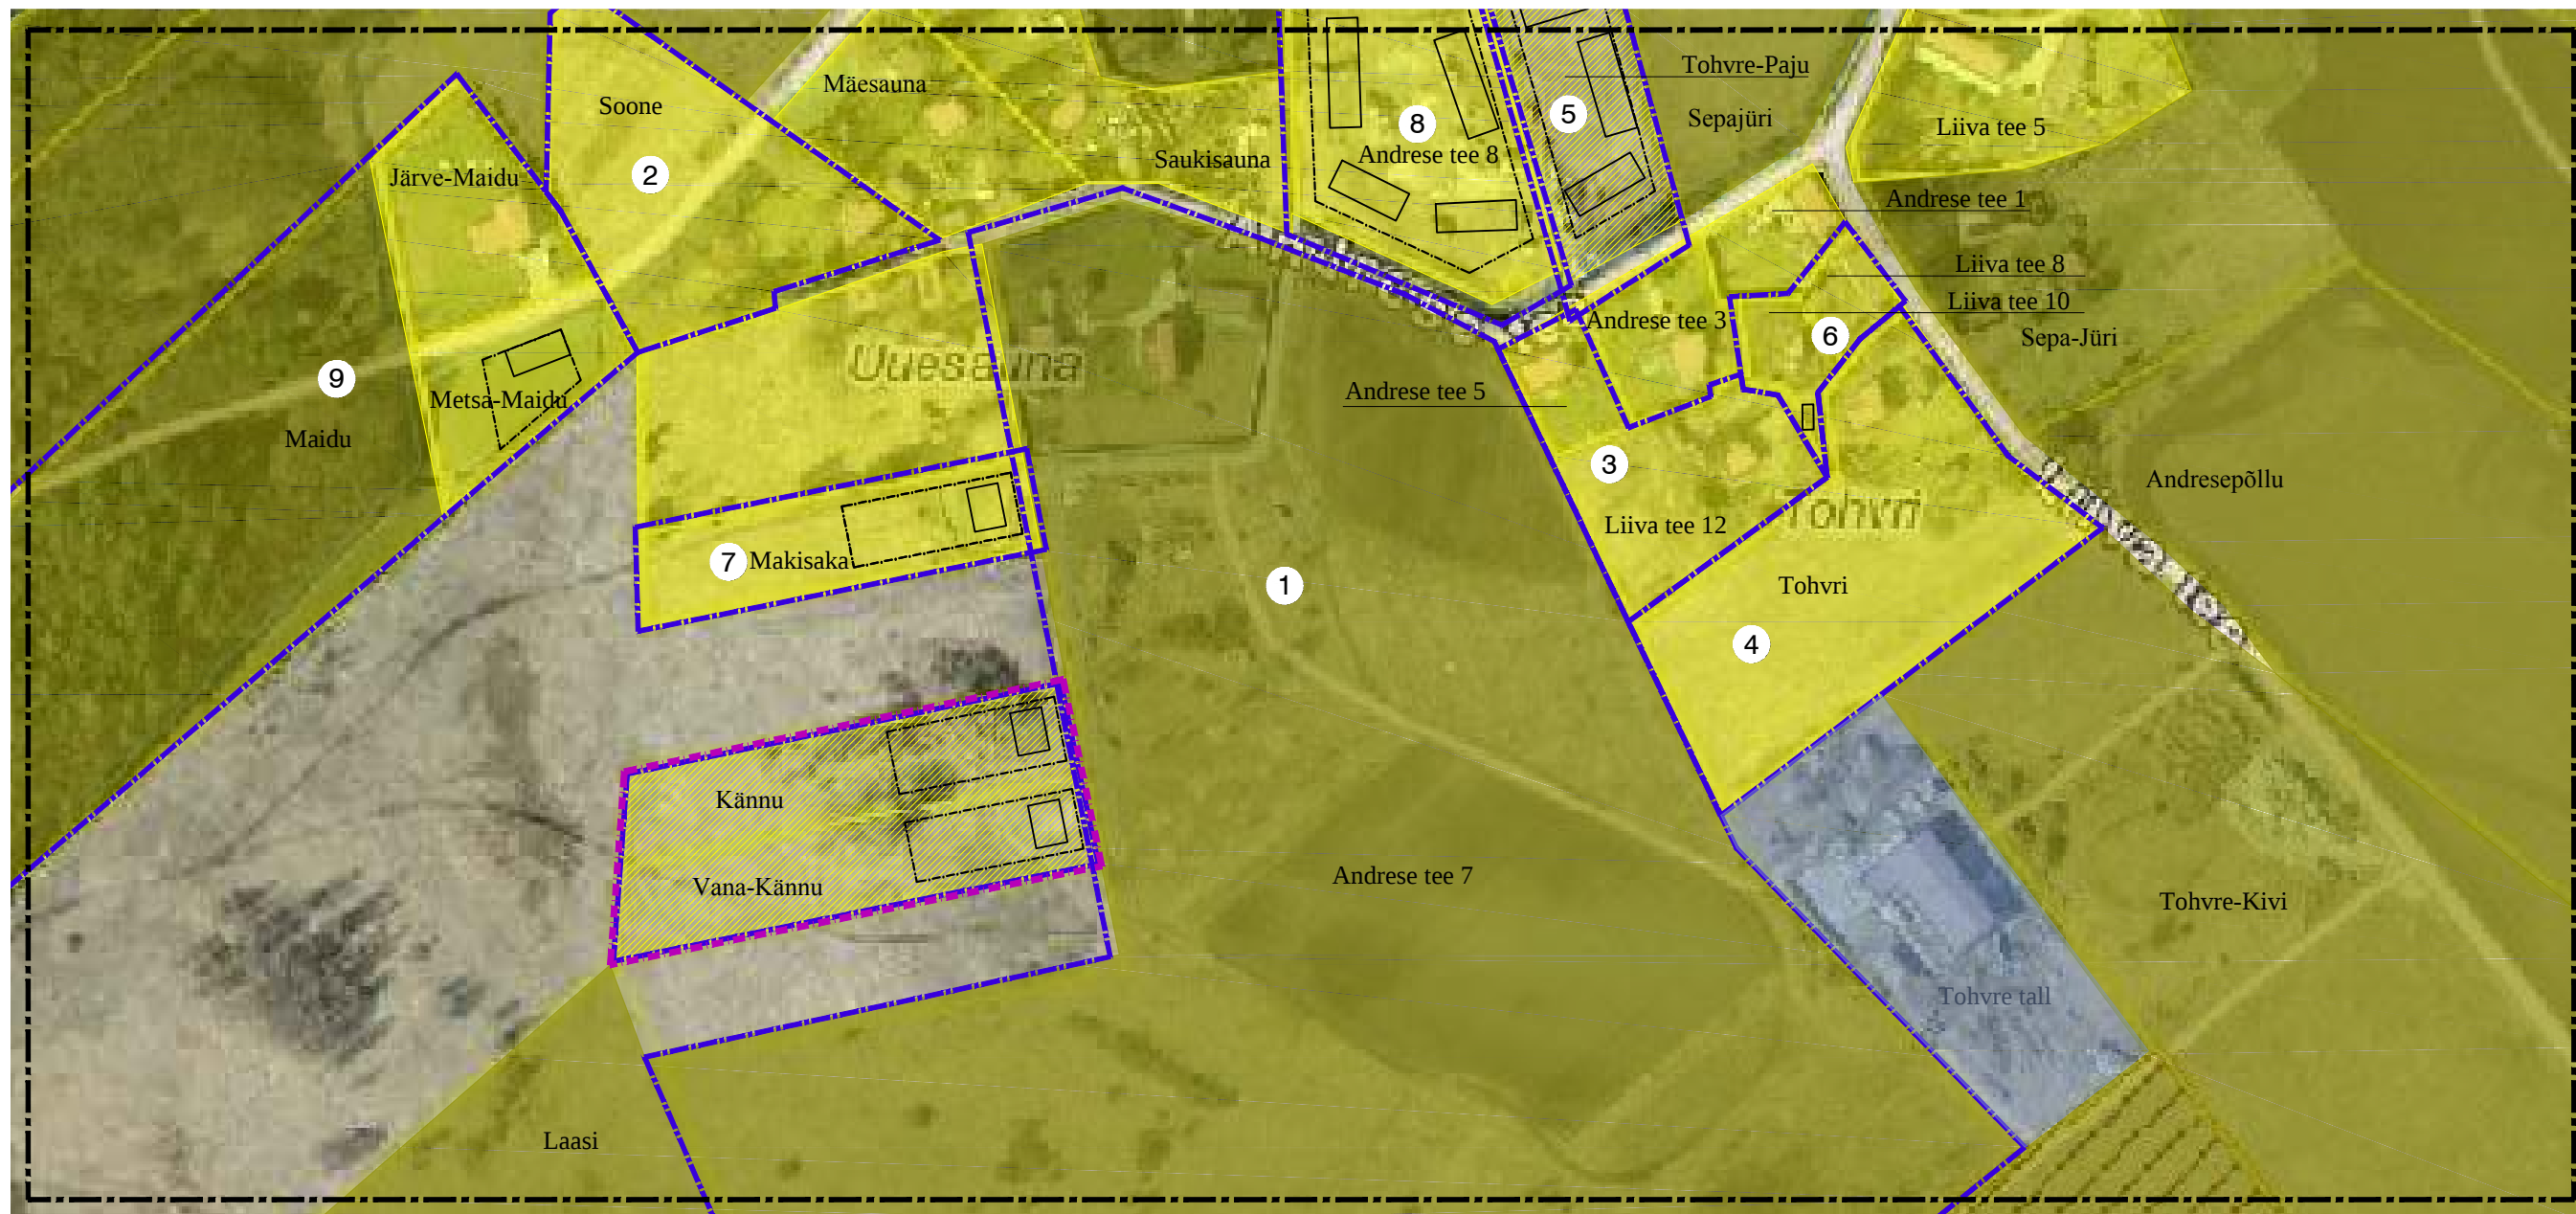

Jrk. nr.	Detailplaneeringu nimetus	Detailplaneeringu nr	Stadium
1	Välja kinnistu detailplaneering	DP0476	taotlus esitatud 02.10.2006
2	Soone kinnistu lähiala detailplaneering	DP0941	taotlus esitatud 07.11.2016
3	Liiva tee 12 ja Andrese tee 5 kinnistute ja lähiala detailplaneering	DP0825	taotlus esitatud 16.09.2014
4	Tohvi kinnistu ja lähiala detailplaneering	DP0721	vastuvõtmine 17.05.2016
5	Tofre-I kinnistu detailplaneering	DP0206	kehtestatud 20.06.2006
6	Andrese-2 ja Andrese-2a kinnistute ning lähiala detailplaneering	DP0592	kehtestatud 15.09.2009
7	Poriaugu kinnistu ja lähiala detailplaneering	DP0765	kehtestatud 28.01.2014
8	Pajuniidu kinnistu detailplaneering	DP0515	kehtestatud 12.02.2008
9	Sepa-Maidu (Maidu) kinnistu ja lähiala detailplaneering	DP0459	kehtestatud 18.12.2012

	PLANEERITAVA ALA PIIR
	KONTAKTVÖÖNDI ALA PIIR
	KONTAKTALAS OLEVATE DETAIL- PLANEERINGUTE PIIRID
	DETAILPLANEERINGUTEGA (KEHTESTATUD) MÄÄRATUD KRUNTIDE PIIRID
	DETAILPLANEERINGUTEGA (KEHTESTATUD) MÄÄRATUD HOONETE ASUKOHAD
	PLANEERITAV HOONESTUSALA
	OLEMASOLEV ELAMUMAA SIHTOTSTARVE
	PLANEERITAV ELAMUMAA SIHTOTSTARVE
	MAATULUNDUSMAA SIHTOTSTARVE
	TOOTMISMAA SIHTOTSTARVE

1) Aluskaardina on kasutatud Maa-ameti X-GIS ortofotot



Janika Jürgenson

Annika Näär, Urve Aavik ja Janek Aavik

**Järveküla Kännu ja Vana-Kännu
kinnistute ja lähiala detailplaneering**
Järveküla küla, Rae vald, Harju maakond

KONTAKTALA

Stadium	DE
---------	----

Kuupäev	16.12.2016 a.
---------	---------------

Mỗốt	1:2500
------	--------

Töö nr	8-15
--------	------

Joonis	2
--------	---

	Jooniseid
	5