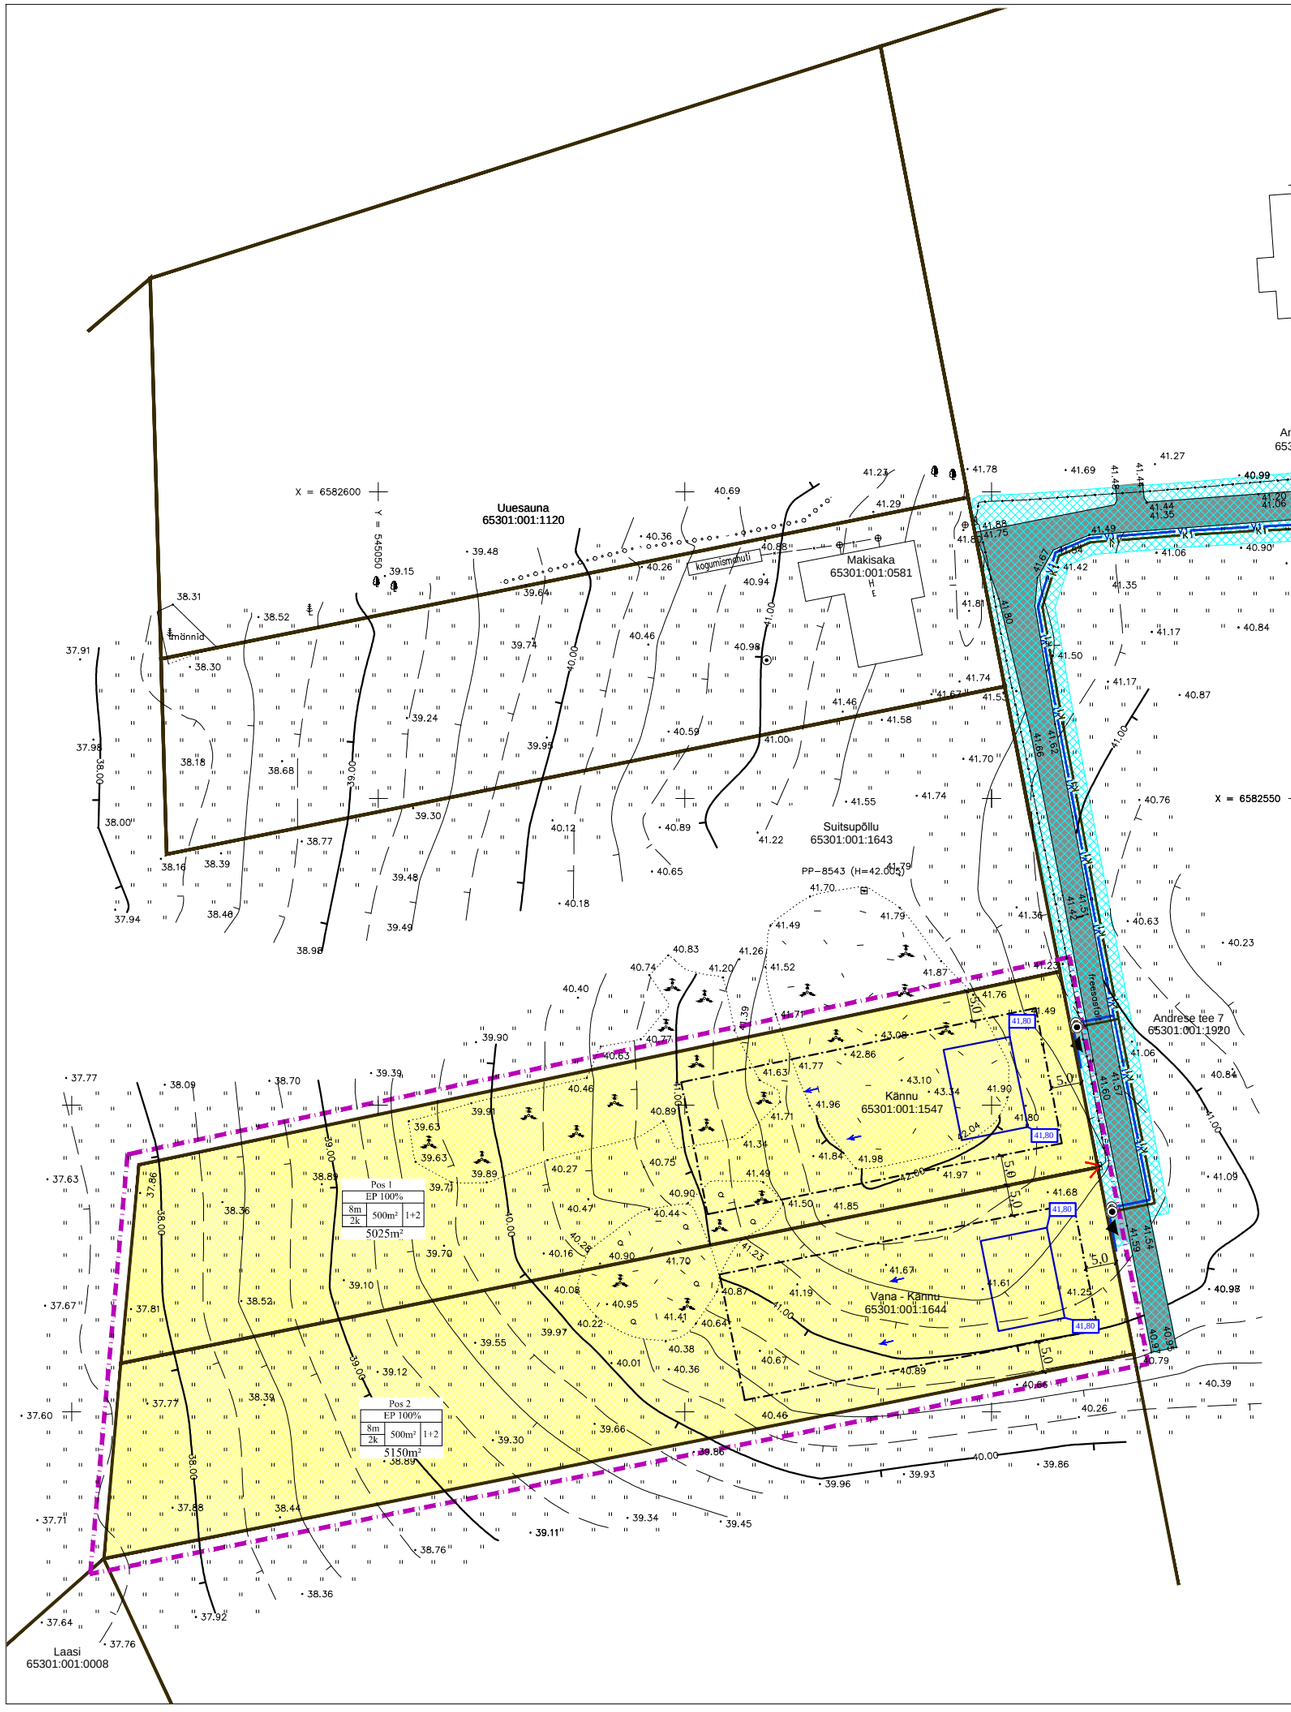

TINGMÄRGID

OLEMASOLEV

- KINNISTU PIIR
- SÕIDUTEE (FREESASFALT)

PLANEERITAV

- PLANEERITAVA ALA PIIR
- JUURDEPÄÄSUTEE
- HOONESTUSALA
- SOOVITUSLIK ELAMU ASUKOHT
- TEHNOVÕRKUDE JA JUURDEPÄÄSUTEE SERVITUUDI NING SERVITUUDI VAJADUSEGA ALA
- JUURDEPÄÄS KRUNDILE
- W1 — MADALPINGEKAABEL
- V1 — VEETORUSTIK
- K1 — ISEVOOLNE KANALISATSIOONITORUSTIK
- VEE- JA KANALISATSIOONIVARUSTUSE LIITUMISPUNKTID
- ÜPV / ÜPK — VEEVARUSTUSE JA KANALISATSIOONI ÜHINEMISPUNKTID OLEMASOLEVATE ÜHISVÕRKUDEGA
- SADEMEVEE JUHTIMISE SUUND
- 41,80 — MAAPINNA KÕRGUS (TÄPSUSTUB EHITUSPROJEKTIS)

Krundi kasutamise sihtotstarve (ruumilise planeerimise leppemärgid 2013):

- EP - üksikelamu maa

Krundi kasutamise sihtotstarve (katastriüksuse sihtotstarvete liigid):

- E - elamumaa.

Märkused:
1) Geodeetilise alusplaani on mõõdistatud OÜ Kotkasilm 15.september 2016a. Töö nr: 160023.
2) Koordinaadid L-EST '97 süsteemis, kõrgused Balti 1977.a. süsteemis.
3) Juurdepääsutee täpne laius selgub projekteerimistööde käigus.
4) Tehnovõrkude asukohad täpsustuvad eriosade projektide koostamise käigus.
Detailplaneeringus on esitatud põhimõtteline lahendus.

FERRYSAN Ferrysan OÜ Kuuseheki 32-6 76505 Saue Harjumaa Tel. 52 21744 MTR reg nr: EEP002230	Huvitatud isik	Annika Näär, Urve Aavik ja Janek Aavik			
	Töö nimetus ja aadress	Järveküla Kännu ja Vana-Kännu kinnistute ja lähiala detailplaneering Järveküla küla, Rae vald, Harju maakond			
Arhitekt Janika Jürgenson	Joonise nimetus	TEHNOVÕRKUDE JOONIS			Staadium DP
	Kuupäev 21.08.2017 a.	Mõõt 1:1000	Töö nr 8-15	Joonis 5	Jooniseid 5