
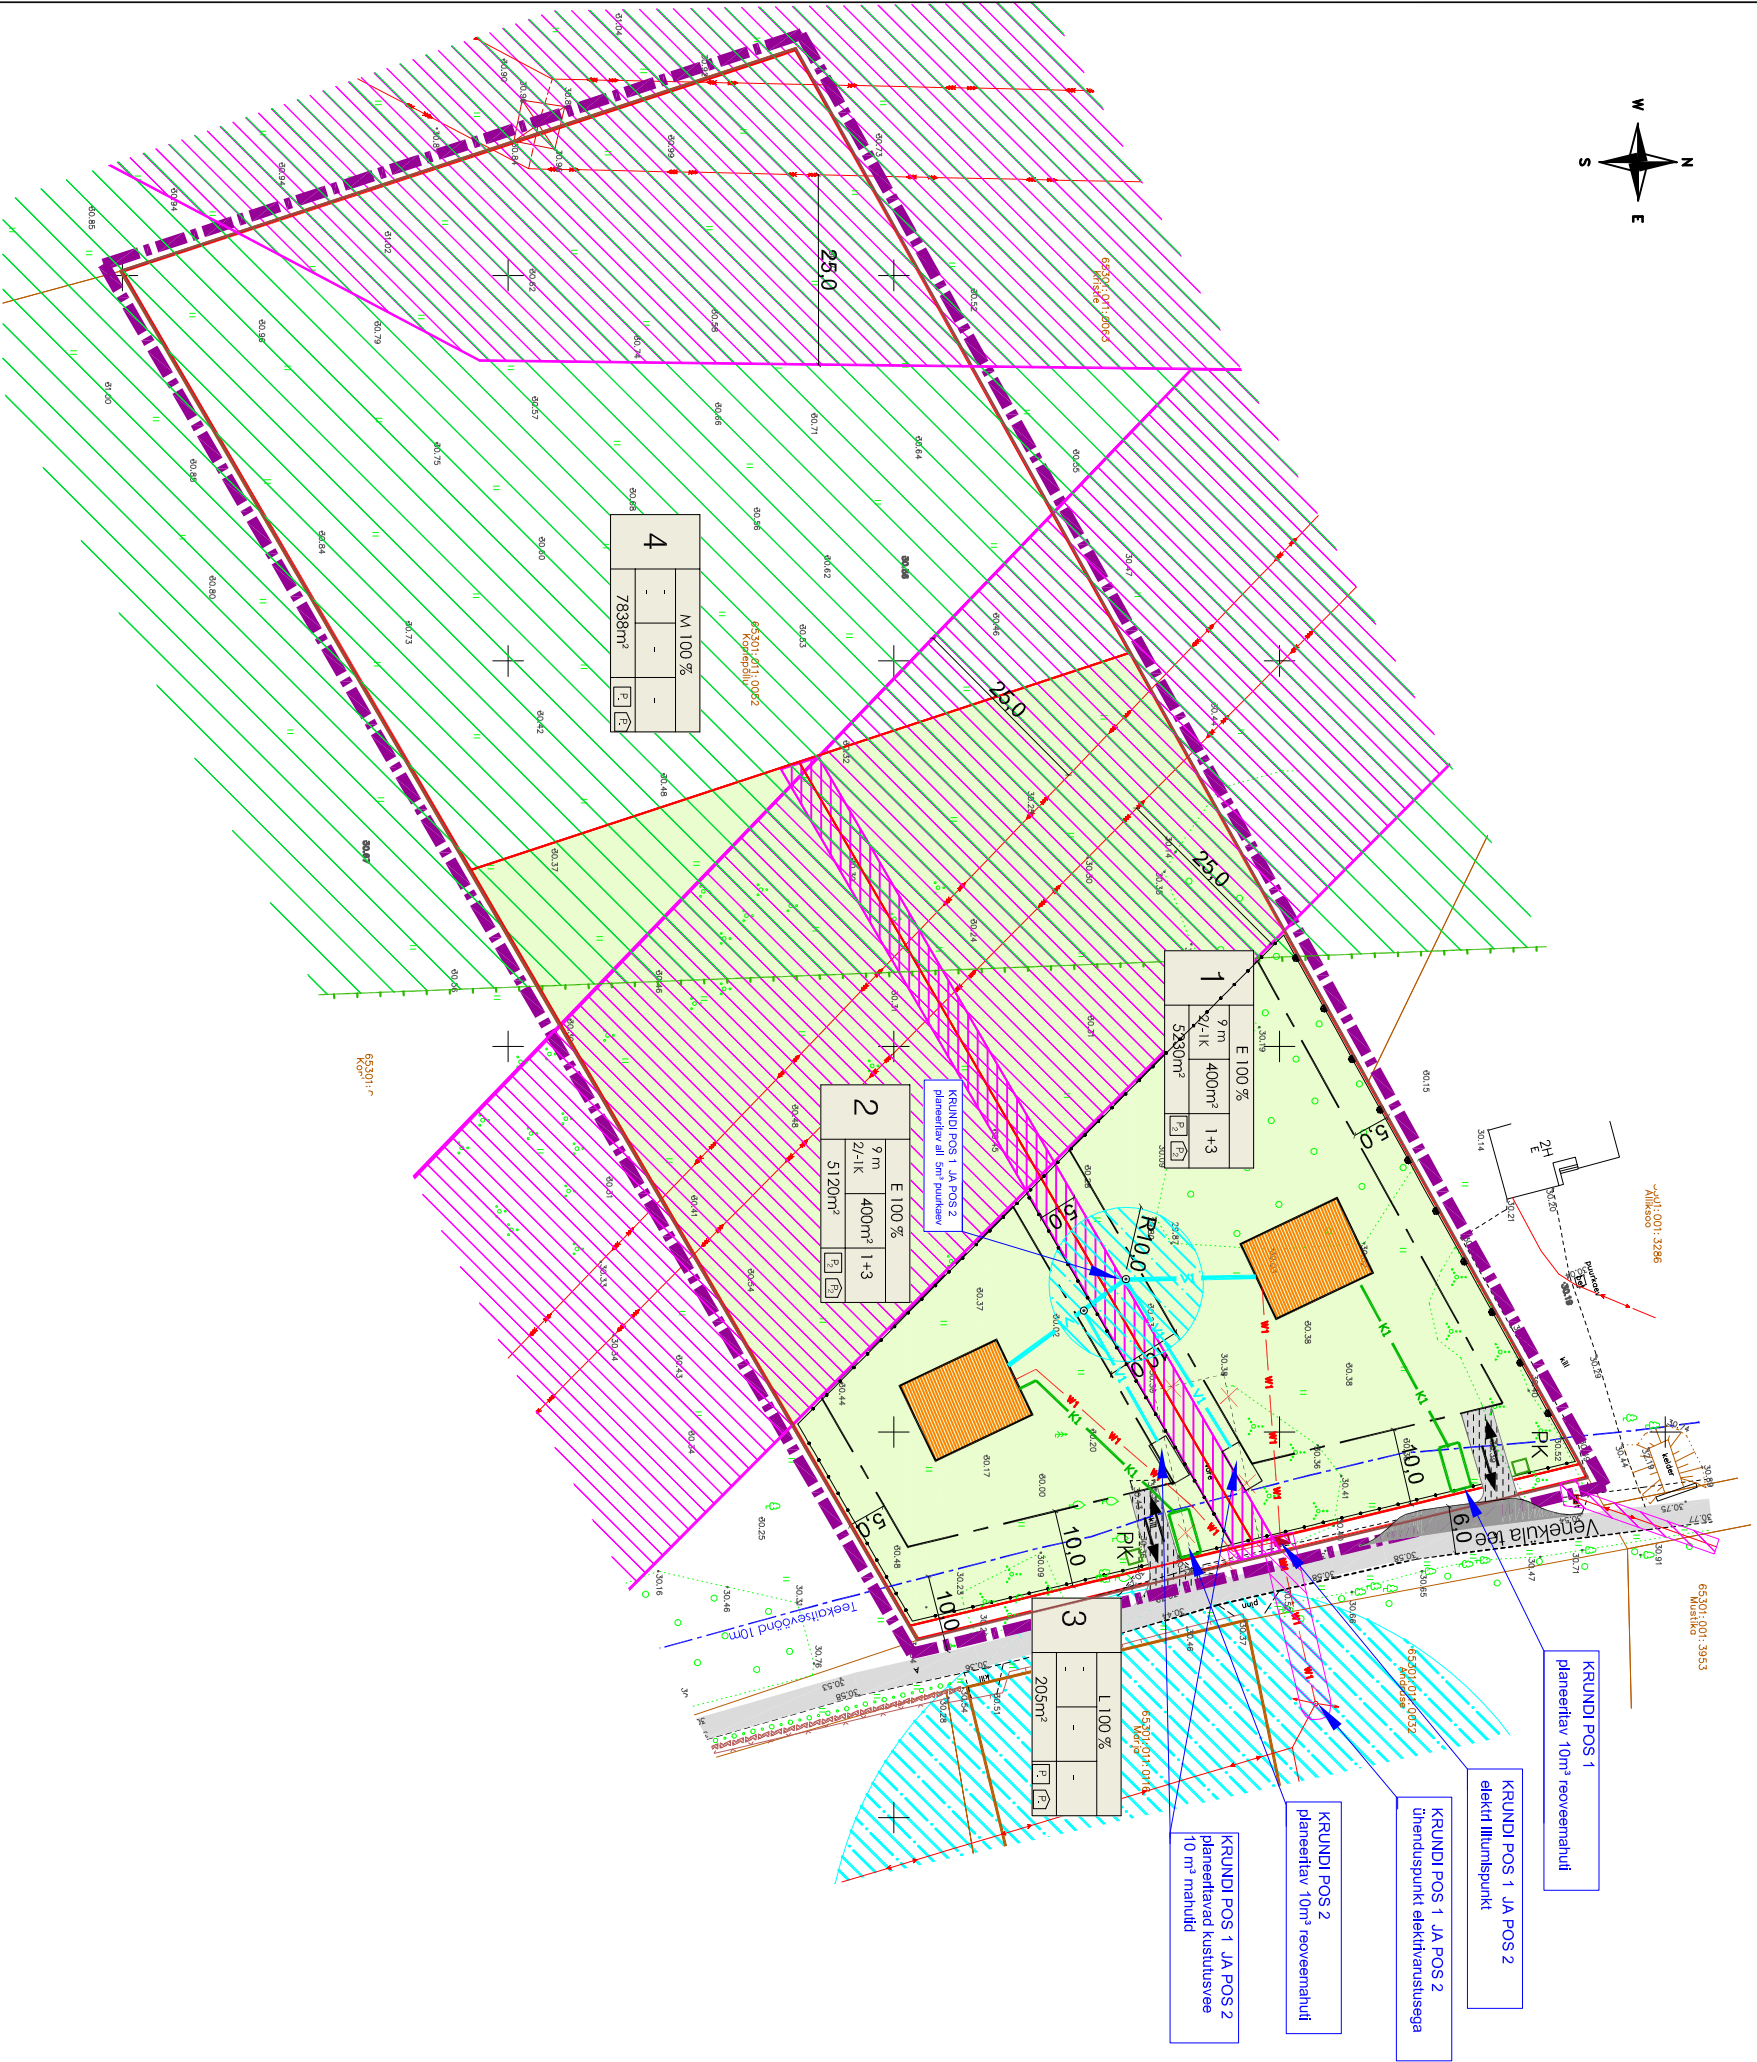


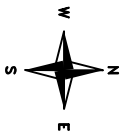

TINGMÄRGID

DETAILPLANEERINGU ALA PIIR

KATASTRILÜKSUSE PIIR

MOODUSTAVA KRUNDI PIIR

PLANEERITAV ELAMUMAA

PLANEERITAVA ELAMU ASUKOHT

OLEMASOLEV ASFALTKATTEGA TEE

PLANEERITAV AUTOOLIKLUSE ALA

PERSPEKTIIVNE ASFALTKATTEGA MÕÖDASÖIDUTASKU

TEEKAITSEVÕÖND

ROHEVÕRGUSTIK

OLEMASOLEVAD TEHNOVÕRGUD

ELEKTRIÕHULIN

PLANEERITAVAD TEHNOVÕRGUD

PLANEERITAV VEETRASS

PLANEERITAV KANALISATSIOONITORUSTIK

PLANEERITAV ELEKTRILIINI TRASS

PLANEERITAV EL. LITUMISKILP

PUURKAEVU KAITSEVÕÖND R=50 M

TEHNOVÕRGU SERVITUUDI VAJADUSEGA ALA

TEE SERVITUUDI VAJADUSEGA ALA

Märkusekoordineidid I–EST 97 süsteemis, kõrgused Bati süsteemis

Piirid soodul Moo–omehist aprill 2016.a.

Adress: HARJU MAAKOND RAE VALD VENEKÜLA	Dejekt: KOPEPÖLLU TOPO–GEODEETILINE ALUSPLAAN TEHNOVÕRKUDEGA	Töö nr: 16–G305
AMEET NIMI ALKIRI	Geodeetiline alusplaan Koop. 06.07.2016.a. M 1:500	
Koostas Hannes Sillart	Geodeetiline alusplaan M 1:500	
Kontrollis Mati Kohn	Mõõdetekomisjoni nr. 458 MA va. 15.05.1998.a.	



Arhitekt I. Pungel

Projekti autor A. Anton

Harijuma, Rae vald, Veneküla

Kopepõllu kinnistu ja lähiala
detailplaneering

TEHNOVÕRKUDE KOONDPID

Töö nr. 261
M 1:1000
17.04.2017
AS-05