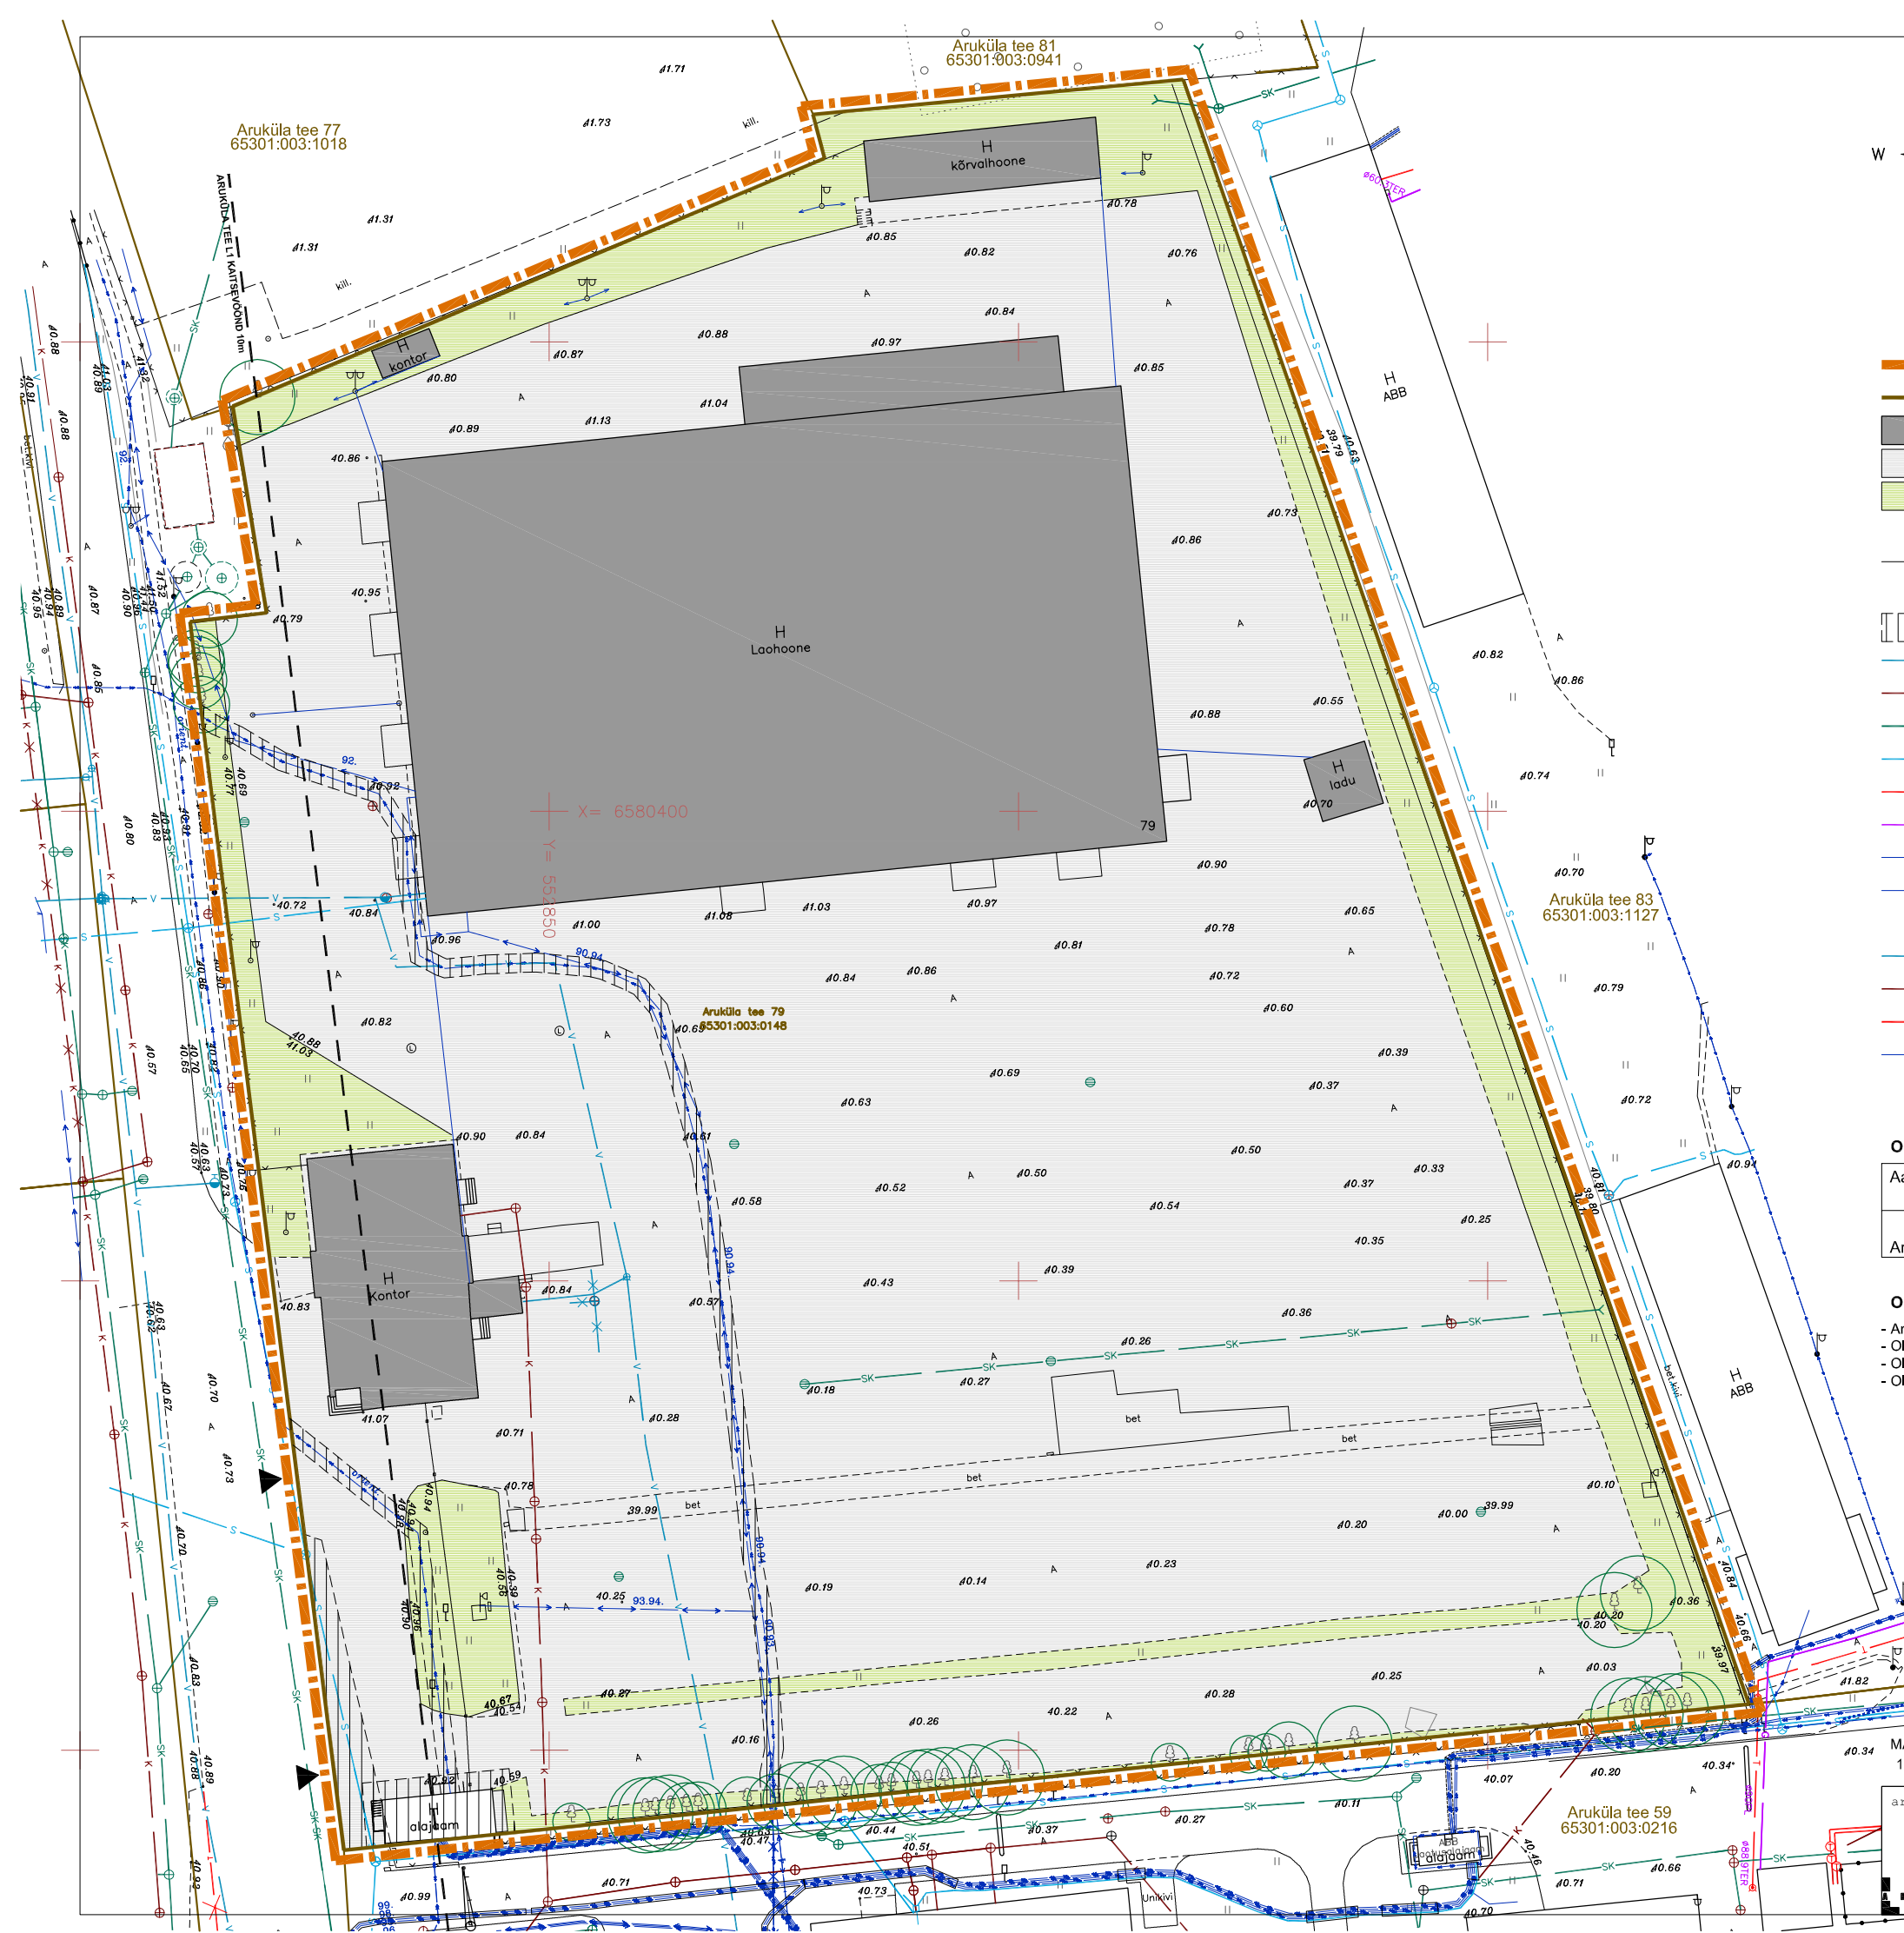


- TINGMÄRGID:**
- PLANEERITAVA ALA PIIR
 - KINNISTU PIIR
 - OLEMASOLEV HOONE
 - ASFALKATTEGA SÕIDUTEE / PLATS
 - MADALHALJASTUS
 - OLEMASOLEVAD PUUD
 - OLEMASOLEV PIIRDEAED
 - PÄÄS KRUNDILE
 - OLEMASOLEVA TEHNOVÕRGU SERVITUUDI VAJADUS
 - OLEMASOLEV VEETRASS
 - OLEMASOLEV KANALISATSIOON
 - OLEMASOLEV SADEVEEKANALISATSIOON
 - OLEMASOLEV SIDETRASS
 - OLEMASOLEV KÜTTETRASS
 - OLEMASOLEV GAASITRASS
 - OLEMASOLEV MADALPINGEKAABEL
 - OLEMASOLEV KÕRGEPINGEKAABEL
 - MAST VALGUSTIGA / MADALPINGE ÕHULIIN
 - MITTETÖÖTAV VEETRASS
 - MITTETÖÖTAV KANALISATSIOON
 - MITTETÖÖTAV KÜTTETRASS
 - MITTETÖÖTAV KÕRGEPINGEKAABEL

OLEMASOLEV MAAOMAND:

Aadress	Pindala m2	Katastriüksuse tunnus	Sihtotstarbed	Omanikud
Aruküla tee 79	22150 m2	65301:003:0148	Ärimaa 100%	Lugosta Kinnisvara OÜ

- OLEMASOLEVAD KITSENDUSED:**
- Aruküla tee L1 kaitsevöönd 10 meetrit.
 - Olemasoleva alajaama kaitsevöönd 2 meetrit hoone ümber.
 - Olem. ol. sidekanalisatsiooni trassi servituudi vajadus koridori laius 4 meetrit võrguvaldaja kasuks.
 - Olem. ol. keskpinge kaabli trassi servituudi vajadus koridori laius 2 meetrit võrguvaldaja kasuks.

MÄRKUSED:
1. Maa-ala plaan koos maa-aluste tehnovõrkudega on koostatud geodeesiabüroos ANKORD OÜ, töö nr 713M, 2015a.

arhitekt R.Reinolt

ARUKÜLA TEE 79 KINNISTU JA LÄHTALA DETAILPLANEERING

Jüri alevik, Rae vald.

TUGIPLAAN

töö T131501.12.16M 1:500joonis DP-3