


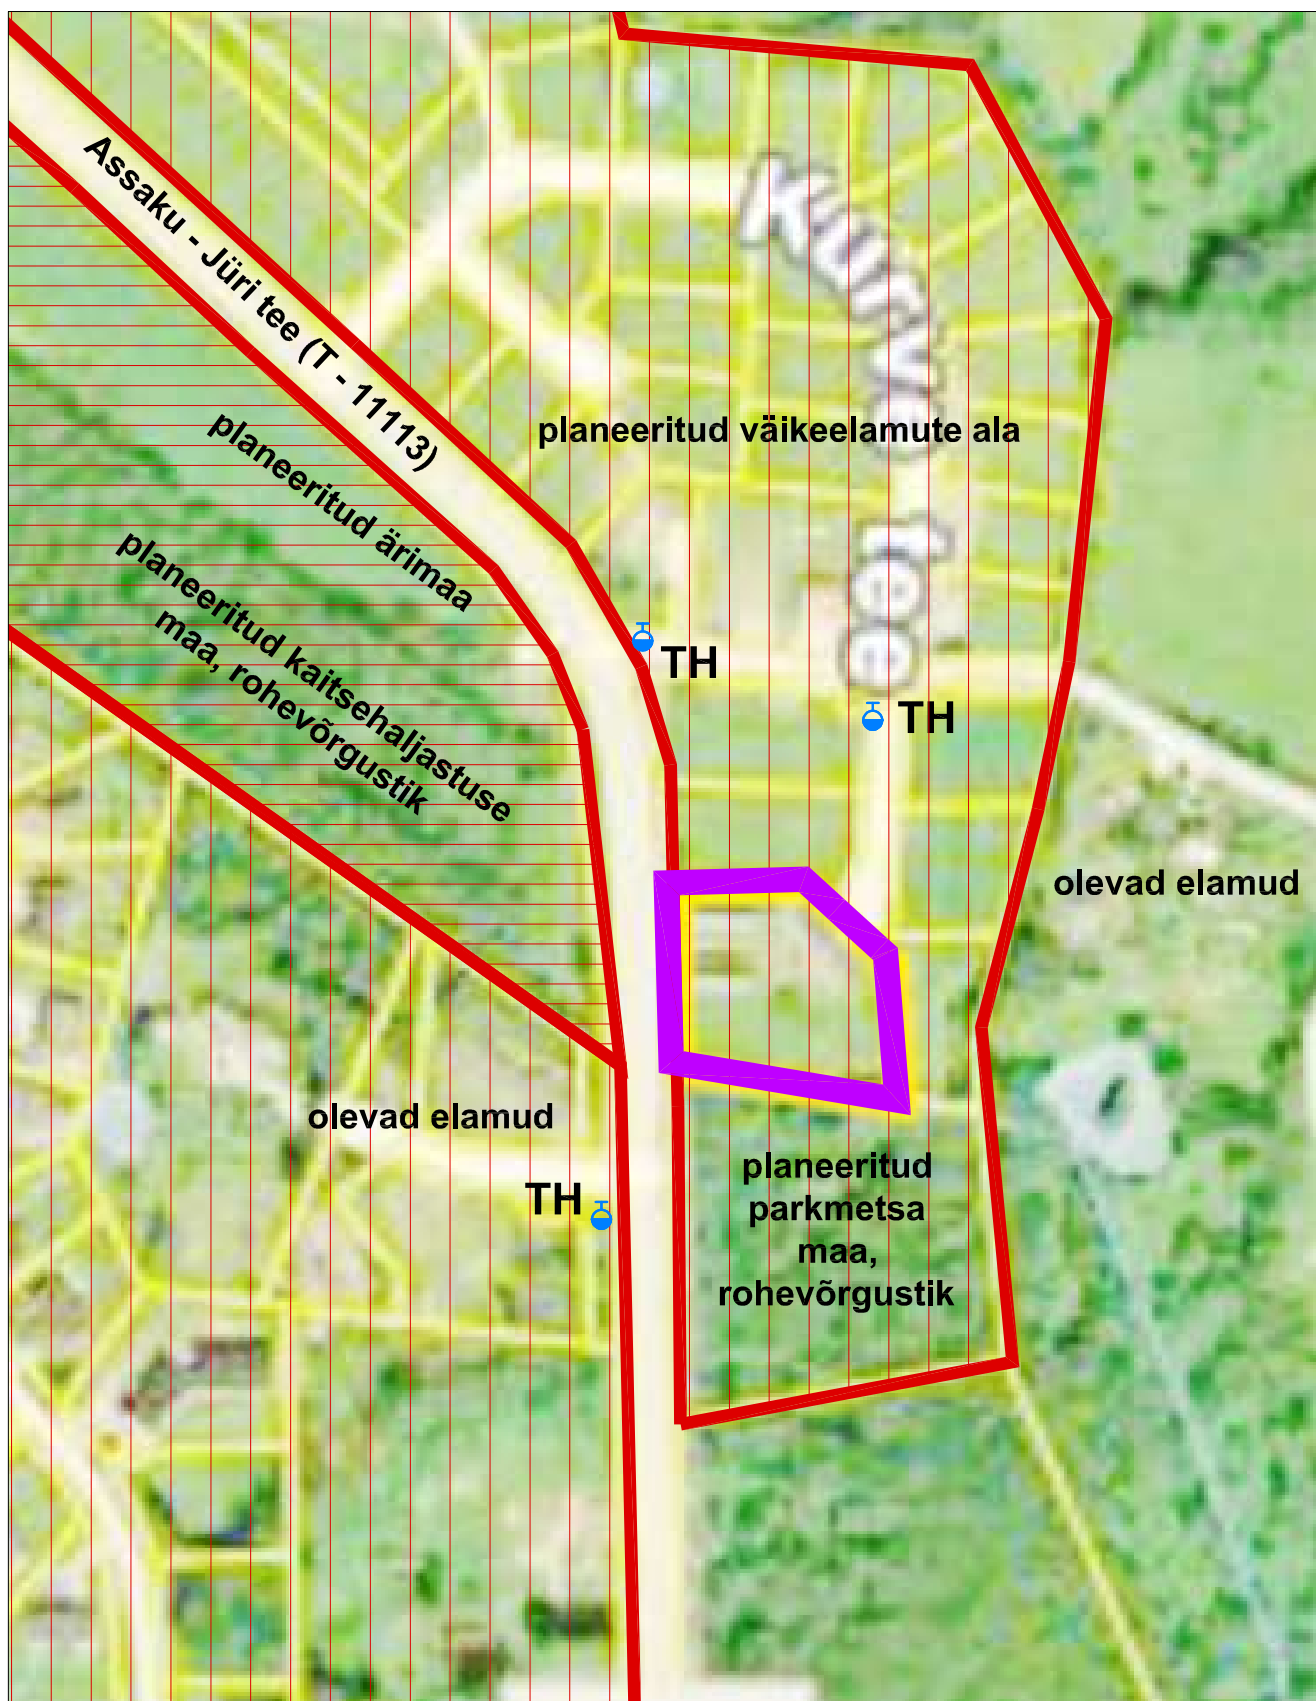

PLANEERITAV ALA
algat. 02.02.2016
OLEV TULETÕRJE HÜDRANT



ALGATATUD
DETAILPLANEERINGUGA ALA



KEHTESTATUD
DETAILPLANEERINGUGA ALA



OÜ MAAPLANEERINGUD
T A L L I N N, 10621
MUSTAMÄE TEE 51 fax. 656 4072
tel. 652 8403; e-mail: maap@hot.ee

TÖÖ NIMETUS VASKJALA KÜLA
TÕNIKSE KINNISTU JA LÄHIALA DETAILPLANEERING

JOONIS
KONTAKTVÕÕNDI SKEEM

ARHITEKT: M. ZOLK

TÖÖ NR.
404 -15

MÕÖT
-

KUUPÄEV
03.2016

JOONISE NR
2