


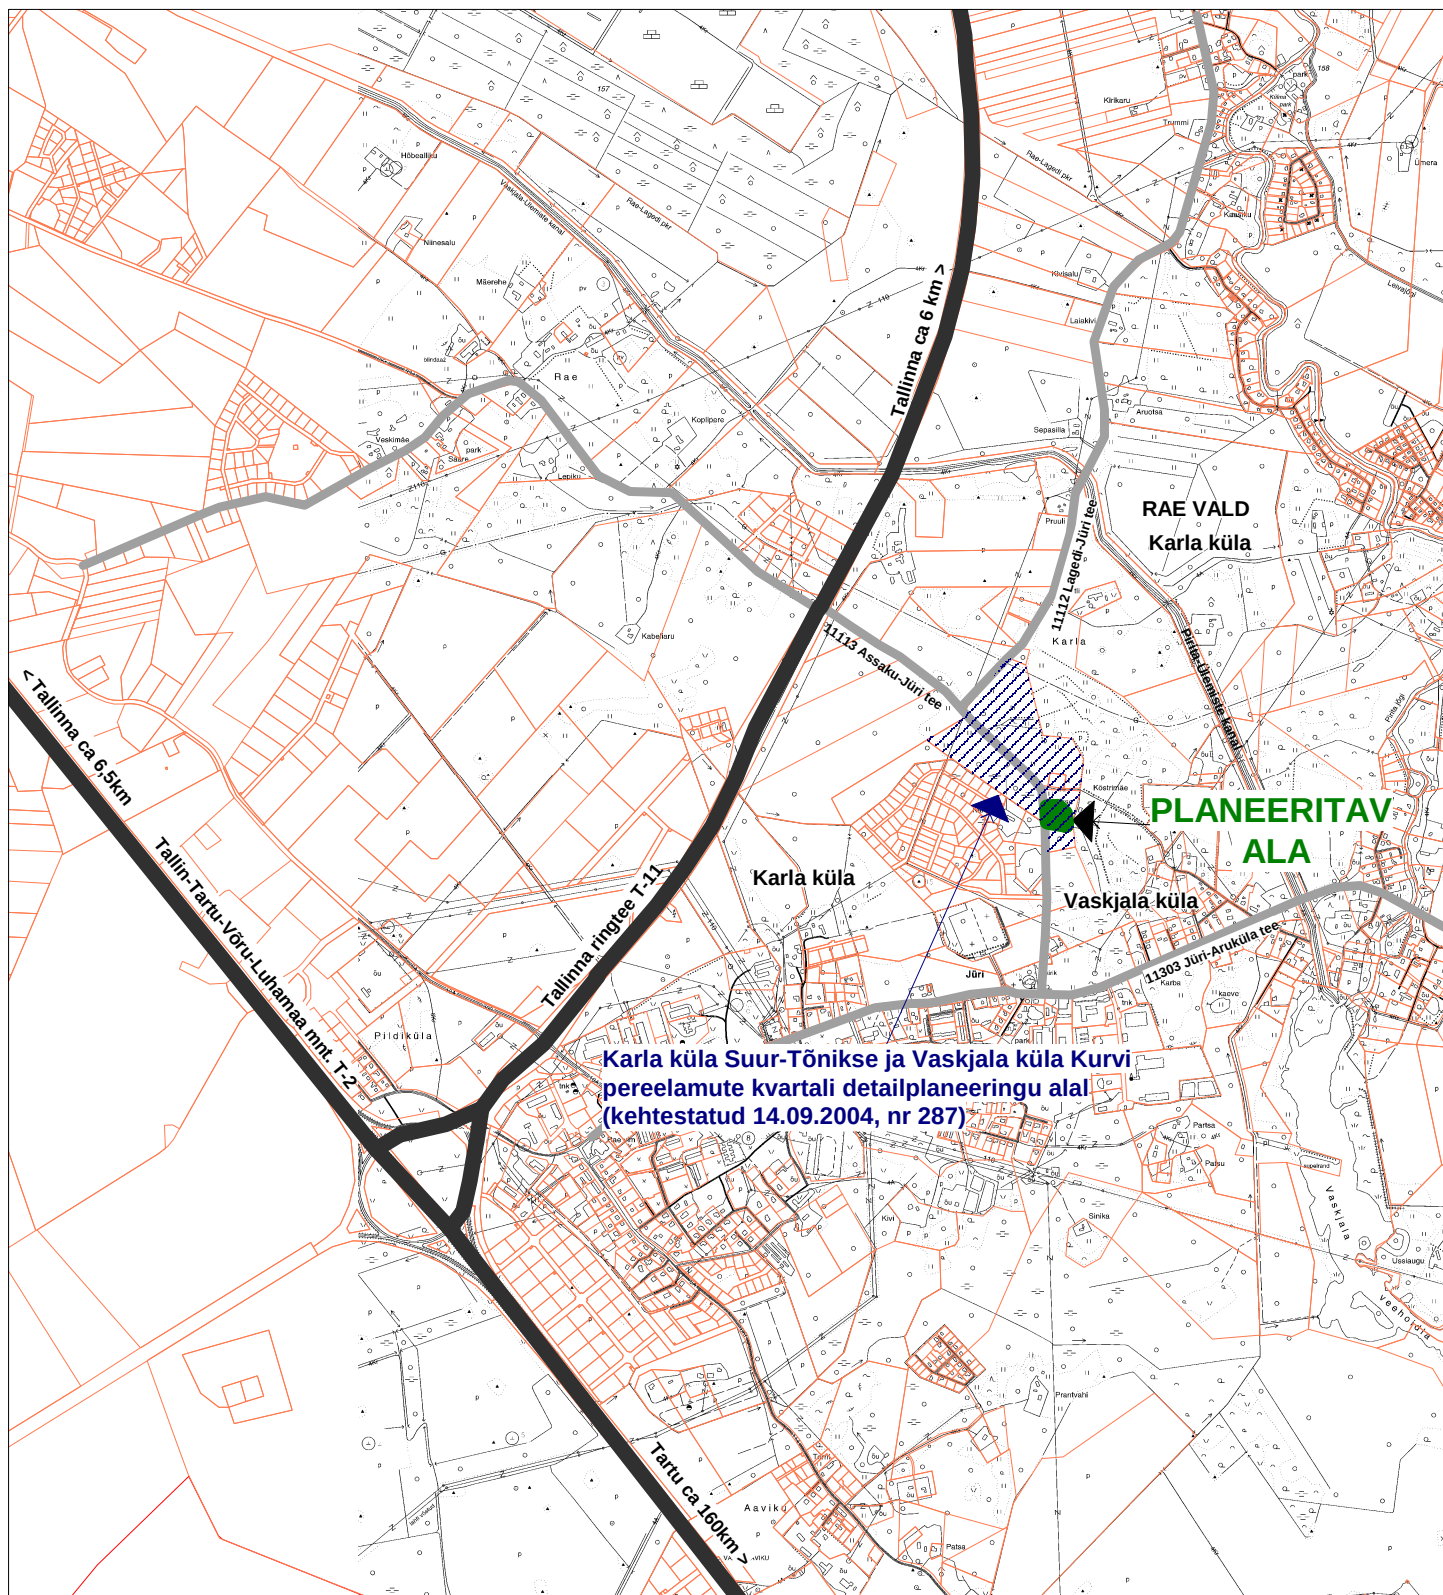

OÜ MAAPLANEERINGUD
TALLINN, 10621
MUSTAMÄE TEE 51 fax. 656 4072
tel. 652 8403; e-mail: maap@hot.ee

TÖÖ NIMETUS VASKJALA KÜLA
TÕNIKSE KINNISTU JA LÄHIALA DETAILPLANEERING

JOONIS
SITUATSIOONISKEEM

ARHITEKT M. ZOLK

TÖÖ NR.
404-15

MÕÖT
20 000

KUUPÄEV
03.2016

JOONISE NR
1