


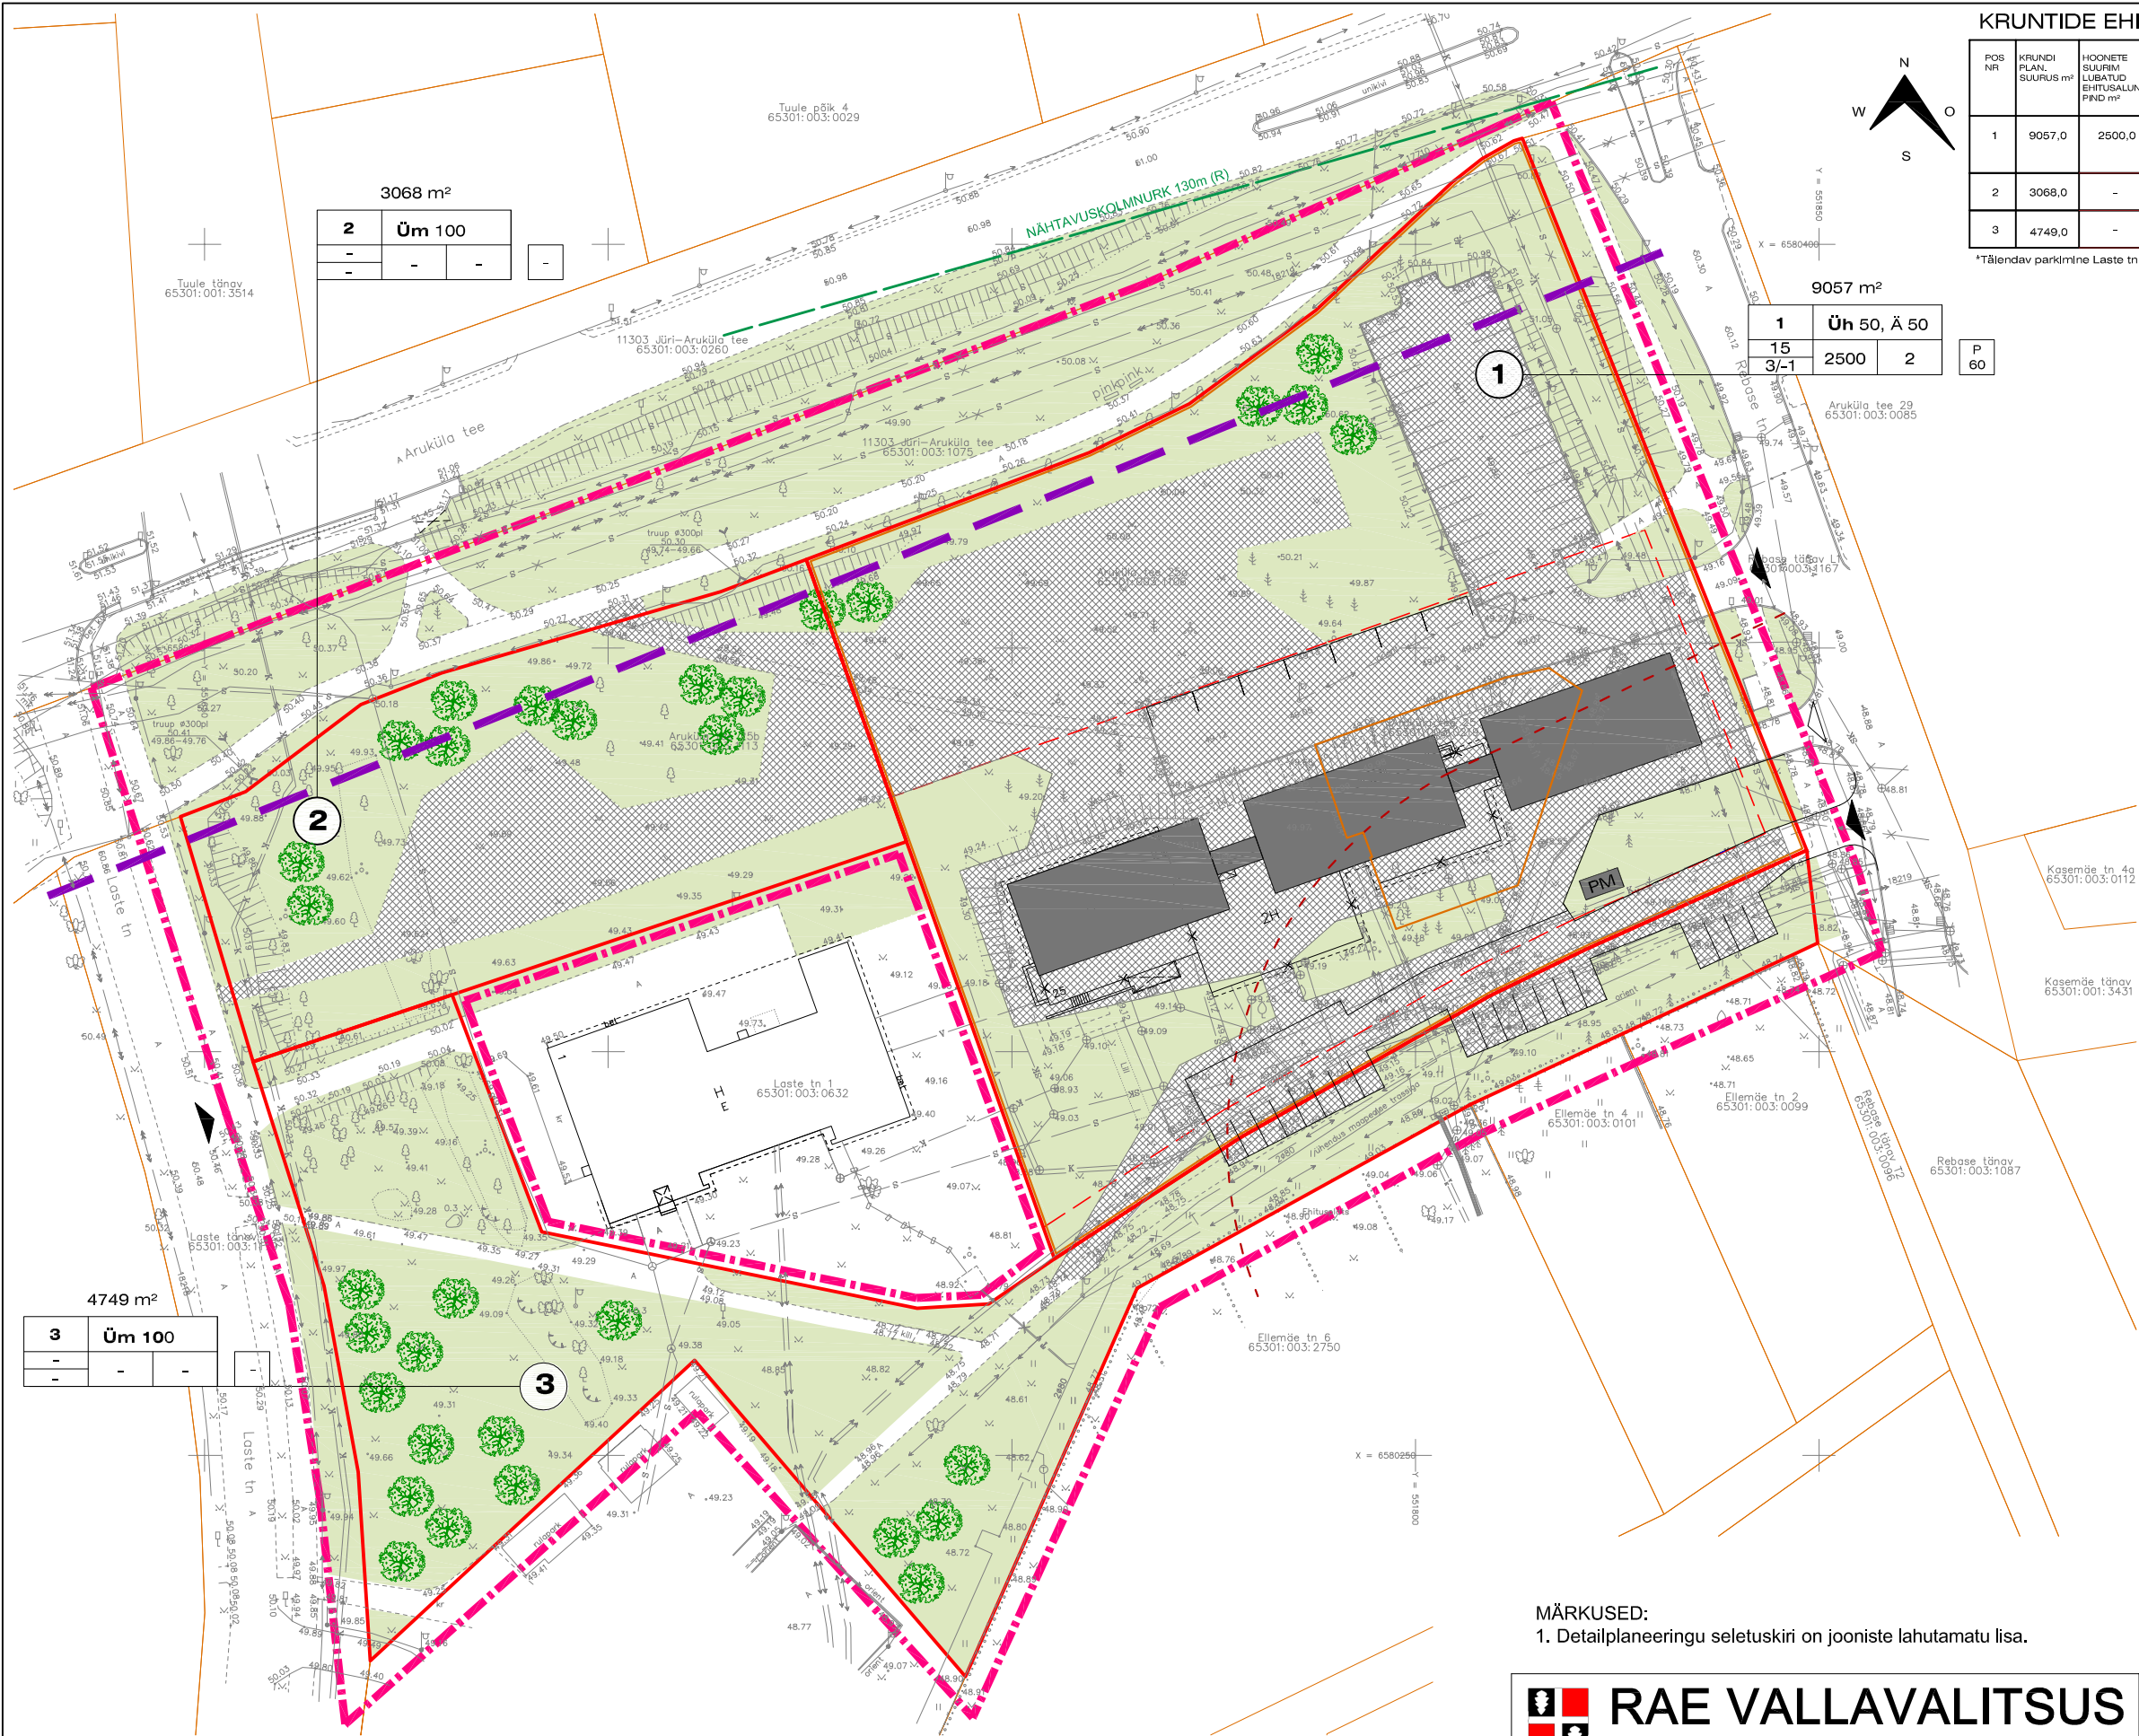

KRUNTIDE EHITUSÕIGUS JA KITSENDUSED

POS NR	KRUNDI PLAN. SUURUS m²	HOONETE SUURIM LUBATUD EHITUSALLANE PIND m²	KRUNDI TÄIS- EHITUSE %	SUURIM KORRUSTE LISUS	SUURIM HOONE KÕRGUS (m)	SUURIM HOONETE ARV KRUNDI KATUSE KALLE	min. tuleohutus- klass	PARKIMIS- KOHTADE ARV (normaan)	MAA SIHTOTSTARVE (detailplaneeringu likide kaupa)	MAA SIHTOTSTARVE (kaasafutkuse likide kaupa)	PLAN. KRUNDI SIHTOTSTARVE OSAKAAAL %
1	9057,0	2500,0	-	3/-1	15	2	0°-50°	105/60°	Üh; Ä	Ü; Ä	50%; 50%
2	3068,0	-	-	-	-	-	-	-	Üm	Ü	100
3	4749,0	-	-	-	-	-	-	-	Üm	Ü	100

*Täiendav parkimine Laste tn 3 kinnistul (vt seletuskirja p 4.4).

ANDMED KRUNTIDE MOODUSTAMISEKS

POS NR	KRUNDI PLAN. SUURUS m²	KRUNDI PLANEERITUD SIHTOTSTARVE (katasrükuse illdde kaupa)	MOODUSTATAKSE KINNISTUSTEST	LIIDETAVATE - LAHUTATAVATE OSADE SUURUSED m²	OSADE SENINE SIHTOTSTARVE (katasrükuse illdde kaupa)
1	9057,0	Üh 50; Ä 50	Aruküla tee 25a 65301:003:1106	-8417,0	Üh
			Aruküla tee 25 65301:003:0219	-640,0	E
2	3068,0	Üm 100	Aruküla tee 25b 65301:003:1113	-3068,0	Üm
3	4749,0	Üm 100	Laste tn 1a 65301:001:4162	-4749,0	Üm

TINGMÄRGID:

- Planeeritava ala piir
- Olev kinnistu piir
- Moodustatava krundi piir
- Kinnistu piir
- Jür-Aruküla tee nr 11303 tee kaltsevöönd
- Plan hoonestusala piir
- Plan võimalik hoone
- Plan likvideeritav hoone
- Plan prügimaja
- Plan sillutiskivi ala
- Plan haljasala
- Plan kõrghaljasus
- Plan sissepääs kinnistule
- Plan sissepääs kinnistule erakorraliste sõitude puhul (klrabi transport vmt)
- Pos nr
- Olev arheoloogiläbistatav kaltsevöönd 50m (asulakoht reg nr 18739)

1.

2.	3.
4.	6.
5.	7.
8.	9.

- Krundi pindala
- Positsiooni number
- Krundi sihtotstarve
- Hoone kõrgus
- Hoone korruste arv
- Hoonetealune pind
- Hoonete arv krundil (põhi- / abihooned)
- Parkimiskohtade arv ühes
- Parkimiskohtade arv hoones

MÄRKUSED:

1. Detailplaneeringu seletuskiri on jooniste lahutamatu lisa.

RAE VALLAVALITSUS ARUKÜLA TEE 9, JÜRI ALEVIK, 78301, HARJUMA INFO@RAE.EE, 605 6750, REG NR 75026106	PROJ. NIMI: JÜRI ALEVIKU ARUKÜLA TEE 25, 25a JA 25b KINNISTUTE JA LÄHIALA DETAILPLANEERING	
	JOONIS: PÕHIJOONIS	
ARHITEKT: KADRI RANDOJA	TÖÖ NR: DP 1502	JOONISE NR: AS-04
	MÕÖTKAVA: 1:1000	KUUPÄEV: 15.11.2015

Märkused: koordinaadid L-EST 97 süsteemis, kõrgused 1977.a. Balti süsteemis
põhikarika kantud maakatastris registreeritud katastrirükkuste piiri, seisuga 10.02.2016
mõõtmisel lümeakite paksus 15cm

Objekt / Projekti nimi: ARUKÜLA TEE 25	Töö nr. 1528	Mõõtkava 1:500	Kuupäev 18.09.2015
Joonis MAA-ALA PLAAN TEHNIVÕRKUDEGA JÜRI ALEVIK Mati Lember	Joonis MAA-ALA PLAAN TEHNIVÕRKUDEGA JÜRI ALEVIK Mati Lember		

Märkused: koordinaadid L-EST 97 süsteemis, kõrgused 1977.a. Balti süsteemis
põhikarika kantud maakatastris registreeritud katastrirükkuste piiri, seisuga 10.02.2016
mõõtmisel lümeakite paksus 15cm

Objekt / Projekti nimi: LASTE TN 1	Töö nr. 16055	Mõõtkava 1:500	Kuupäev 08.03.2016
Joonis MAA-ALA PLAAN TEHNIVÕRKUDEGA JÜRI ALEVIK, RAE VALD Mati Lember	Joonis MAA-ALA PLAAN TEHNIVÕRKUDEGA JÜRI ALEVIK Mati Lember		

