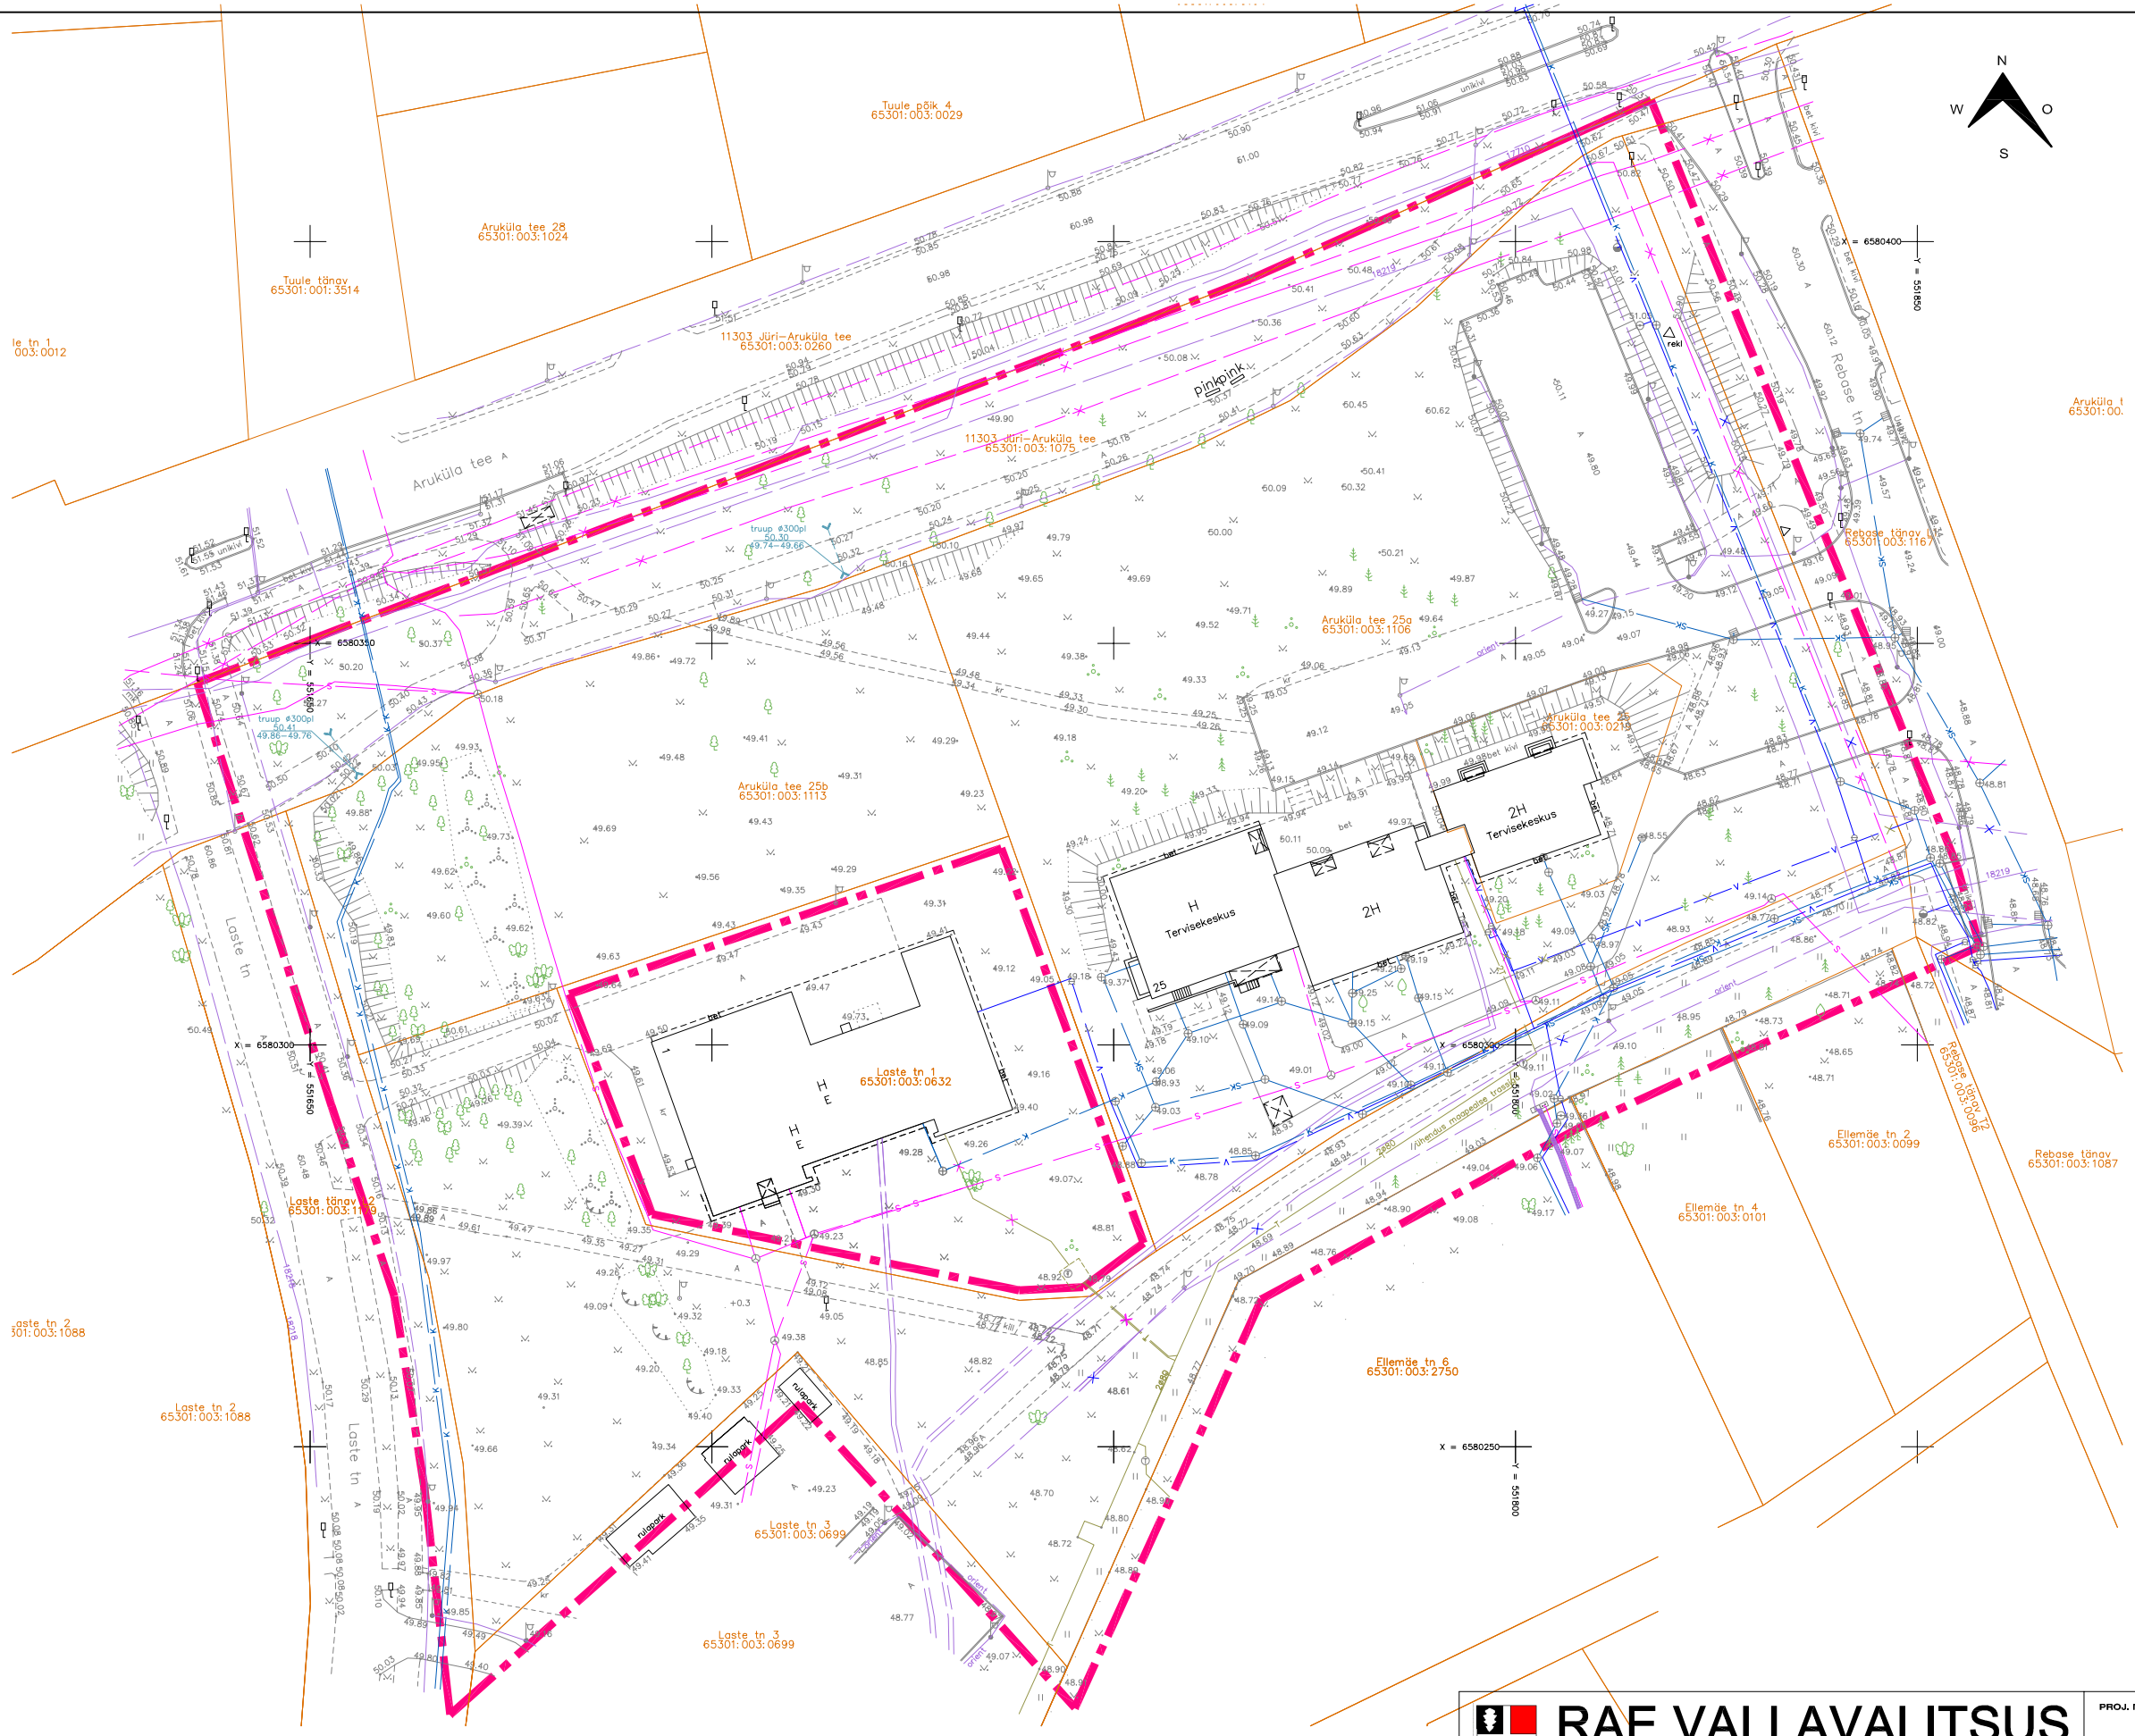

TINGMÄRGID:

- Planeeritava ala piir
- Kinnistu piir
- Ol.ol. hoone
- Ol.ol. sõiduteed
- Ol.ol. kanalisatsioonitrass
- Ol.ol. veetrass
- Ol.ol. madalpingekaabel
- Ol.ol. sidetrass
- Ol.ol. kõrgepingekaabel
- Ol.ol. soojatrass
- Ol.ol. sajuveetrass

Märkused: koordinaadid L–EST 97 süsteemis, kõrgused 1977.a. Balti süsteemis
plaanile kantud maakatastris registreeritud katastriüksuste piirid, seisuga 10.02.2016
mõõtmistel lumekatte paksus 15cm

Objekt / Projekti nimi	Töö nr.	Mõõtkava	Kuupäev
LASTE TN 1	16055	1:500	08.03.2016
		Leht: 1	Lehti: 1

GEOPORT GEODEESIA
GEOPORT OÜ
info@geoport.ee Tel. 5268124, 5115859
773-MA, EEG000293

Joonis: MAA–ALA PLAAN TEHNOVÕRKUDEGA
Address: JÜRI ALEVIK, RAE VALD
Koostas: Mati Lember
Projektijuht: Mati Lember

Märkused: koordinaadid L–EST 97 süsteemis, kõrgused 1977.a. Balti süsteemis
plaanile kantud maakatastris registreeritud katastriüksuste piirid, seisuga 02.09.2015
sidetrasside asukoht määrati kaabliotsijaga C.A.T4

Objekt / Projekti nimi	Töö nr.	Mõõtkava	Kuupäev
ARUKÜLA TEE 25	15288	1:500	18.09.2015
		Leht: 1	Lehti: 1

GEOPORT GEODEESIA
GEOPORT OÜ
info@geoport.ee Tel. 5268124, 5115859
773-MA, EEG000293

Joonis: MAA–ALA PLAAN TEHNOVÕRKUDEGA
Address: JÜRI ALEVIK
Koostas: Mati Lember

RAE VALLAVALITSUS

ARUKÜLA TEE 9, JÜRI ALEVIK, 75301, HARJUMAA
INFO@RAE.EE, 605 6750, REG NR 75026106

ARHITEKT: KADRI RANDOJA

PROJ. NIMI: JÜRI ALEVIKU ARUKÜLA TEE 25, 25a JA 25b KINNISTUTE JA LÄHIALA DETAILPLANEERING

JOONIS: TUGILPAAN

TÖÖ NR:	JOONISE NR:	MÕÕTKAVA:	KUUPÄEV:
DP 1502	AS-03	1:1000	11.08.2015