

X = 6585350

Pajusaare tee 13
65301:001:1254


Pajusaare tee 15
65301:001:1256

Y = 545300

Pajusaare tee 17
65301:001:1258

1	Niinesaare põik 7	E 100 %
-	-	-
-	-	-
754 m ²	-	-

2	Niinesaare põik 5	L 100 %
-	-	-
-	-	-
952 m ²	-	-

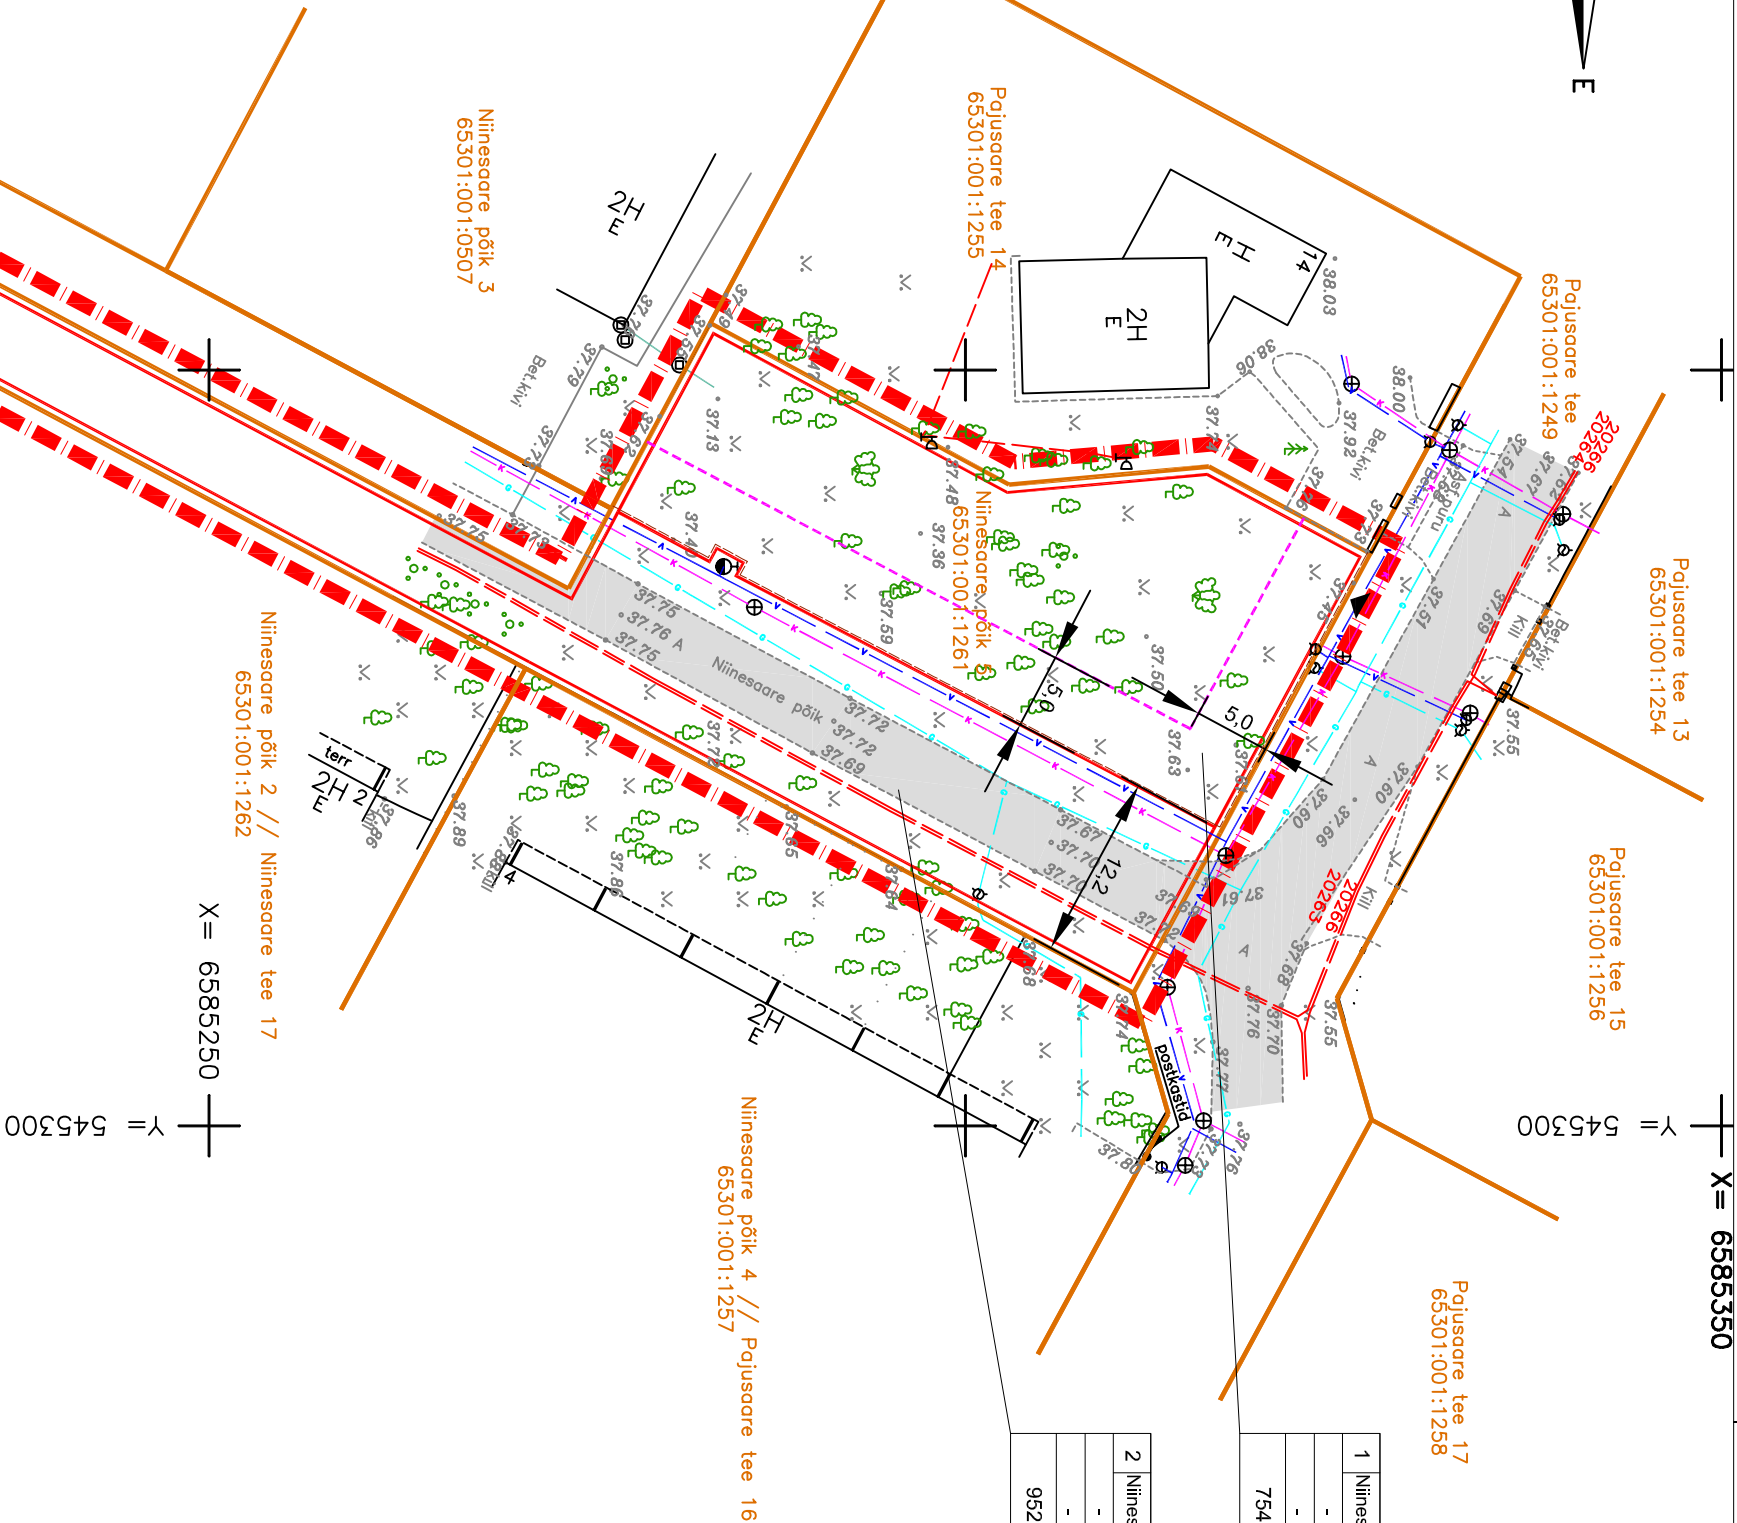

TINGMÄRGID

- Planeeritava ala piir
- Olemasoleva kinnistu piir
- Moodustava krundi piir
- Olemasolev puu
- Tänavakaitsevöönd 5m
- Juurdepääs krundile
- Olemasolev sõidutee
- Planeeritav piire

TEMPEL:

aadressi	sihtasutuse % planeeringu iluld
pos.nr	ettepanek
kõrgus meetrites	ehitusala
koruste arv +/-	hoonele arv
kinnistu pindala	parkimiskohtade arv ühes hoones

X = 6585250
Y = 545300

Zeta OÜ

Reg.nr: 11831247
Ehitajate tee 111-48, Tallinn,
Harjumaa 13517
Projekteerimine: EEP001779

Objekti nimetus:	Niinesaare põik 5 detailplaneering		
Reg.nr:	11831247	Adress:	Niinesaare põik 5
Ehitajate tee:	111-48, Tallinn,	Tallinn:	Kristo Karjust
Harjumaa:	13517	Joonise nimi:	Põhijoonis
Projekteerimine:	EEP001779	Vastutav arhitekt:	Kerttu Karjust
Arhitekt:	Aleksel Petrov	Arhitekt:	Aleksel Petrov
Töö nr.	15-03	Staadium:	Eskis
15-03	18.11.2015	Kuupäev:	Joonise nr.
15-03	18.11.2015	Kuupäev:	A-1.2