


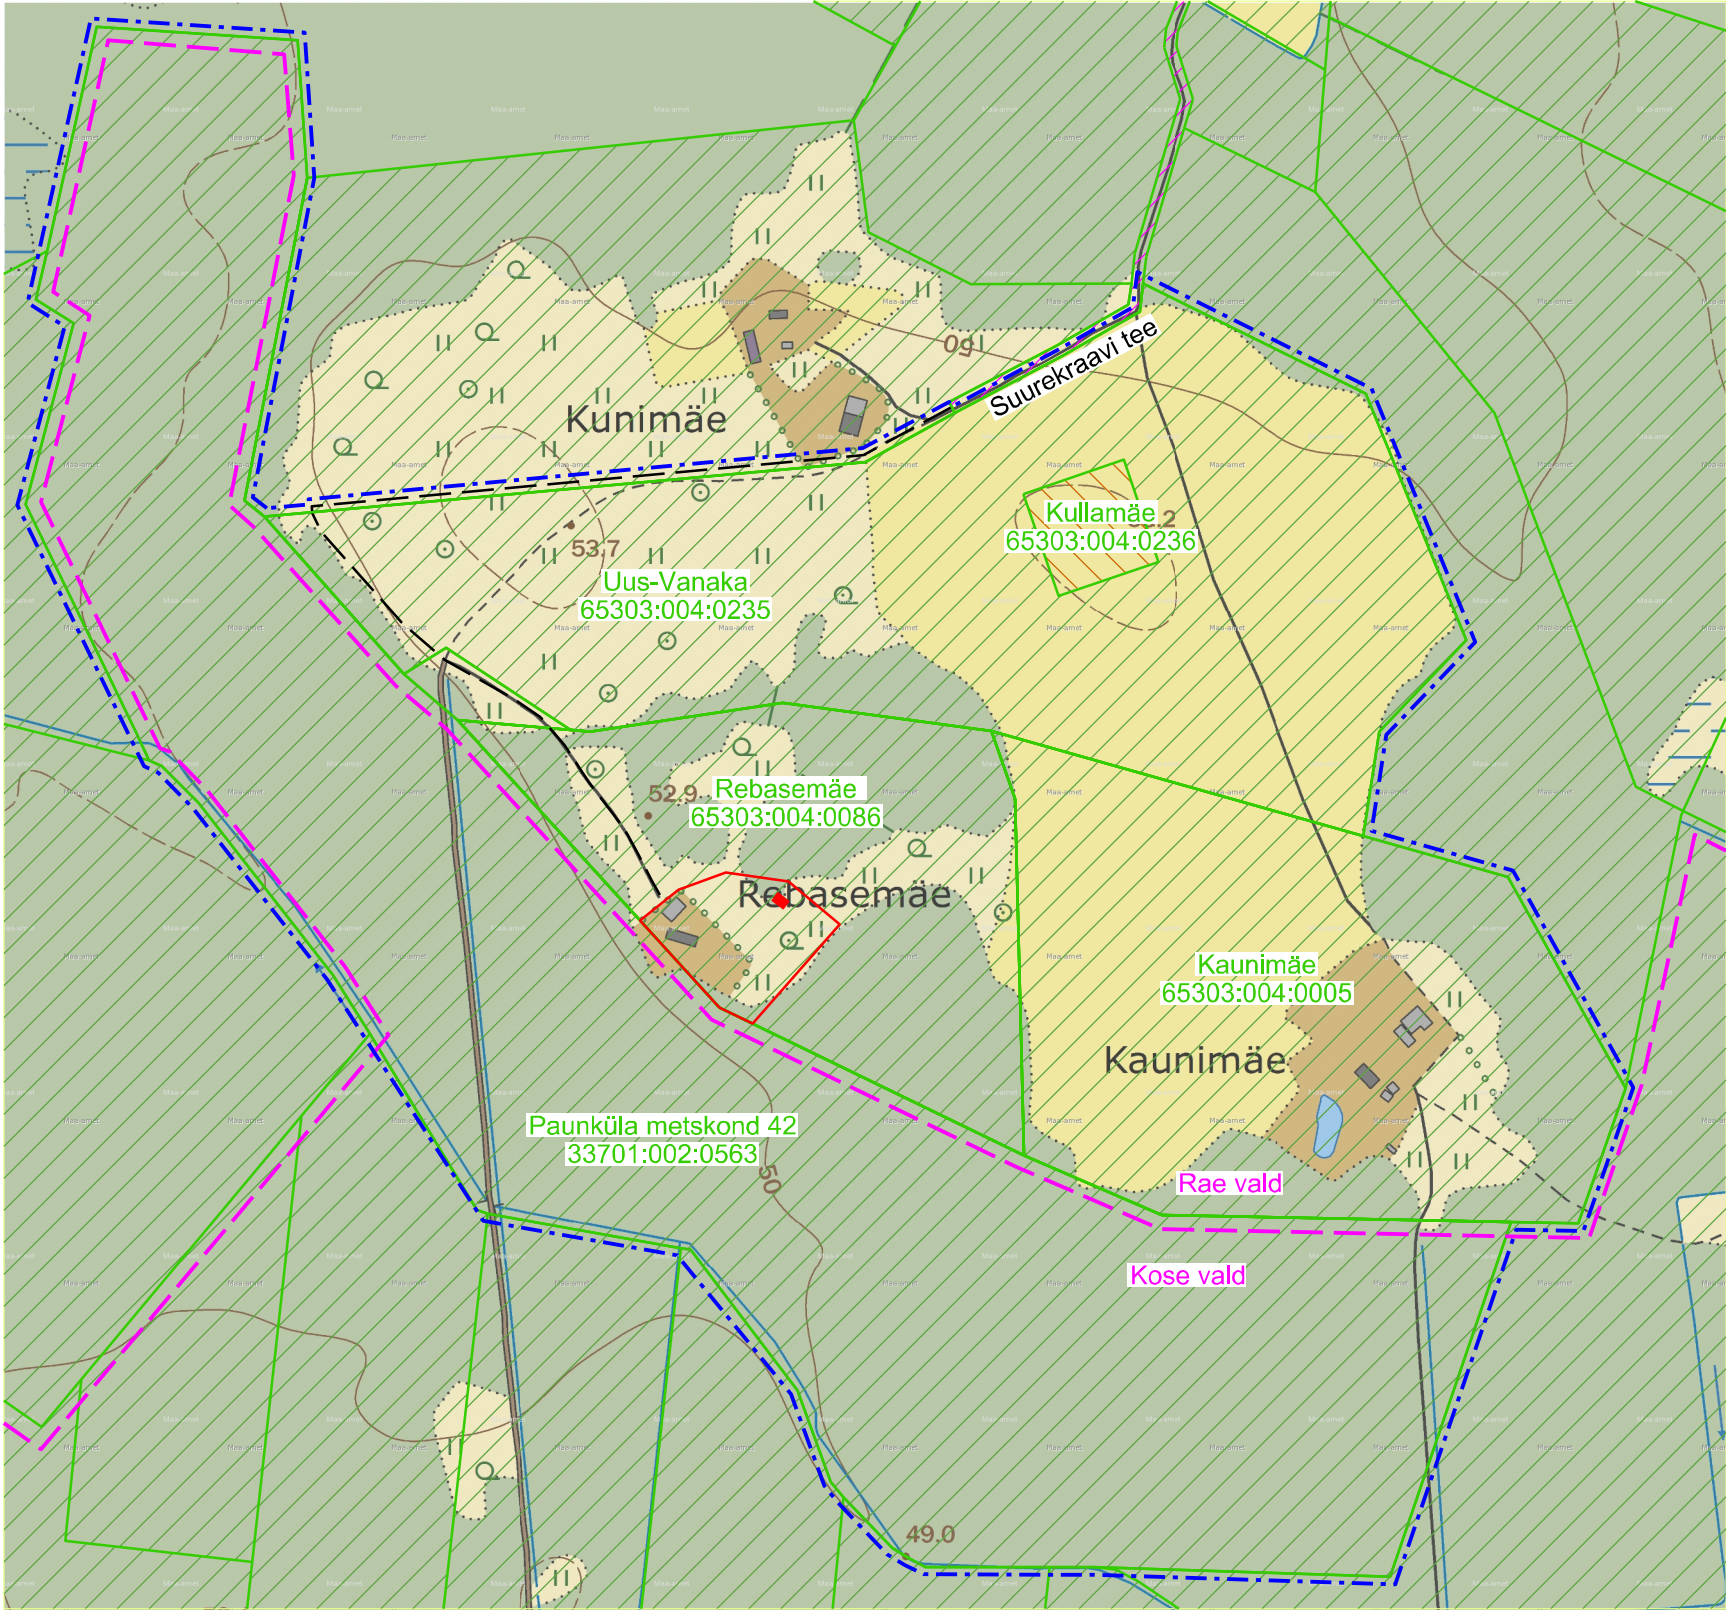

Kontaktvööndi analüüs

Nr	Katastriüksus	Sihtotstarve	Hoonestus
1	Rebasemäe	100% maatulundusmaa	1 elamu, 2 abihoonet
2	Uus-Vanaka	100% maatulundusmaa	puudub
3	Kaunimäe	100% maatulundusmaa	1 elamu, 4 abihoonet
4	Kullamäe	100% elamumaa	puudub
5	Paunküla metskond 42	100% maatulundusmaa	puudub

- Planeeritava maa-ala piir
- Planeeritava maa-ala kontaktvööndi piir
- Perspektiivne hoone asukoht
- Eratee
- Valla piir
- Kinnistu piir
- Riigi reservmaa
- Maatulundusmaa
- Elamumaa
- Transpordimaa

Märkused:
1. Katastriüksuste piirid väljastatud Maa-ameti poolt digitaalselt juuni 2015 a.
2. Planeeringu maa-ala kontaktvööndis ja selle lähiümbruses puuduvad algatatud ja kehtestatud detailplaneeringud.
3. Joonestamisel kasutatud Maa-ameti WMS teenust.
4. Joonestamisel on kasutatud arvutitarkvara Bentley PowerCivil V8.

Töö number 16-02	Registri number	Joonise number DP-02	Objekt: REBASEMÄE KINNISTU DETAILPLANEERING, RAE VALD, HARJUMAA			
Arhitekt	N. Rohtla		Huvitatud isik: NELE ROHTLA	Stadium DP	Mõõtkava 1:5000	Kuupäev 02.2016
			Joonis: KONTANKTVÖÖNDI ANALÜÜS	OÜ MÖISAPROJEKT Rävala 8, Tallinn 10143 Litsents E58/2003-P		