




PLANEERITAVA ALA ASUKOHT

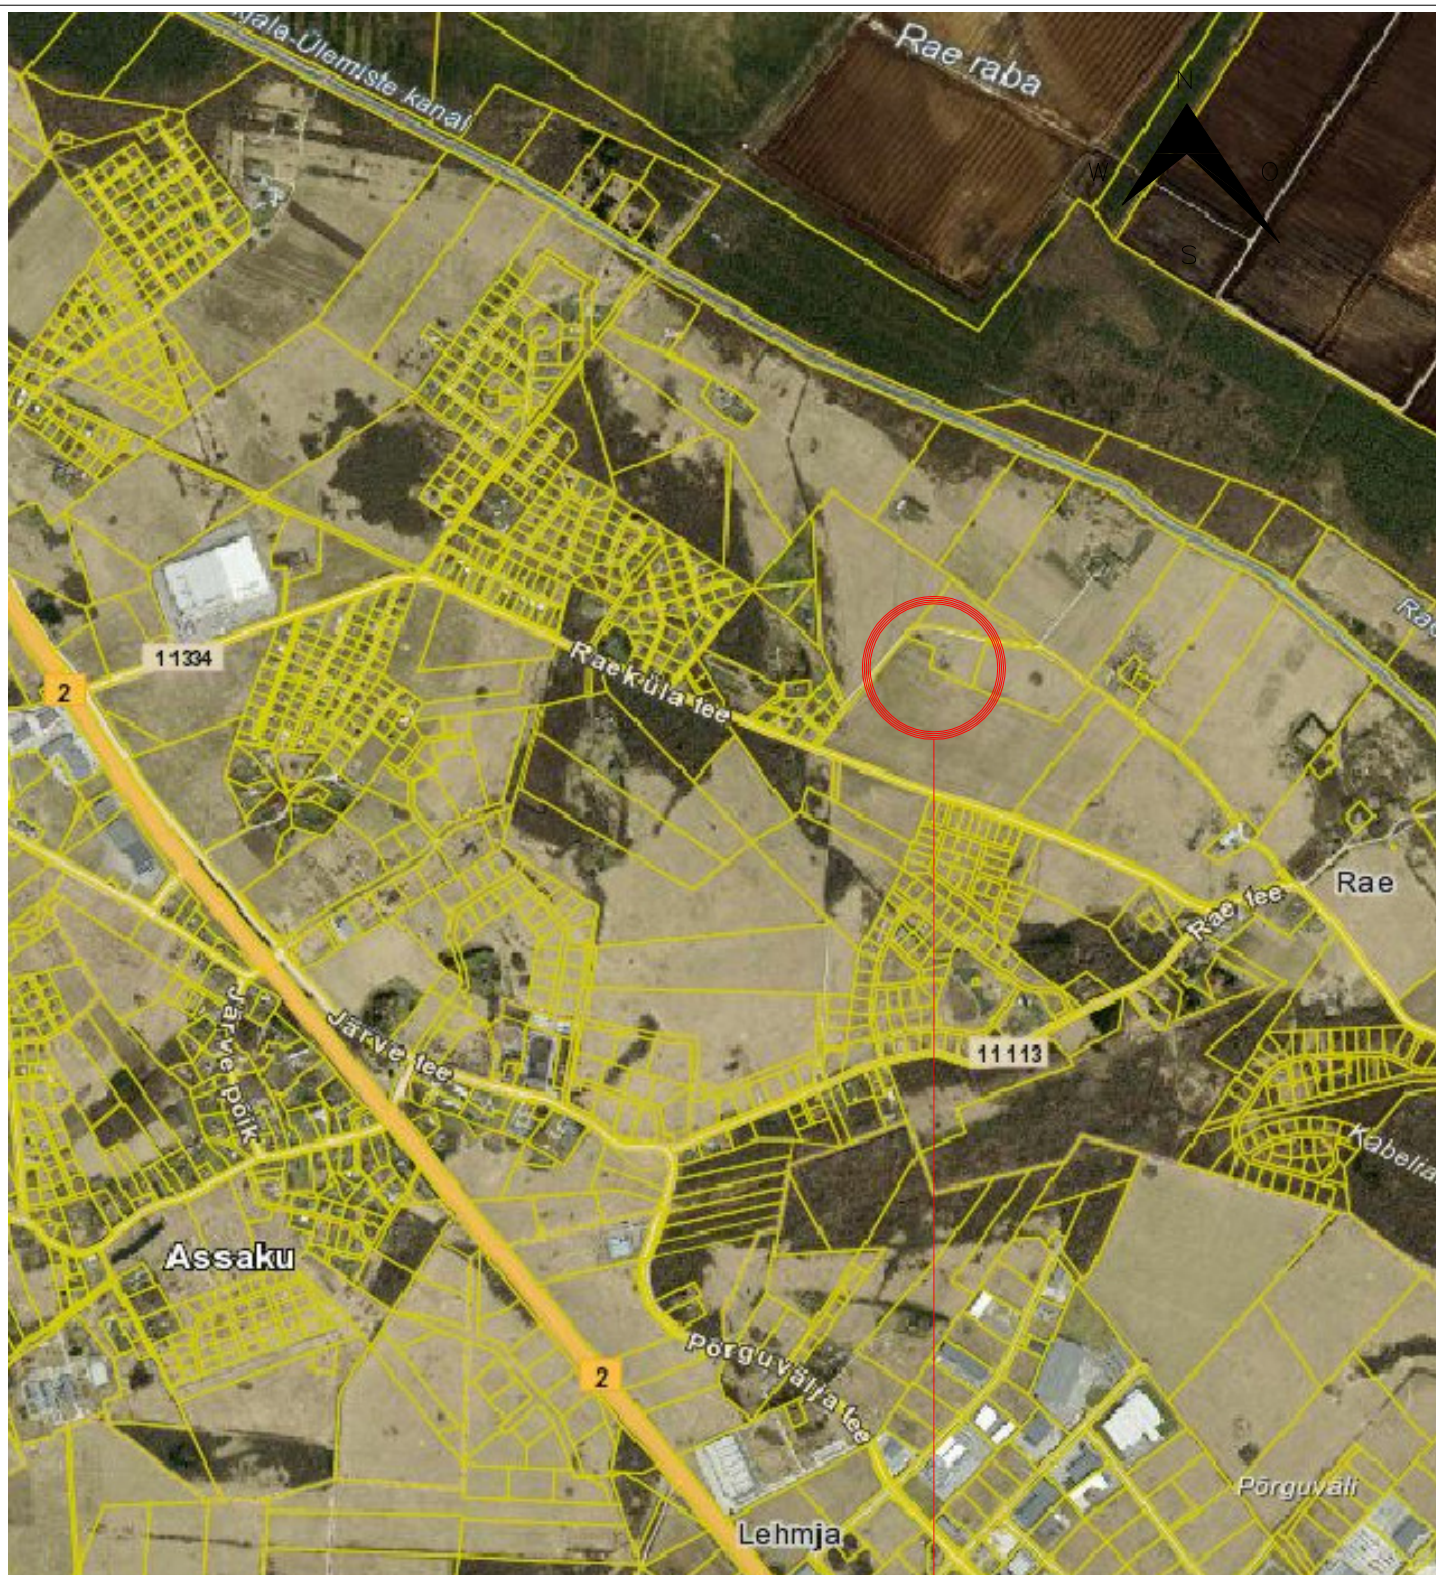

RAE VALLAVALITSUS

ARUKÜLA TEE 9, JÜRI ALEVIK, 75301, HARJUMAA
INFO@RAE.EE, 605 6750, REG NR 75026106

ARHITEKT:

KADRI RANDOJA

PROJ. NIM:

RAE KÜLA KÕRGEVÄLJA KINNISTU JA
LÄHIALA DETAILPLANEERING

JOONIS:

SITUATSIOONISKEEM

TÖÖ NR:

DP 1505

JOONISE NR:

AS-01

MÕÖTKAVA:

KUUPÄEV:

09.02.2016