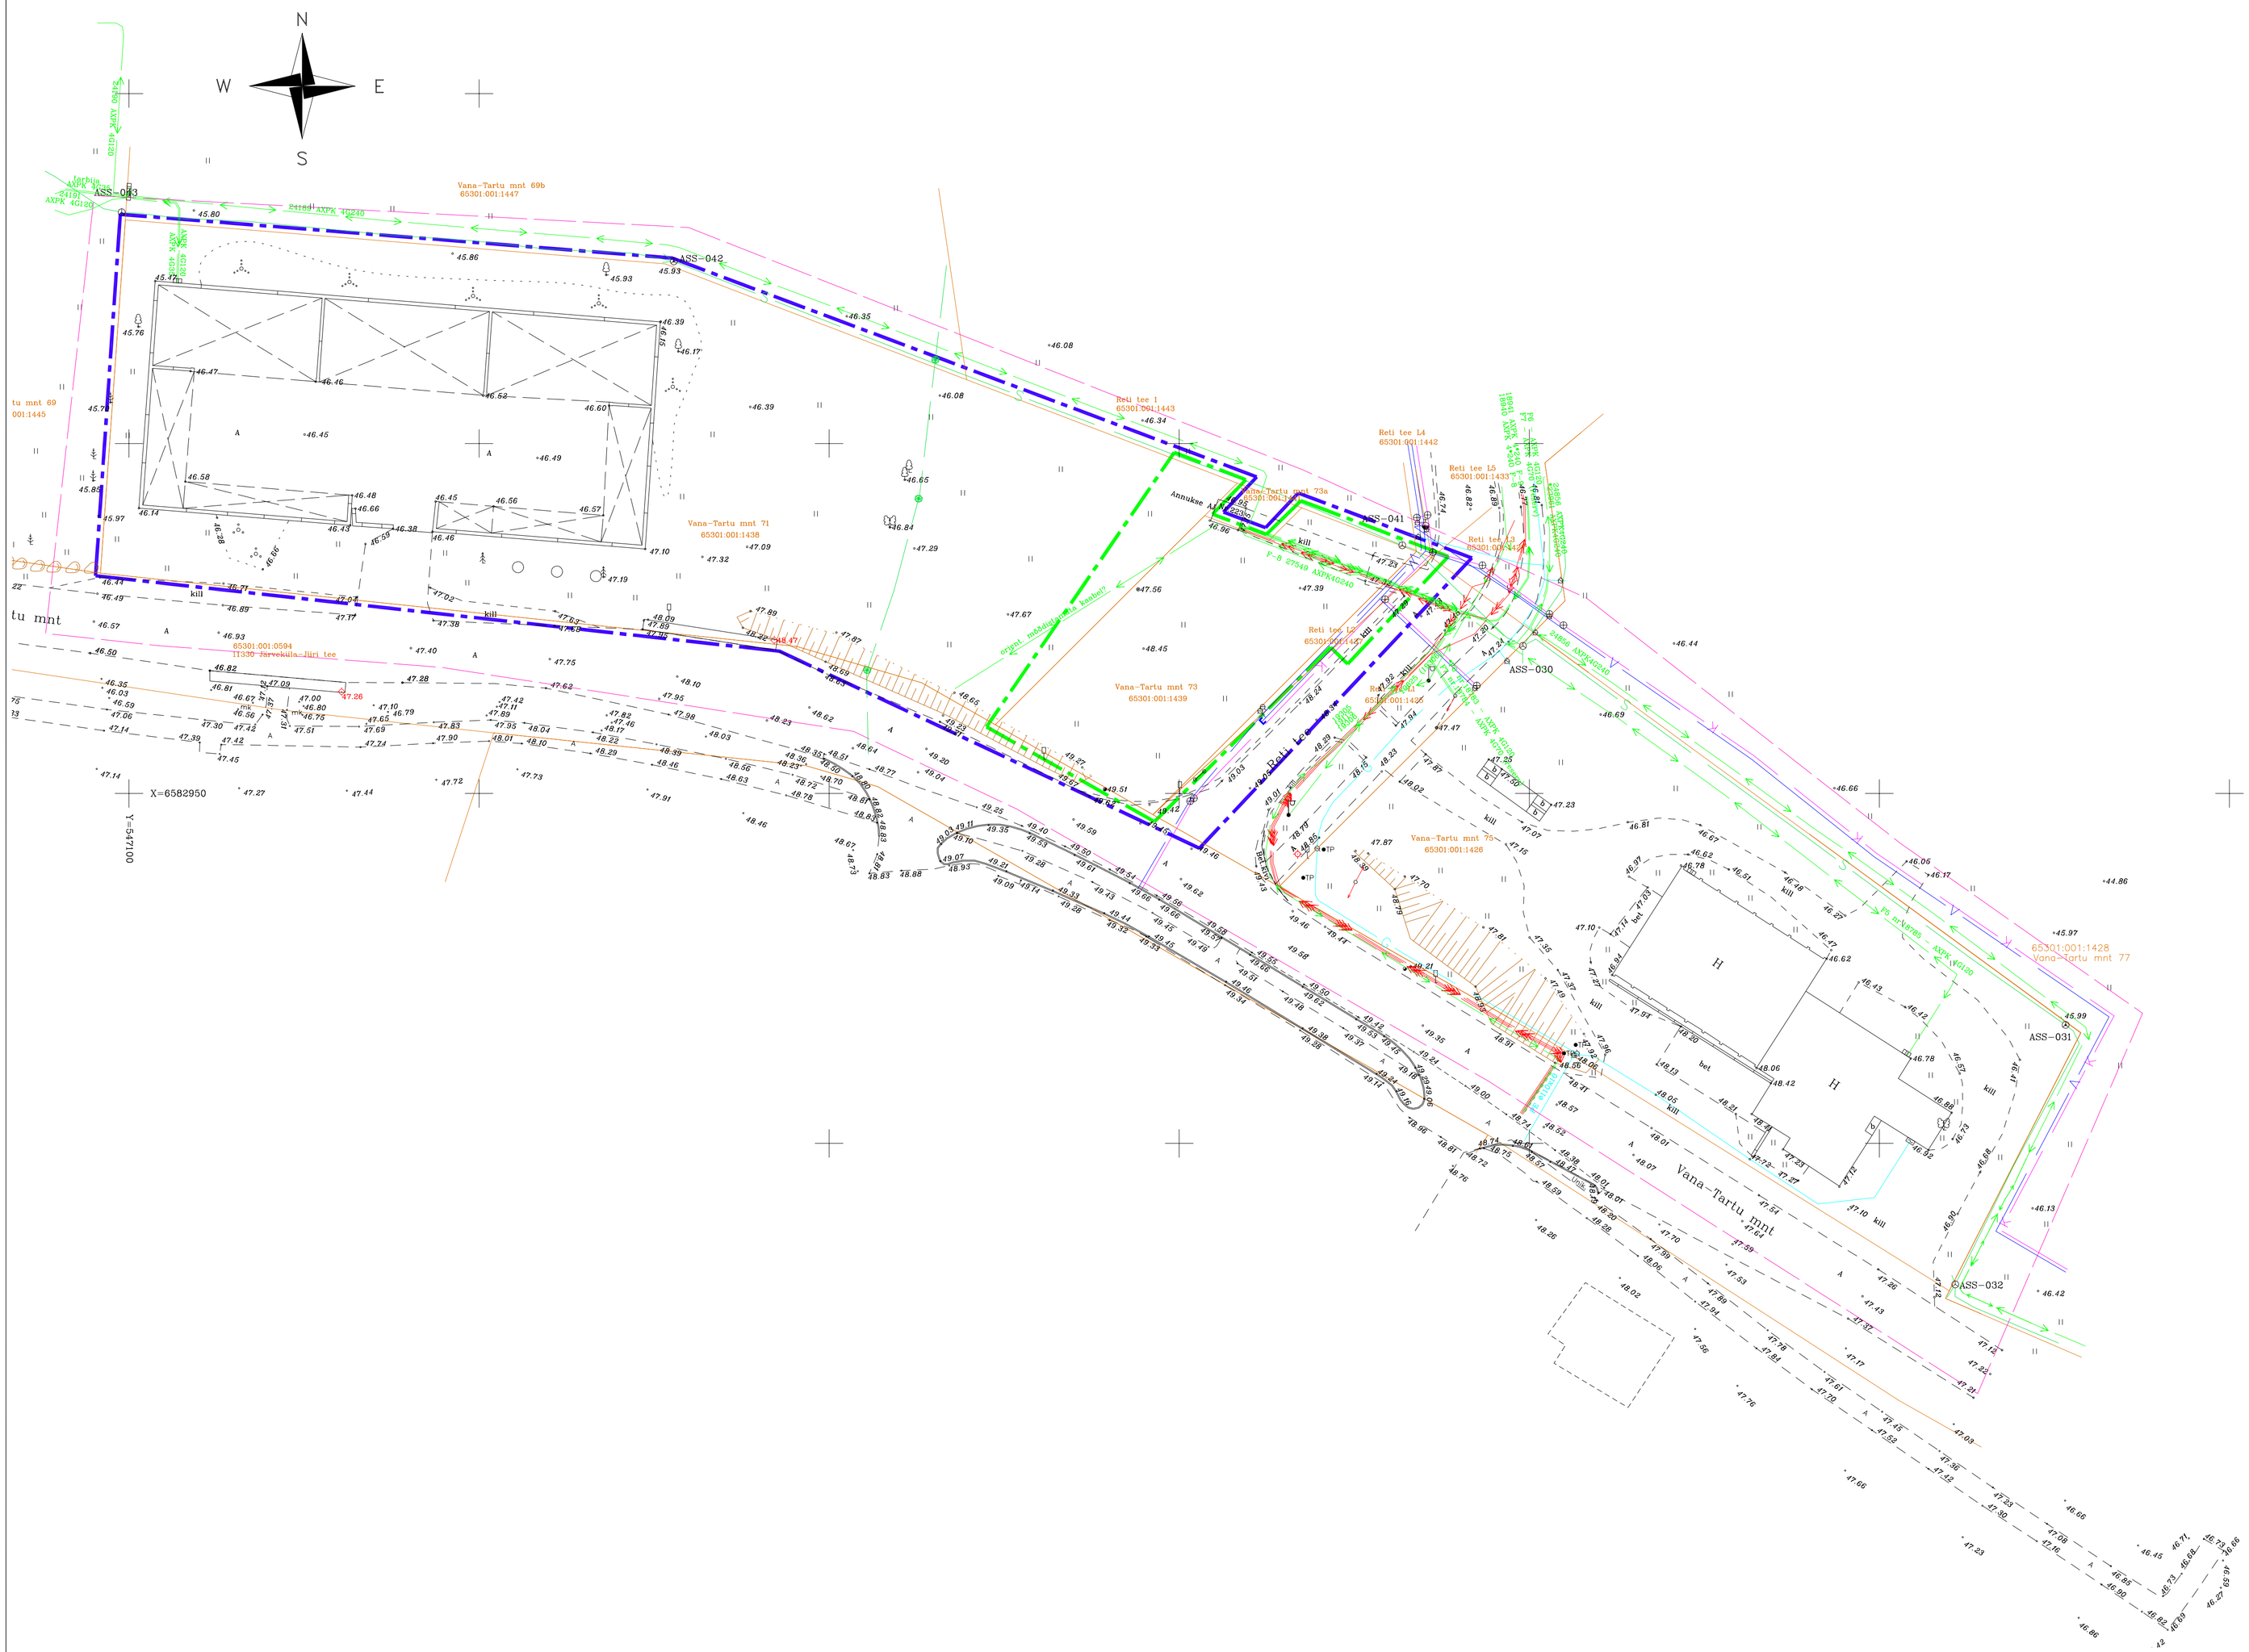

TINGMÄRGID:

- PLANEERINGUALA PIIR
- PLANEERITAVA ALA PIIR
- OLEMASOLEVA KINNISTU PIIR

MÕÕDISTUSED:	Mõõdistaja: OÜ NIVELLO Mõõdistatud: 31.03.2015; Töö nr 831 Koordinaadid: L-EST '97 SÜSTEEMIS Kõrgused: BALTI '77 SÜSTEEMIS

NR	Muudatus	Muutja	Kuupäev

HUVITATUD ISIK: **RV Hansaholtz OÜ**
Tuleviku tee 10, Peetri alevik, Rae vald, Harjumaa

Koostas, Insener: **F. Talu**

OBJEKT: **Rae vallas, Peetri alevikus Vana-Tartu mnt 71 ning Vana-Tartu mnt 73 kinnistute ja lähiala detailplaneering**

JOONIS: **Tugiplaan**
m 1:500

Alpha Engineering OÜ
Pargi tee 9-4, Peetri, Rae vald
Registrikood: 12308074
MTR: EEP003532, ELK000082
Tel: (+372) 50 40 425
E-post: talu.fred@gmail.com

TÖÖ NR **01-15**
STAAD **DP**
KUUPÄEV **10.04.2016**
JOONISE NR **DP-03**