



Lõige 1-1

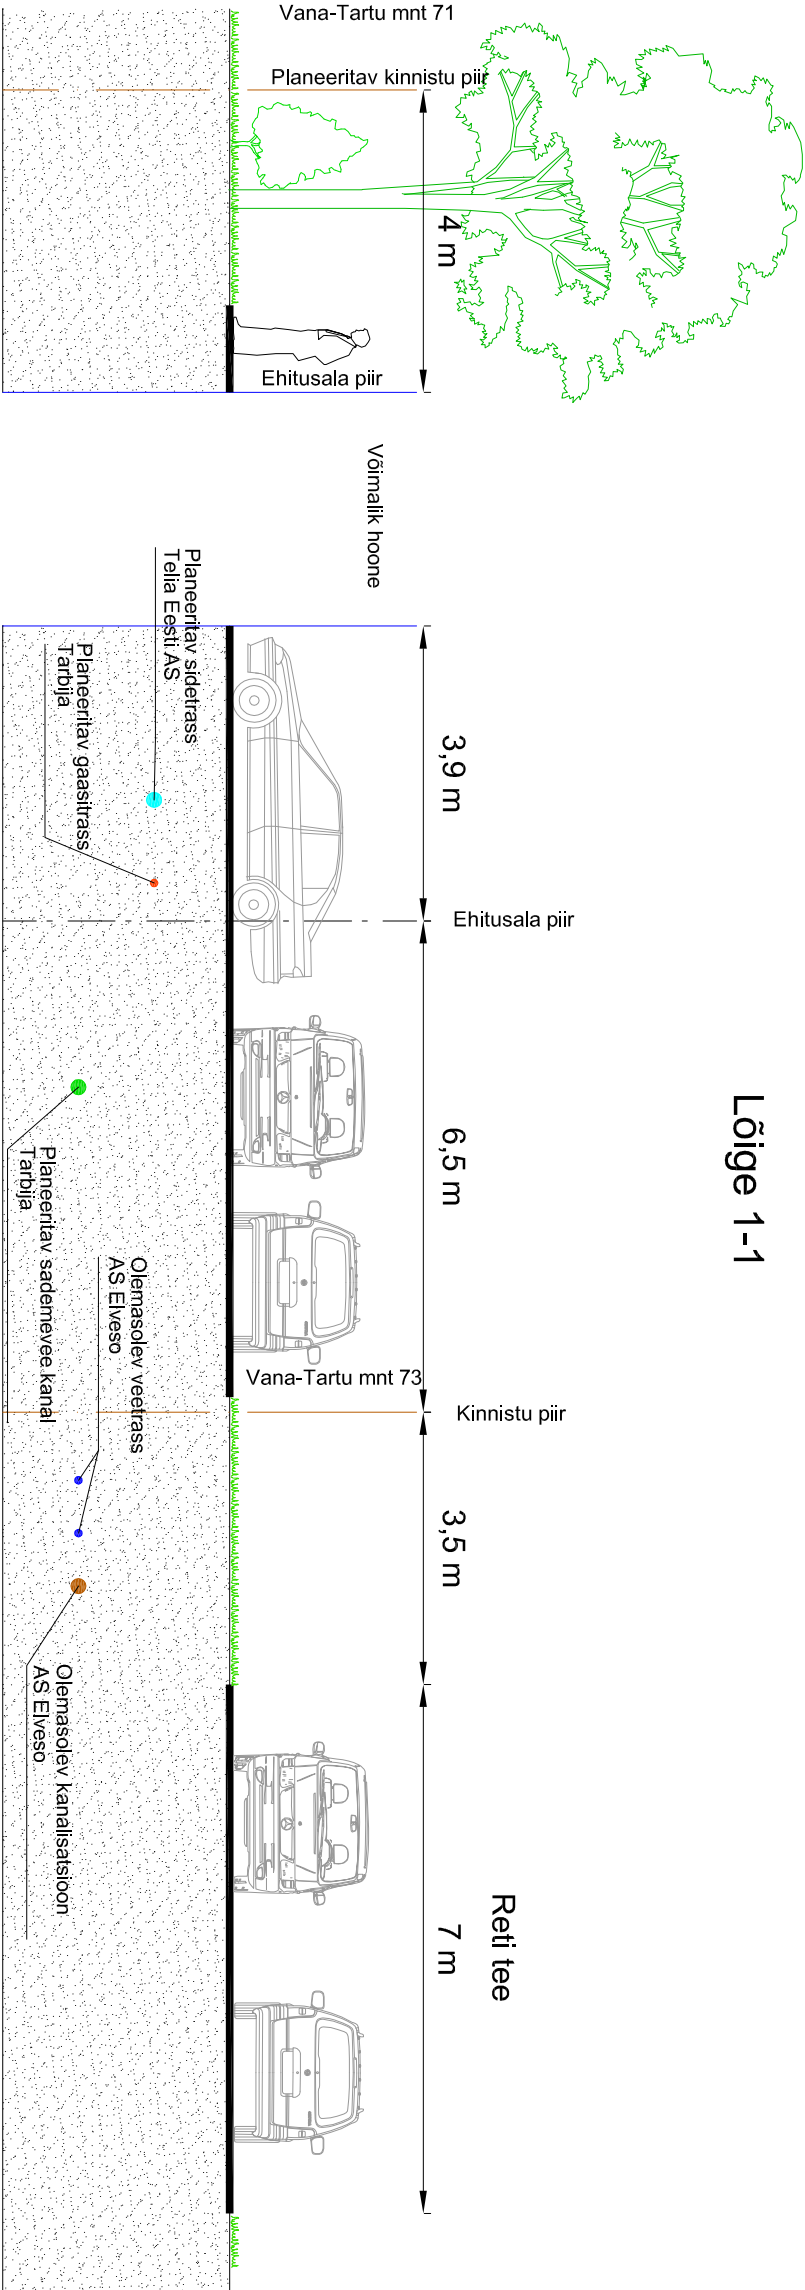

Lõige 2-2

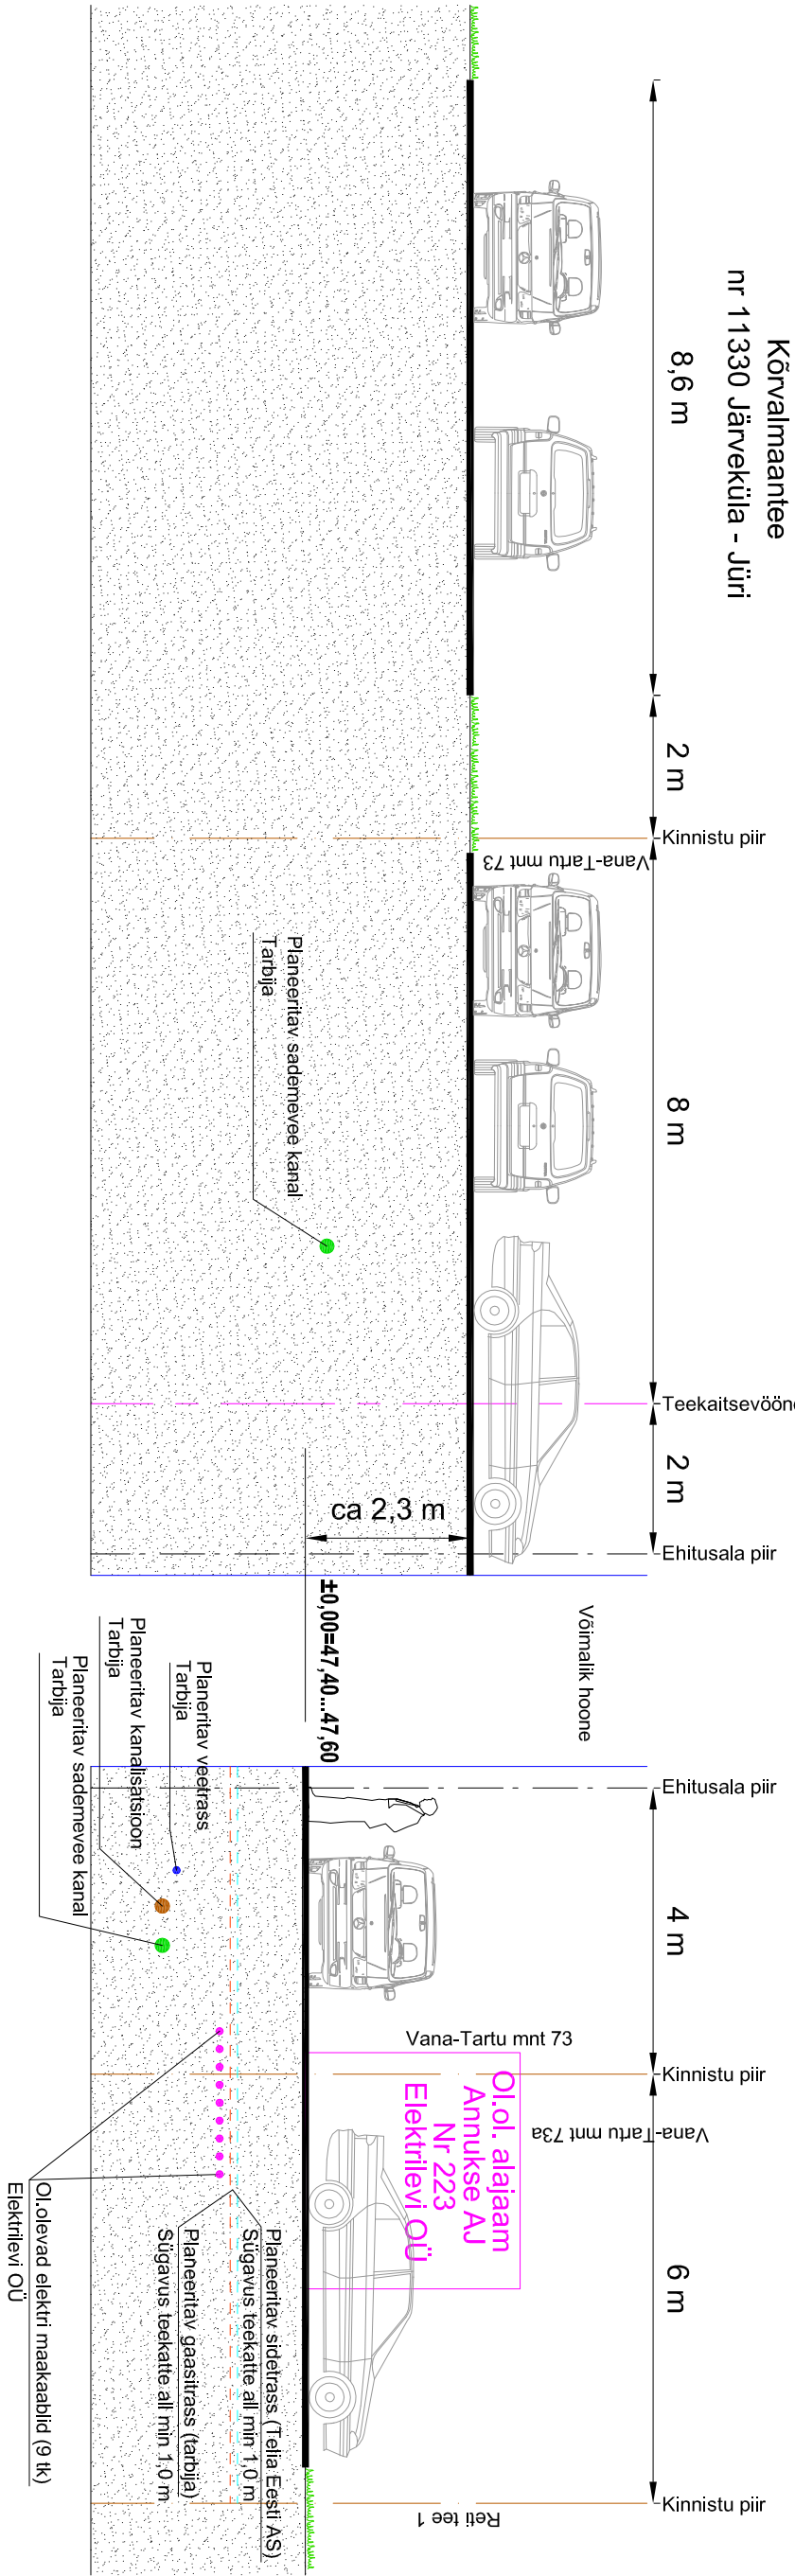

Märkused loonise lugemiseks:

1. Lõiked on illustreeritud ning näitavad põhimõtteilisi küljasid detailplaneeringu täpsusastmes;
2. Lõigetel ei ole kajastatud vertikaalplaneerimise tulemusel kujunevaid absoluutkõrguste erinevusi;
3. Lõigetel ei ole kajastatud ehituskonstruktiiivseid lahendusi, mis antakse ehitusprojekti staadiumis;
4. Lõigetel ei ole kajastatud ehitist(t)e arhitektuurselid lahendusi, mis antakse ehitusprojekti staadiumis.

HUVITATUD ISIK	OBJEKT	JOONIS
RV Hansaholtz OÜ	Rae vallas, Peetri alevikus Vana-Tartu mnt 71 ning Vana-Tartu mnt 73 kinnistute ja lähiala detailplaneering	Iseloomulikud lõiked 1-1 ja 2-2 m 1:100
Tuleviku tee 10, Peetri alevik, Rae vald, Harjumaa		
Koostas, insener F. Talu		
Alpha Engineering OÜ		10.04.2016
Pargi tee 9-4, Peetri, Rae vald		
Registrikood: 12308074		
MTR: EEP003532, ELK000082		
Tel: (+372) 50 40 425		
E-post: talu.fred@gmail.com		
01-15	STAAD	DP-06
01-15	STAAD	DP-06